



1  
-  
ÚTLIT 1:50  
ÚTLIT VESTUR (hluti)

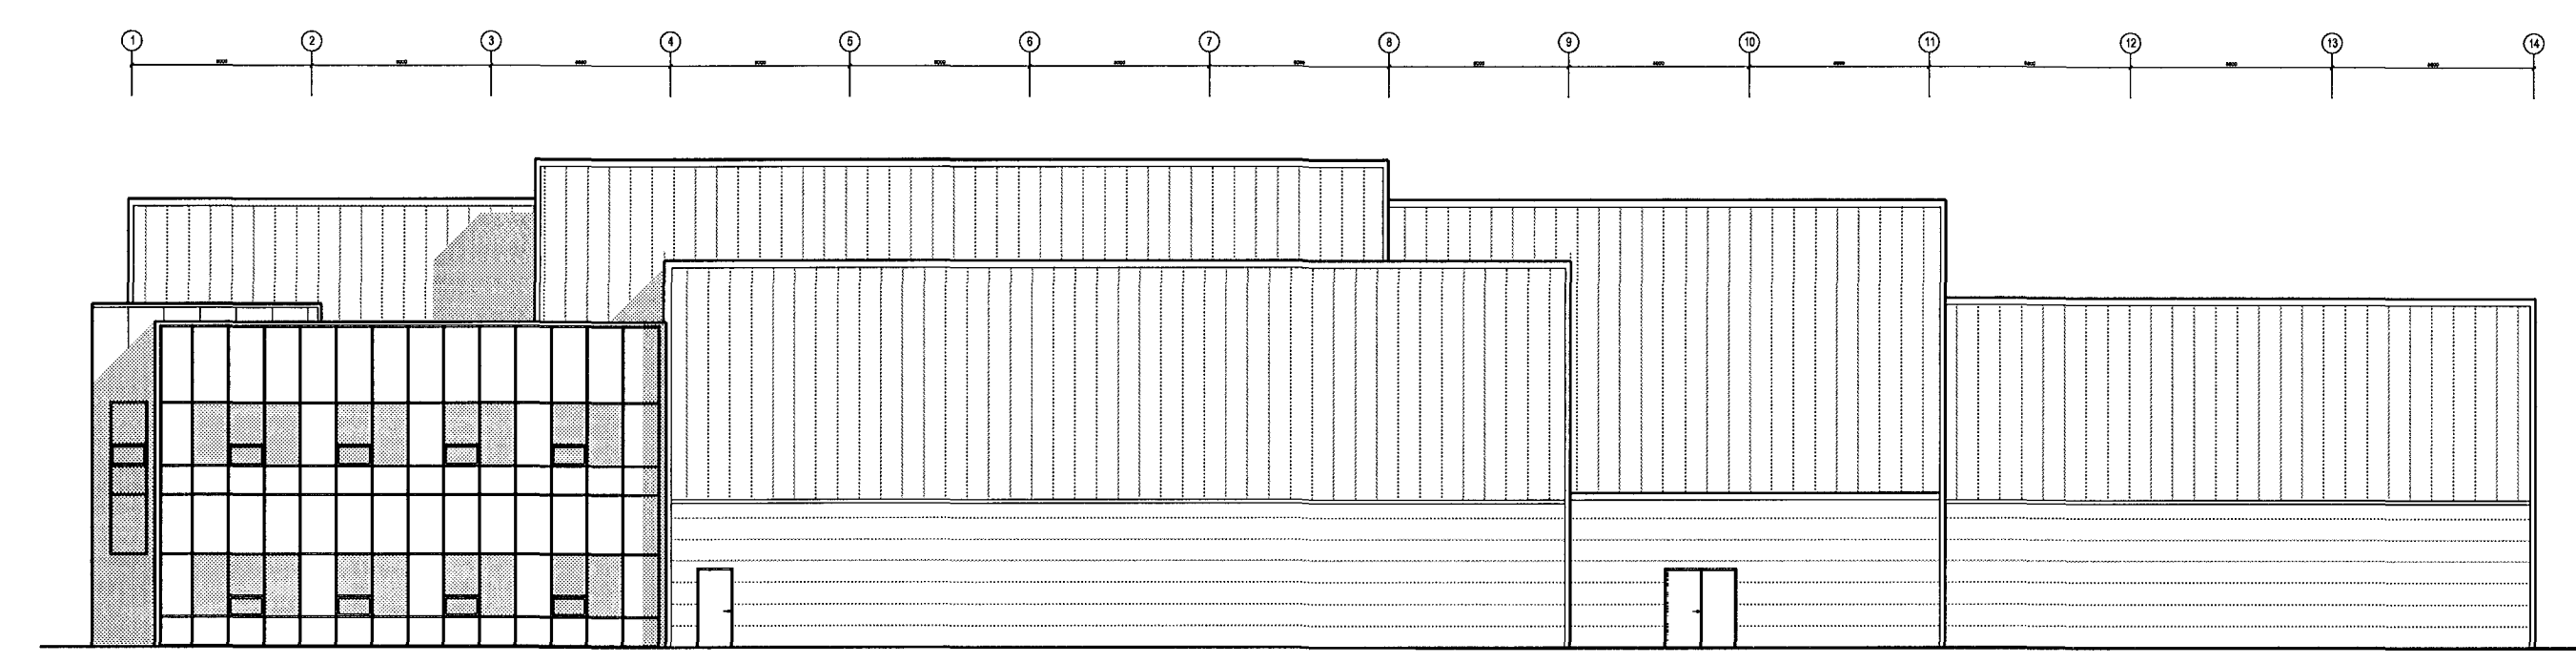

2  
-  
ÚTLIT 1:200  
ÚTLIT VESTUR (heild)

Sambykkt þann  
13 JUNÍ 2008  
Byggingarlittrúnn í Hafnarfirði  
F.n. Hröllur S. Gemmlaugsson

ÚTGÁFA | TÆKNAD | SAMBYKKT | DAGS  
BREYTINGAR

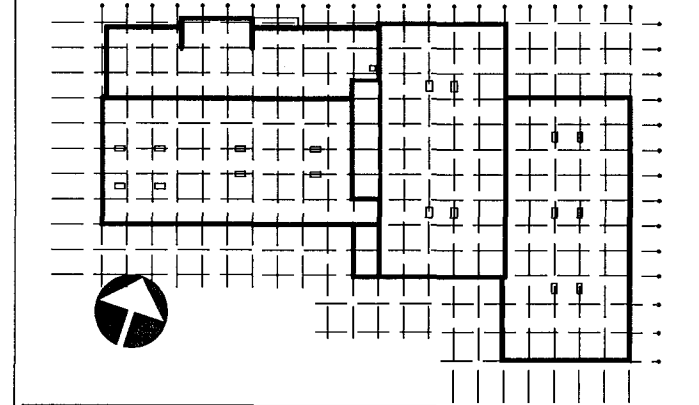

ASK Arkitektar  
Geislagötu 9  
101 Reykjavík  
Sími 515 0300  
Fak. 515 0319  
www.ask.is

Ártun aðalhönnuðar:  
*Hannan*

Helgi Már Halldórsson arkitekt F.A.L. kt. 301258-7049

GJÁHELLA 4, HAFNARFIRÐI  
HÉÐINN

VERKKEFNI  
HÉTTI TEIÐNINGAR  
VERKTEIÐNINGAR  
ÚTLIT VESTUR (hluti)



MKV. I AT  
1:50  
TEIÐNAÐ  
HMH / OI  
DAGS  
28.03.2008  
ÚTGÁFA

VERK NR. 06124 | NÚMÉR TEIÐNINGAR 41-09