



Samþykkt þann  
 13 Júní 2008  
 Bygginga- og húsnæðisráðgjafi / Húsnæðisráðgjafi  
 F.Þ. Þráttur S. Gunnlaugsson

29.70\_K

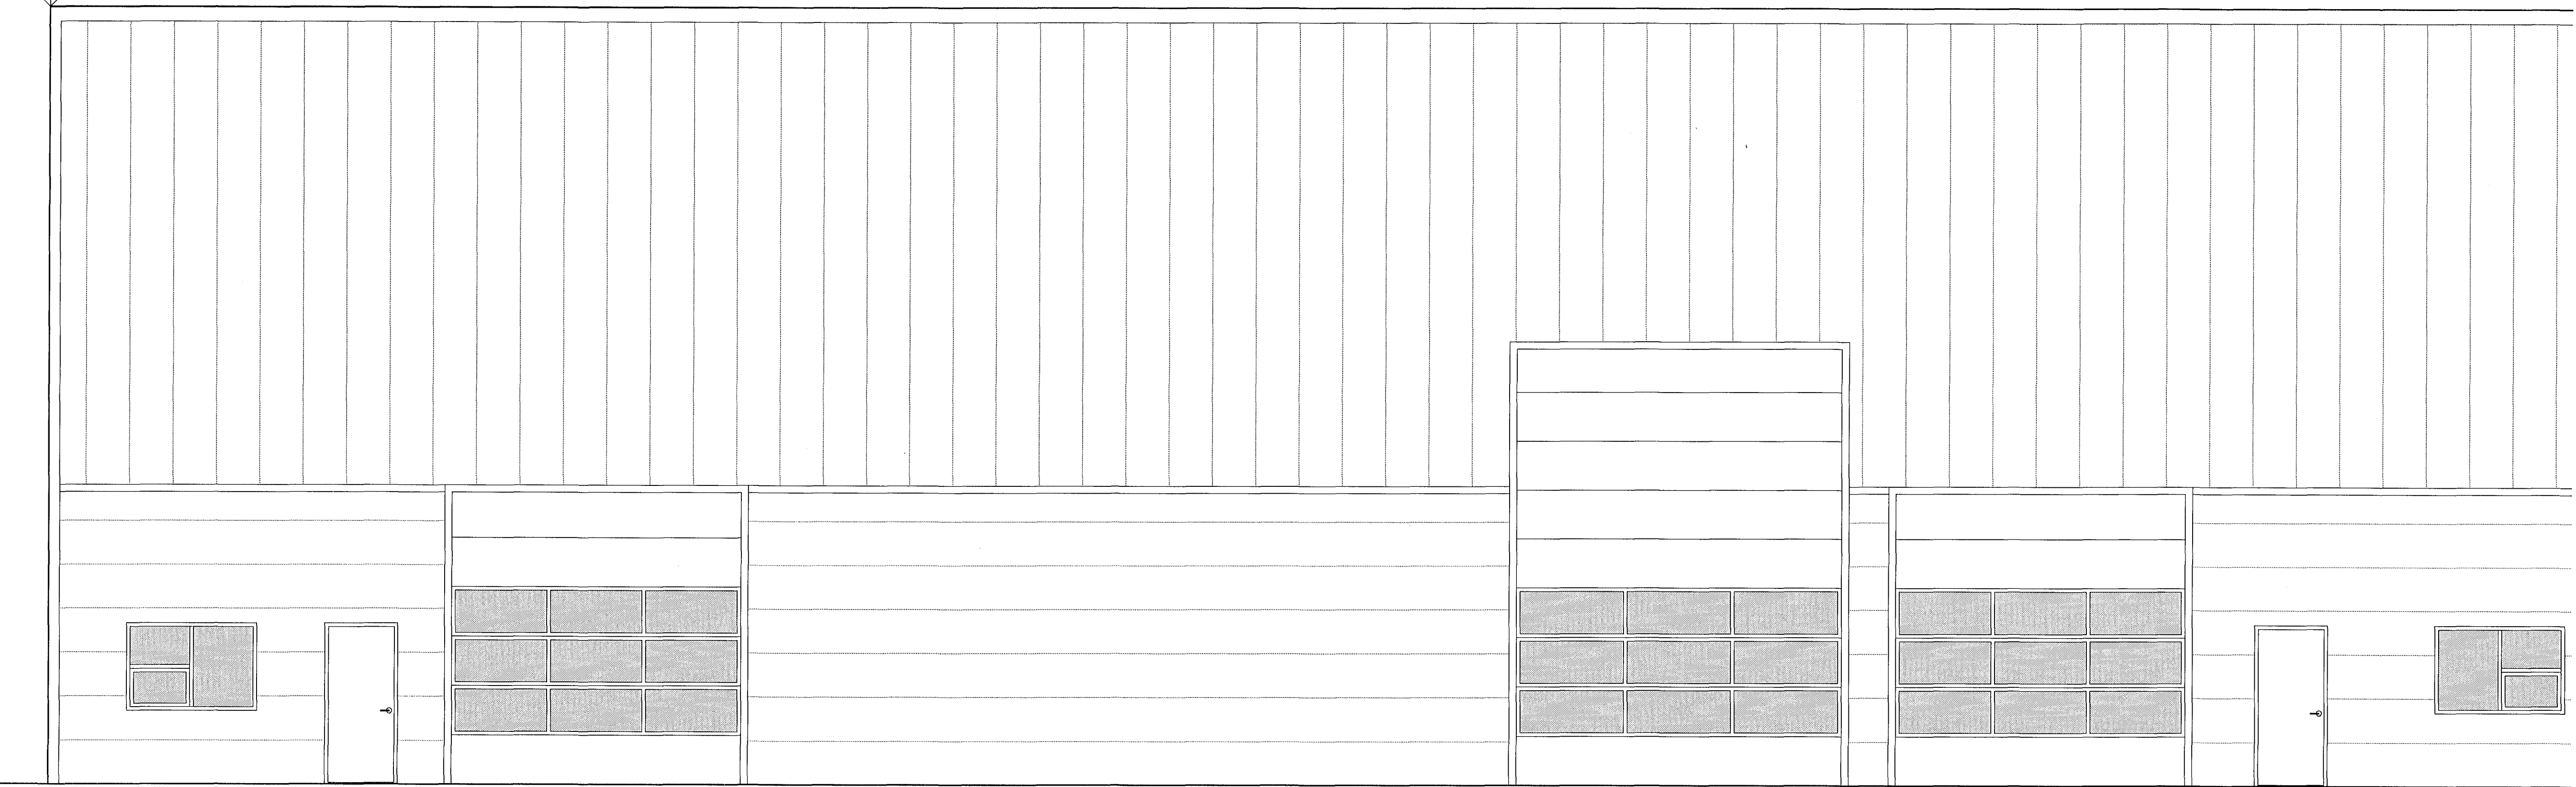

1  
-


ÚTLIT 1:50  
 ÚTLIT SUÐUR (hluti)

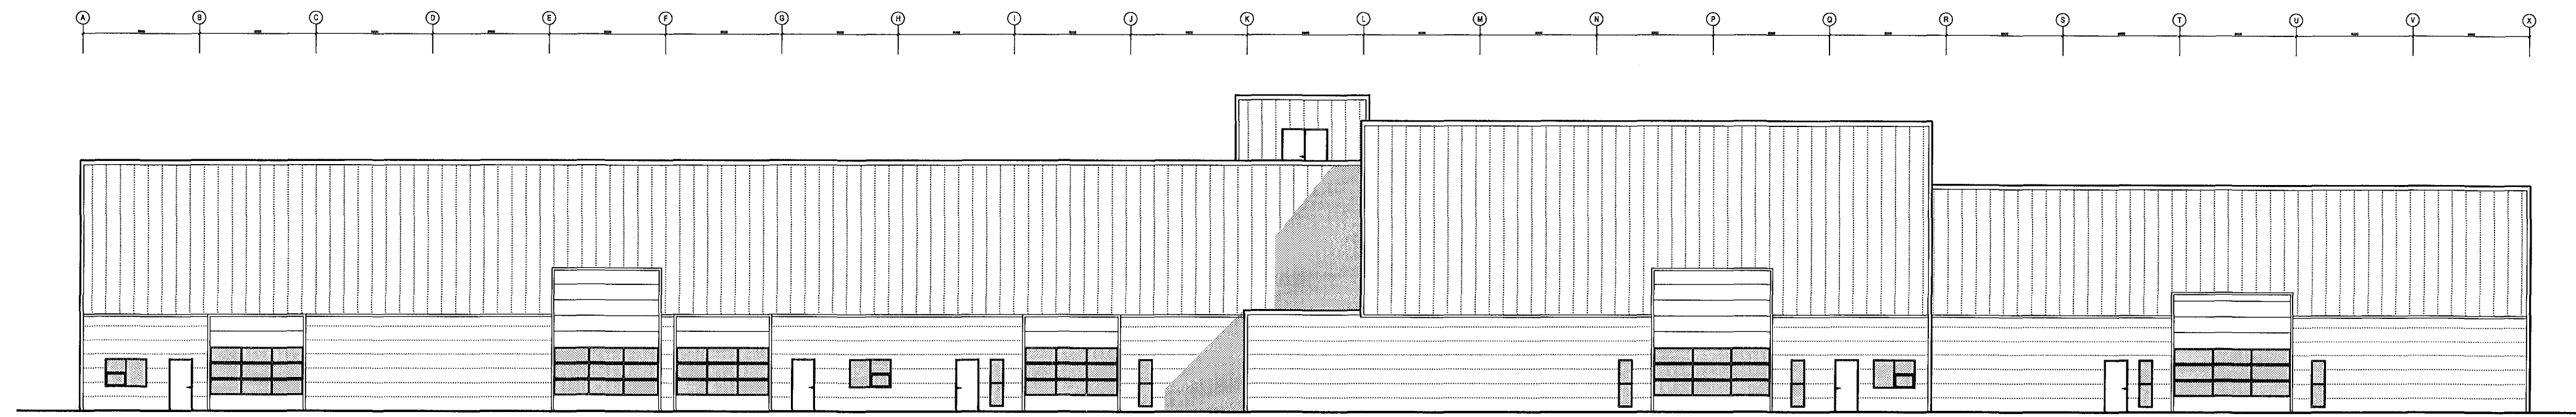

2  
-

ÚTLIT 1:200  
 ÚTLIT SUÐUR (heild)

ÚTGÁFA | TEIKNAD | SAMÞYKKT | DAGS

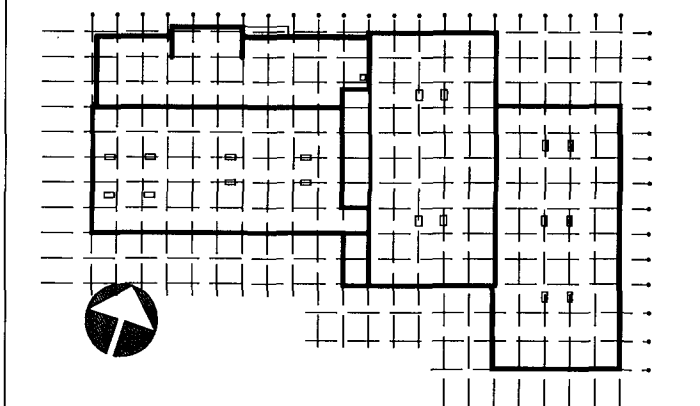

ASK Arkitektar  
 Geisgötu 9  
 101 Reykjavík  
 Sími 515 0300  
 Fax 515 0319  
 www.ask.is

Áritun aðalhönnuðar:  
*Heiðir Már Halldórsson*

Heiðir Már Halldórsson arkitekt F.Á.Ú. n. 301258-7049

GJÁHELLA 4, HAFNARFIRÐI  
 HÉÐJINN

VERKTEIKNINGAR  
 ÚTLIT SUÐUR (hluti)

VERK NÚM. 06124

NAMER TEIKNINGAR 41-08



MKV. 1. A1  
 1:50  
 TEIKNAD HMH / OI  
 DAGS 28.03.2008  
 ÚTGÁFA