
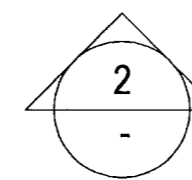
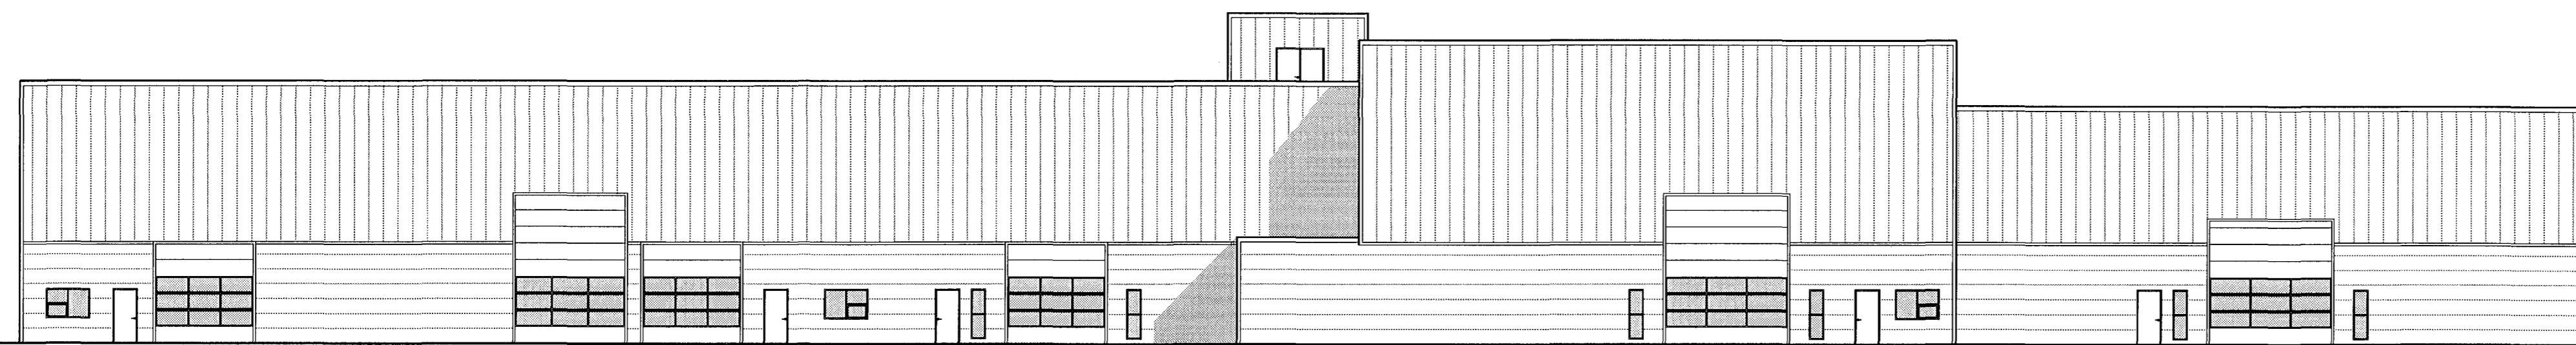


ÚTLIT 1:50
ÚTLIT SUÐUR (hluti)

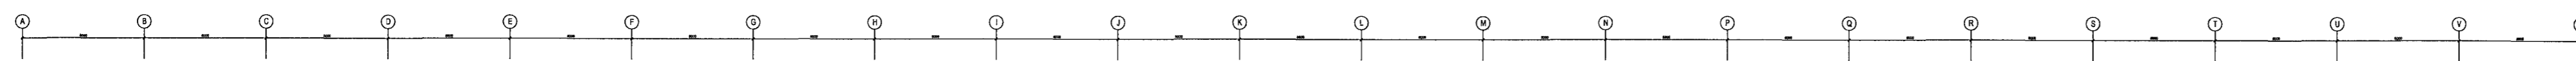

ÚTLIT 1:200
ÚTLIT SUÐUR (heild)

Samþykkt þann
13 JUNÍ 2008
Byggingarfulltrúinn í Hafnarfirði
F.Þ. Fróður S. Gunnlaugsson

ÚTGÁFA | TEIKNAD | SAMÞYKKT | DAGS
BREYTINGAR



ASK Arkitektar
Geisgölu 9
101 Reykjavík
Sími 515 0300
Fak. 515 0310
www.ask.is

Áritun aðalhönnuðar:
H. M. Halldórsdóttir
Helgi Már Halldórsdóttir arkitekt FAI, kt. 301258-7049

ASK
ARKITEKTAR

GJÁHELLA 4, HAFNARFIRÐI
HÉDINN

VERKEFNI
HEITI TEIKNINGAR
VERKEIKNINGAR
ÚTLIT SUÐUR (hluti)

MÖV. I A1
1:50
TEIKNAD
HMH / OI

VERKEFNI
NÚMÉR TEIKNINGAR
06124 41-07

DAGS
28.03.2008
ÚTGÁFA