

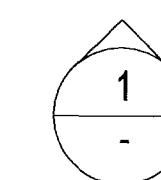


Samþykkt þann
 13 Júní 2008
 Byggingarfulltrúinn í Hafnarfirði
 F.H. Fróilur S. Gunnlaugsson

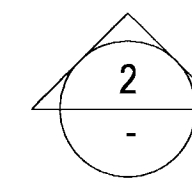


ÚTLIT 1:50
 ÚTLIT SUBUR (hluti)

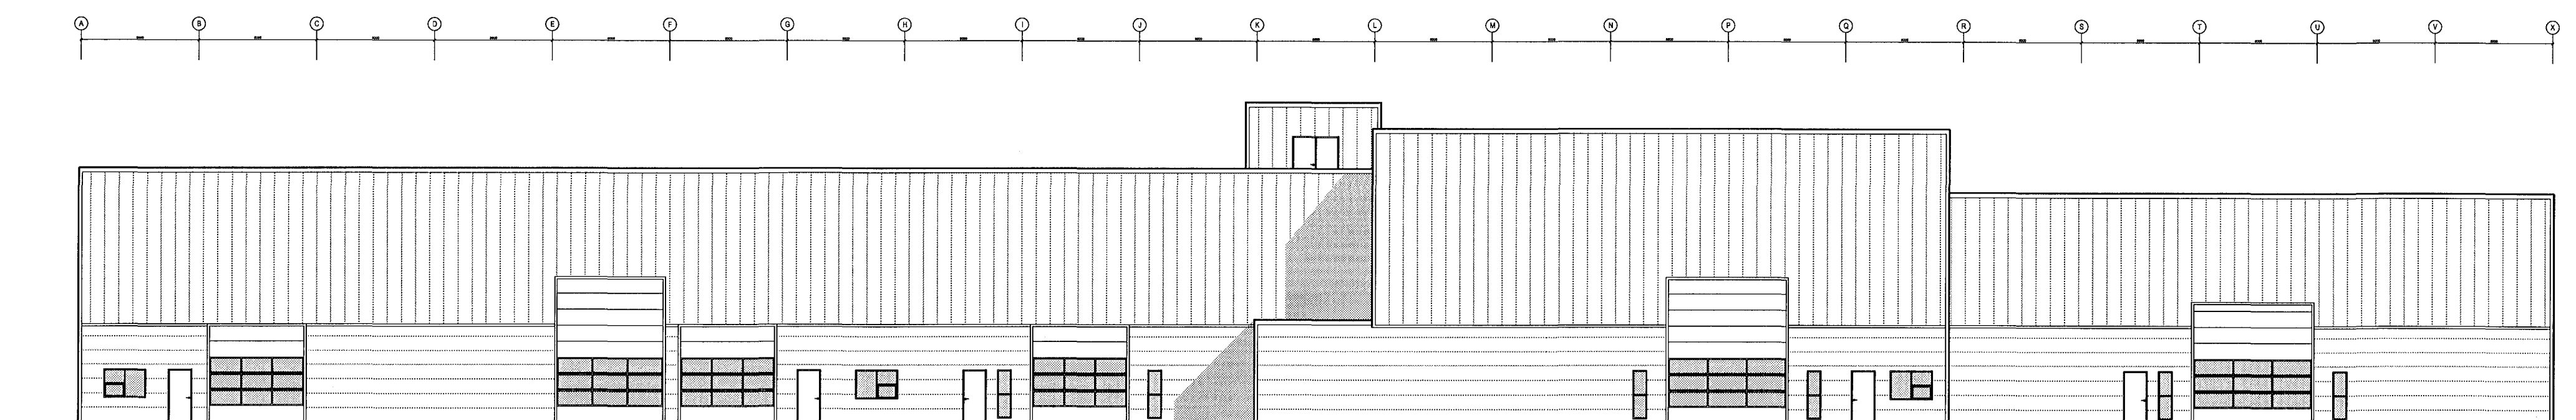

ÚTLIT 1:200
 ÚTLIT SUBUR (heilur)

ÚTGÁFA | TEIKNAD | SAMÞYKKT | DAGS
 Breytingar

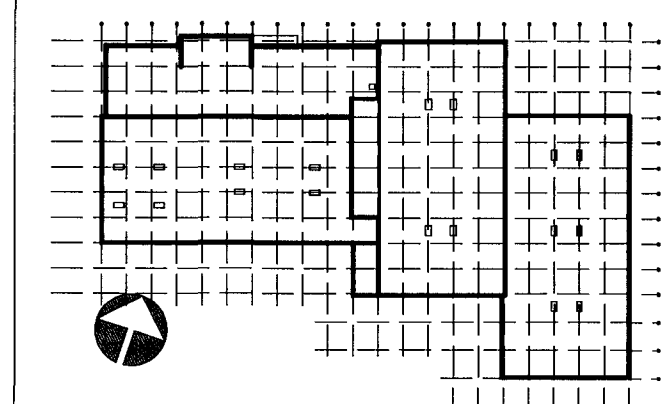

ASK Arkitektar
 Geirgötu 9
 101 Reykjavík
 Sími 515 0300
 Fax 515 0319
 www.ask.is



Árftun aðalhönnuðar:
Heiða M. Halldóttir
 Heiða M. Halldóttir arkitekt FAI, kt. 301258-7049

GJÁHELLA 4, HAFNARFIRÐI
 HÉÐINN

VERK EFTIR VERKTEIKNINGAR ÚTLIT SUBUR (hluti)	MOV. I AT 1:50 TEIKNAD HMH / OI DAGS 28.03.2008 ÚTGÁFA
VERK NÚM. 06124	NÚMUR TEIKNINGAR 41-06