



1
-
ÚTLIT 1:50
ÚTLIT AUSTUR (hluti)

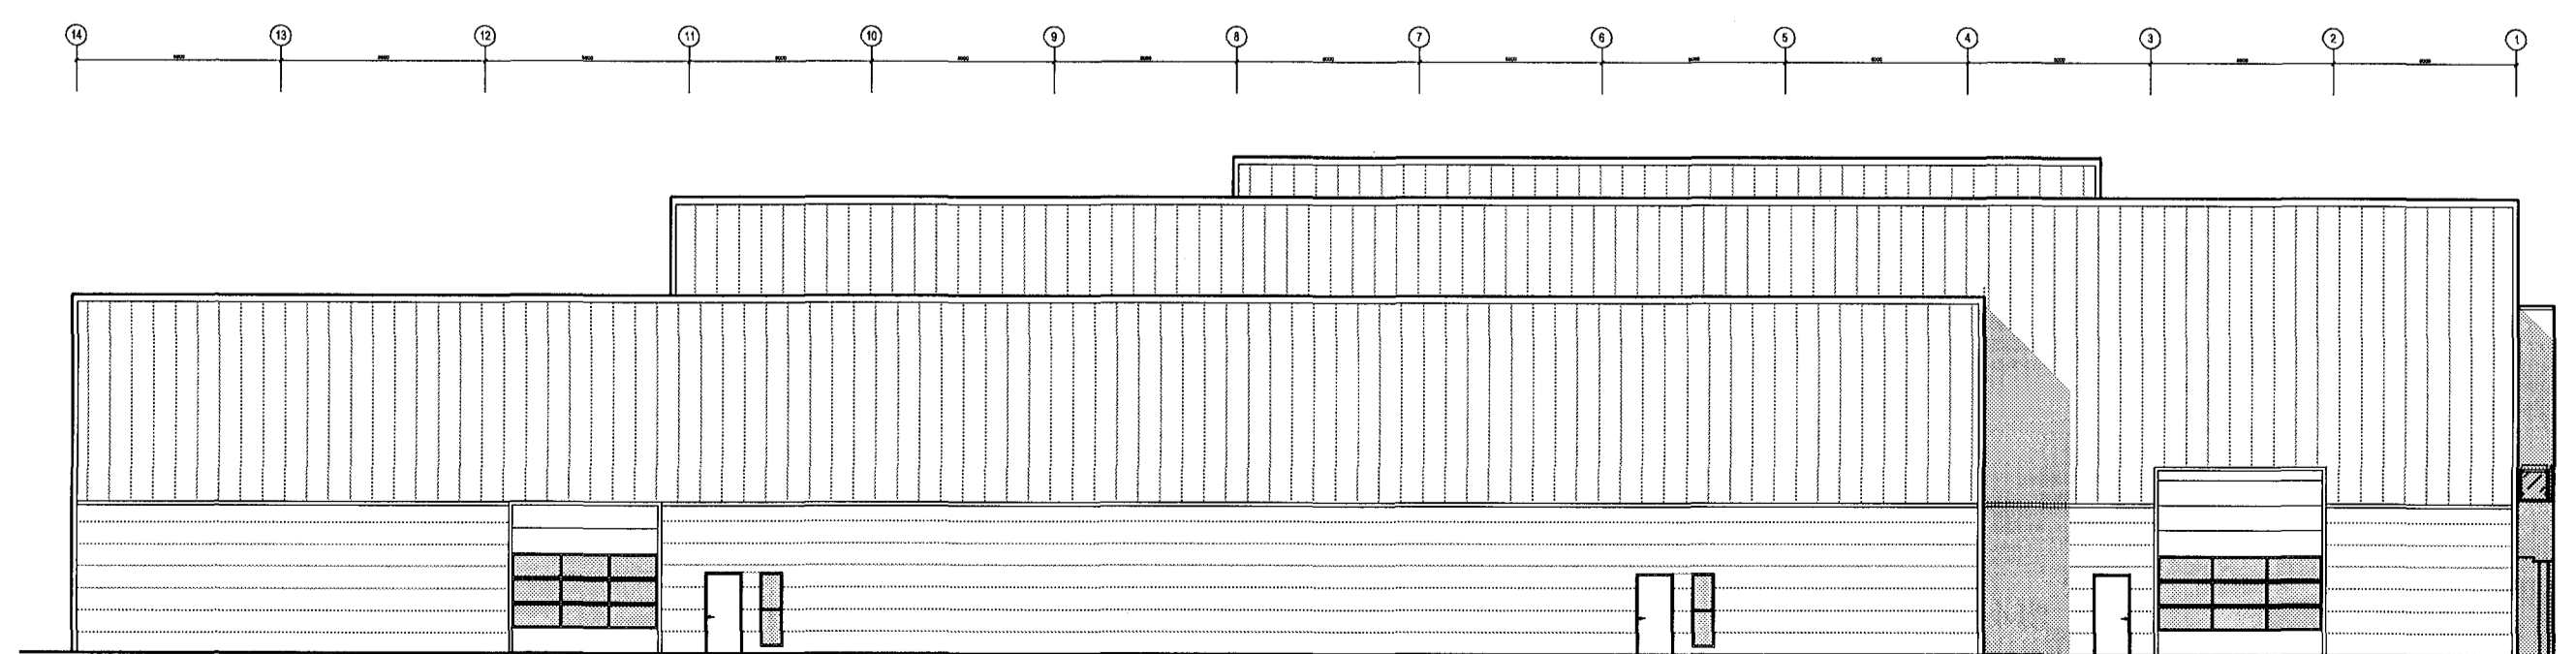

2
-
ÚTLIT 1:200
ÚTLIT AUSTUR (heild)

Samþykkt þann
13 JUNN 2008
Byggingarfulltrúinn í Hafnarfirði
F.h. Hrólfur S. Gunnlaugsson

ÚTGÁFA | TEIKNAD | SAMÞYKKT | DAGS
BREYTINGAR

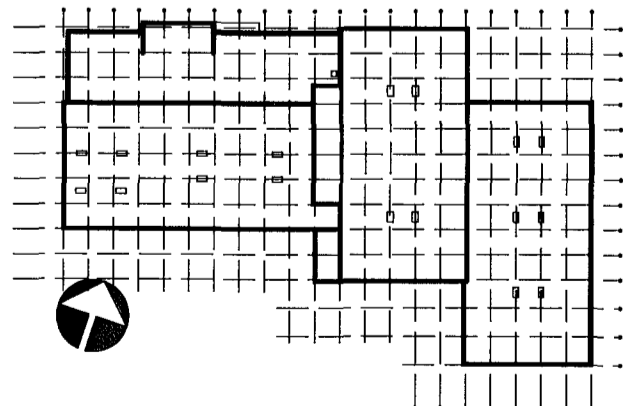

ASK Arkitektar
Götafelli 9
101 Reykjavík
Sími 515 0300
Fax 515 0319
www.ask.is

ASK
ARKITEKTAR

Áritun aðalhönnuðar:
Heiða Halldórsdóttir
Heiða Halldórsdóttir arkitekt FAÚ, sl. 301258-7049

GJÁHELLA 4, HAFNARFIRÐI
HÉÐINN

VERKTEIKNINGAR
ÚTLIT AUSTUR (hluti)

VERK.NR.
06124

NÖMUR TEIKNINGAR
41-04

MKV. I. A1
1:50
TEIKNAD
HMH / OI
DAGS
28.03.2008
ÚTGÁFA