


1  
-

ÚTLIT 1:50  
ÚTLIT NORÐUR (hluti)

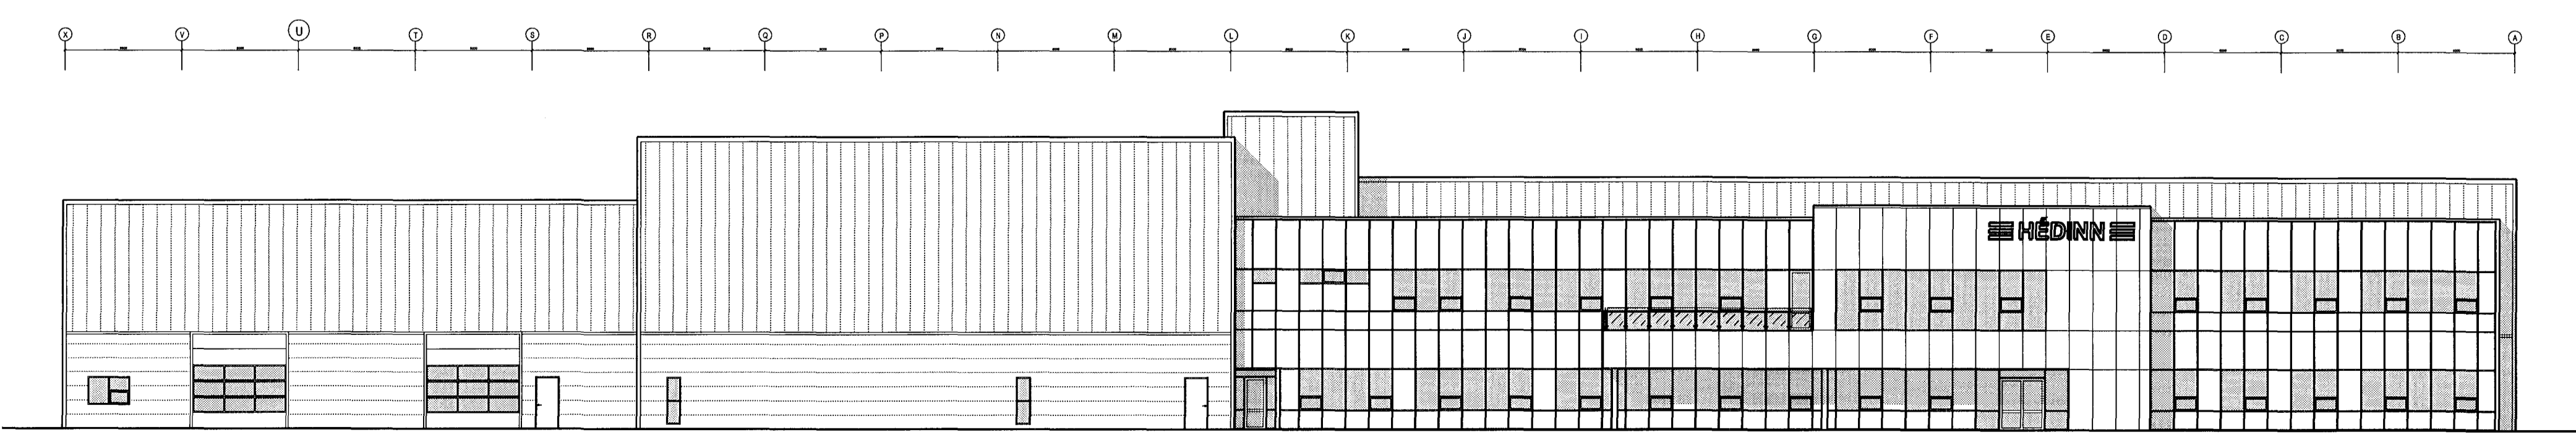


2  
-

ÚTLIT 1:200  
ÚTLIT NORÐUR (héild)

Sambýkkt þann  
13 Júlí 2008  
Byggingarfulltrúinn í Hafnarfirði  
F.h. Hrólfur S. Gunnarsson

ÚTGÁFA | TEIKNAD | SAMBYKKT | DAGB

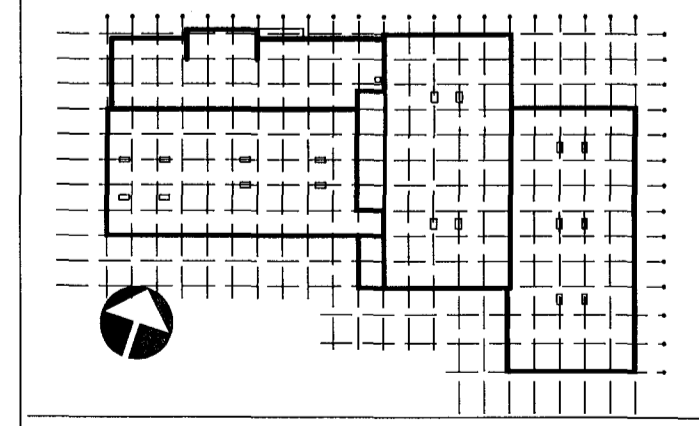

ASK Arkitektar  
Geirsgötu 9  
101 Reykjavík  
Sími 515 0300  
Fax 515 0310  
www.ask.is



Artluu aðalhönnuðar:  
Héiðinn

Héiðinn Mír Halldórsdóttir arkitekt FAL, n. 301258-7049

GJÁHELLA 4, HAFNARFIRÐI  
HÉÐINN

VERKTEIKNINGAR  
ÚTLIT NORÐUR (hluti)

VERK NR. 06124 | NÚMÉR TEIKNINGAR 41-02

MIKV. I A1  
1:50  
TEIKNAD  
HMH / OI  
DAGS  
28.03.2008  
ÚTGÁFA