




Samþykkt þann
13 JUNI 2008
Byggingarfulltrúinn í Hafnarfirði
F.h. Hrólfur S. Gunnlaugsson

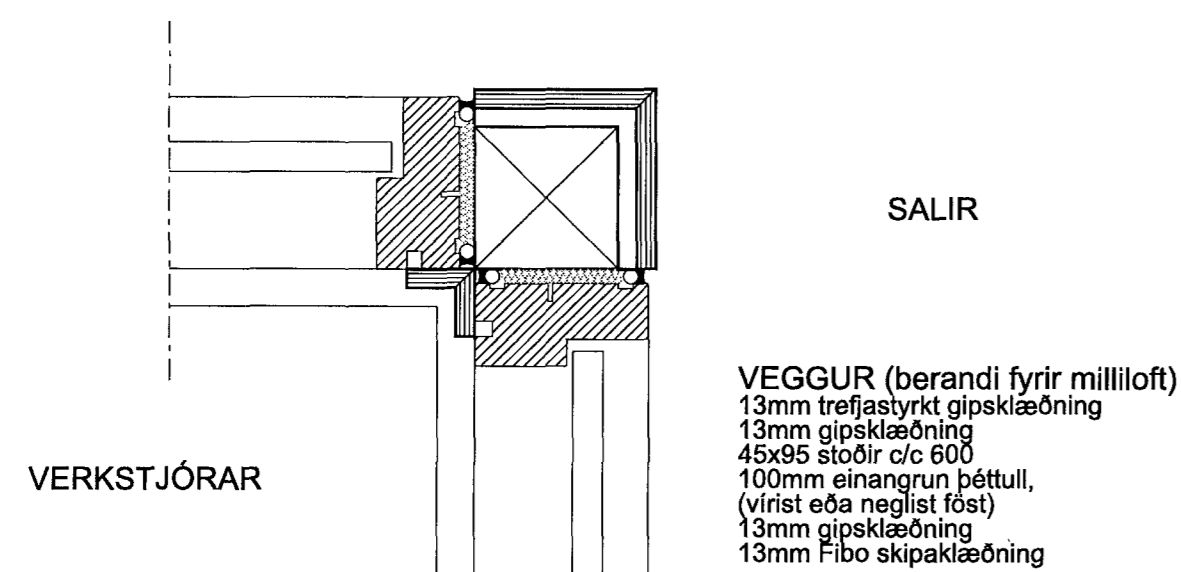


7 (Lárétt sneiðing) DEILI 1:5
20-103 Gluggar / hurðir, Verkstjórar
20-104, 20-106, 20-107, 20-108

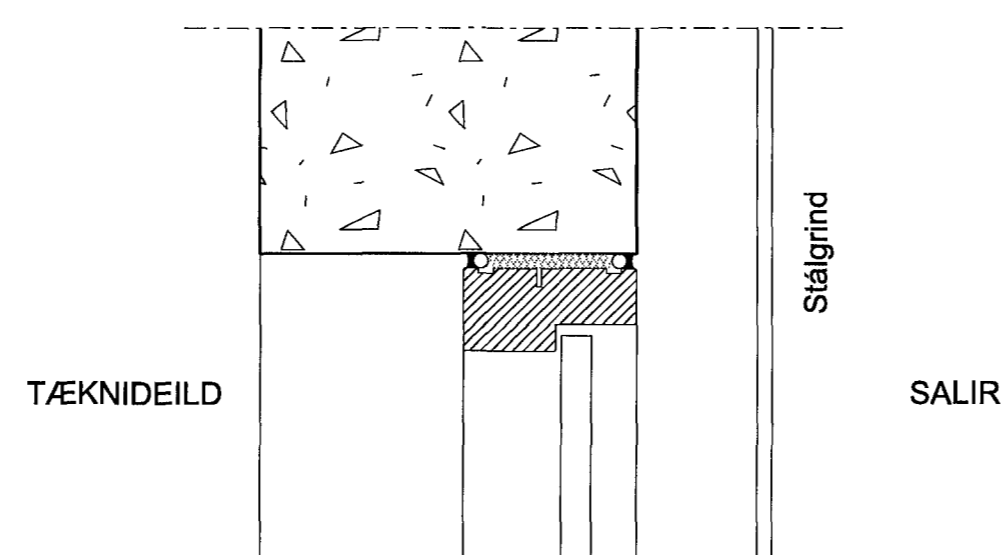


8 (Lóðrétt sneiðing) DEILI 1:5
20-221 Gluggar í steyptan millivegg
20-102

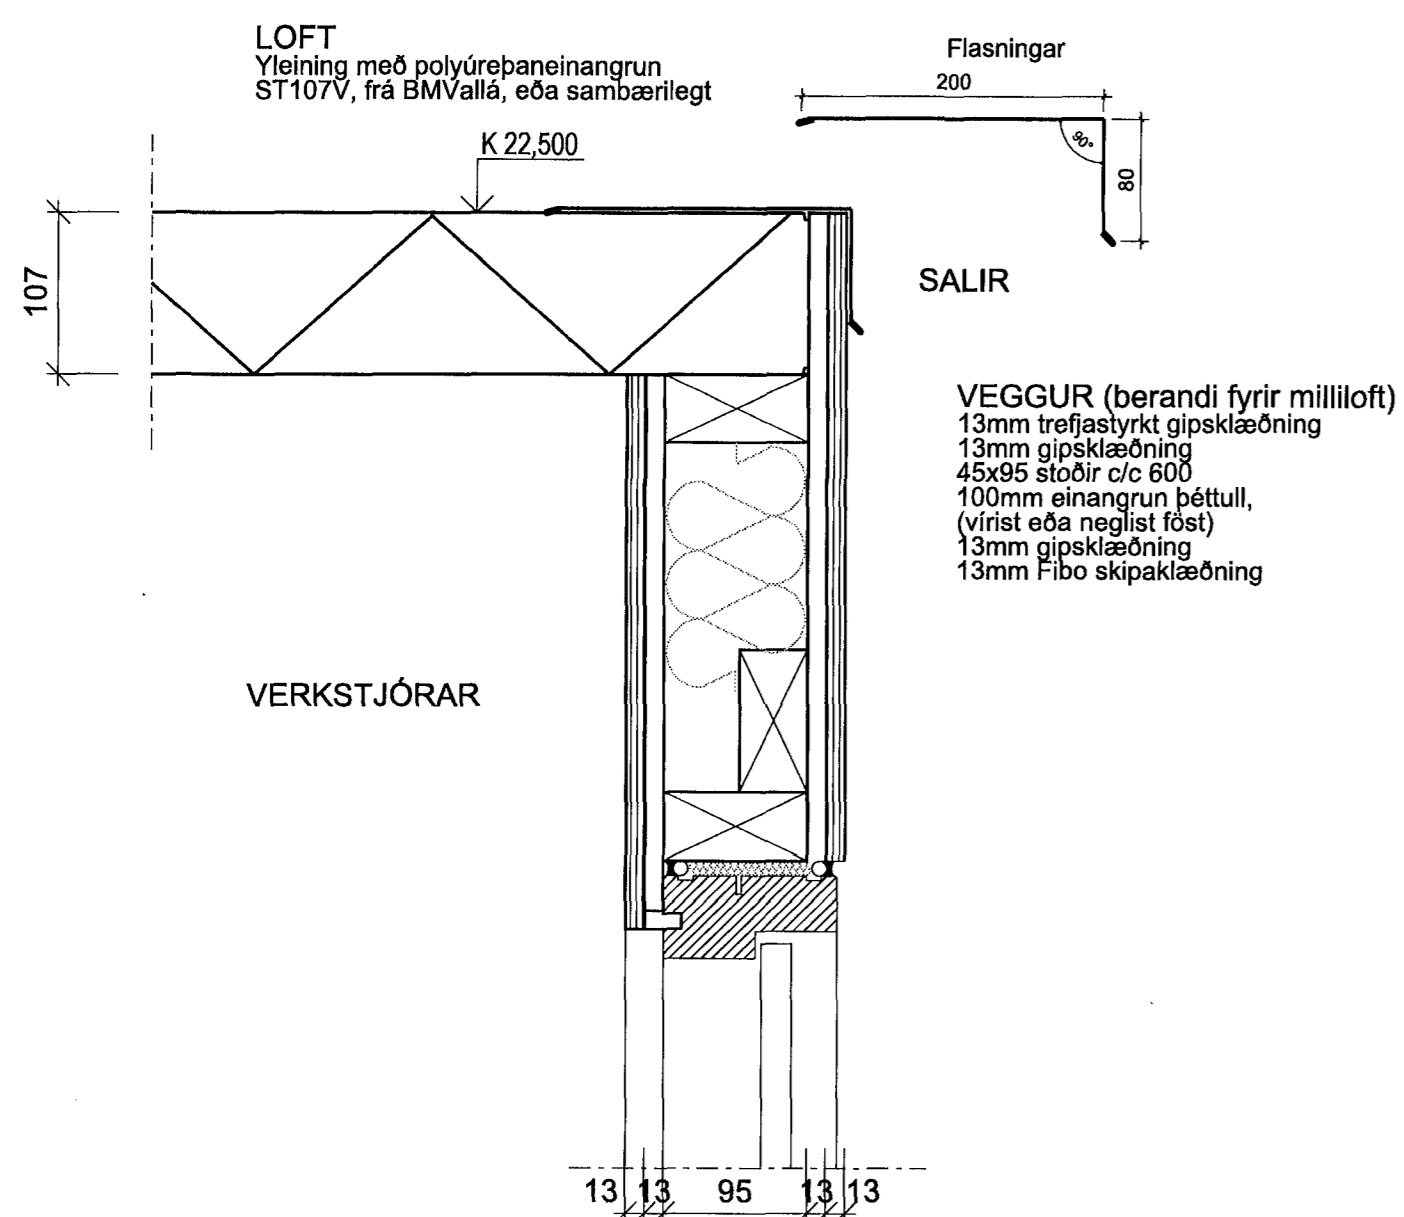


4 (Lóðrétt sneiðing) DEILI 1:5
20-103 Milliloft/veggur, Verkstjórar
20-104, 20-106, 20-107, 20-108

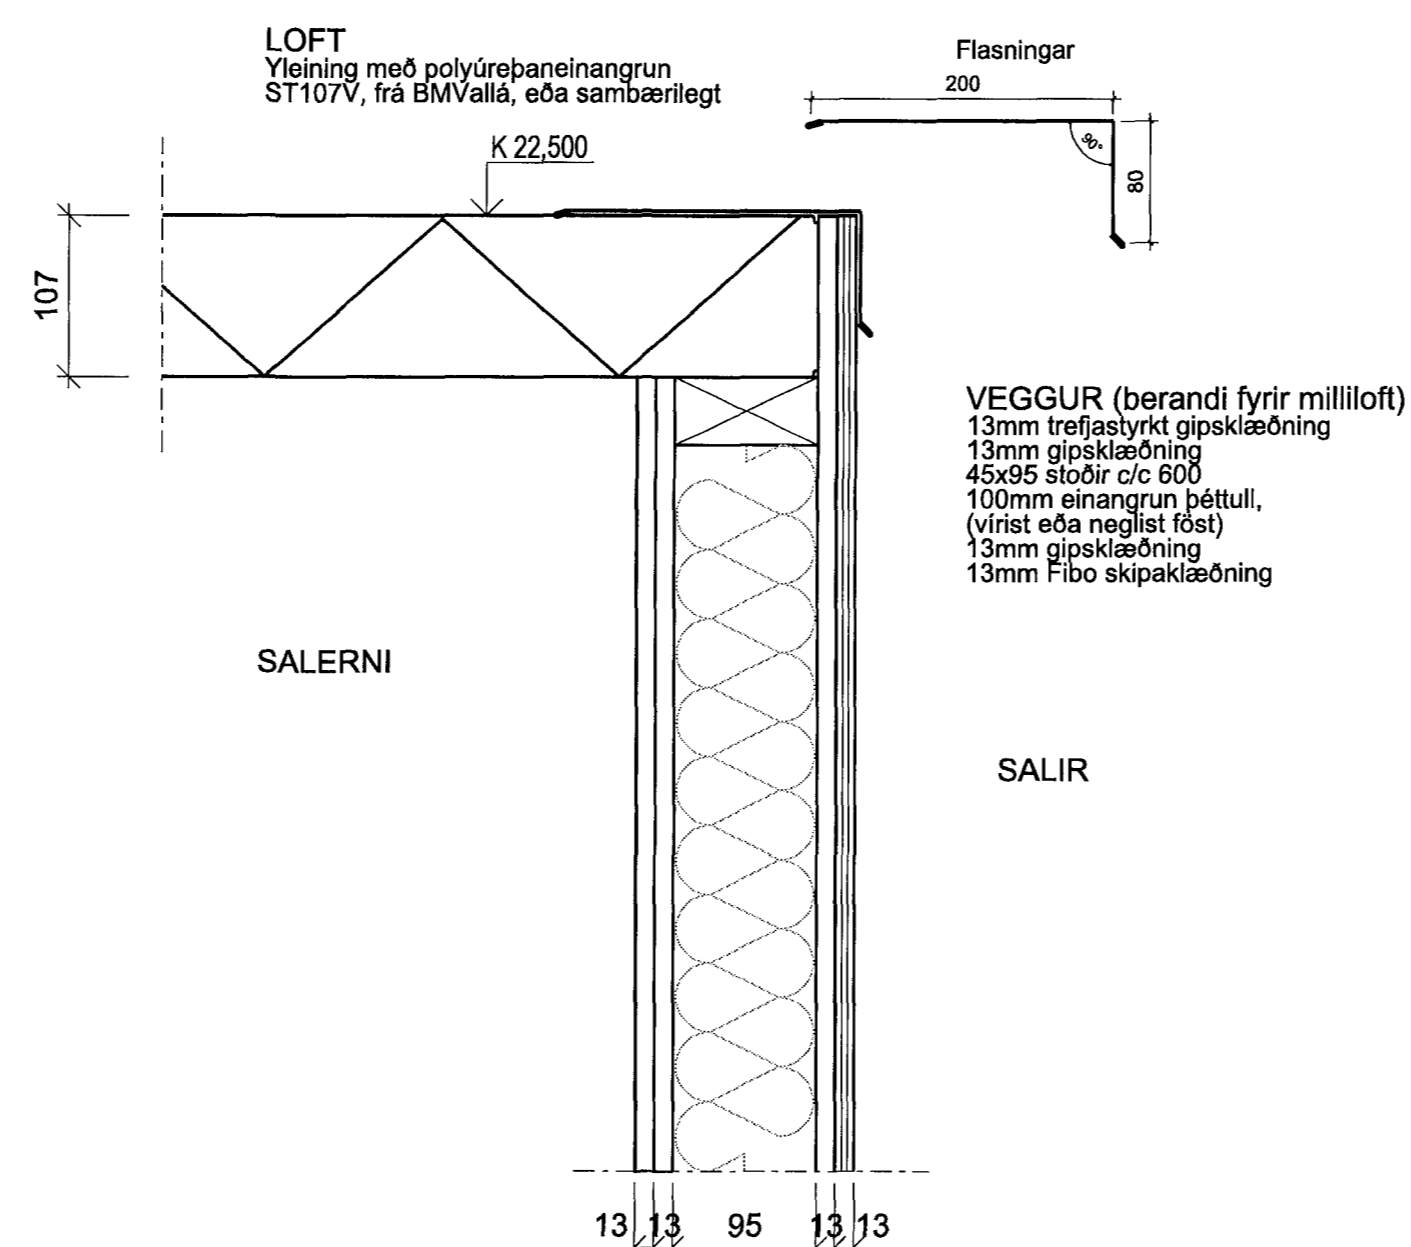


5 (Lóðrétt sneiðing) DEILI 1:5
20-107 Milliloft/veggur, Salerni

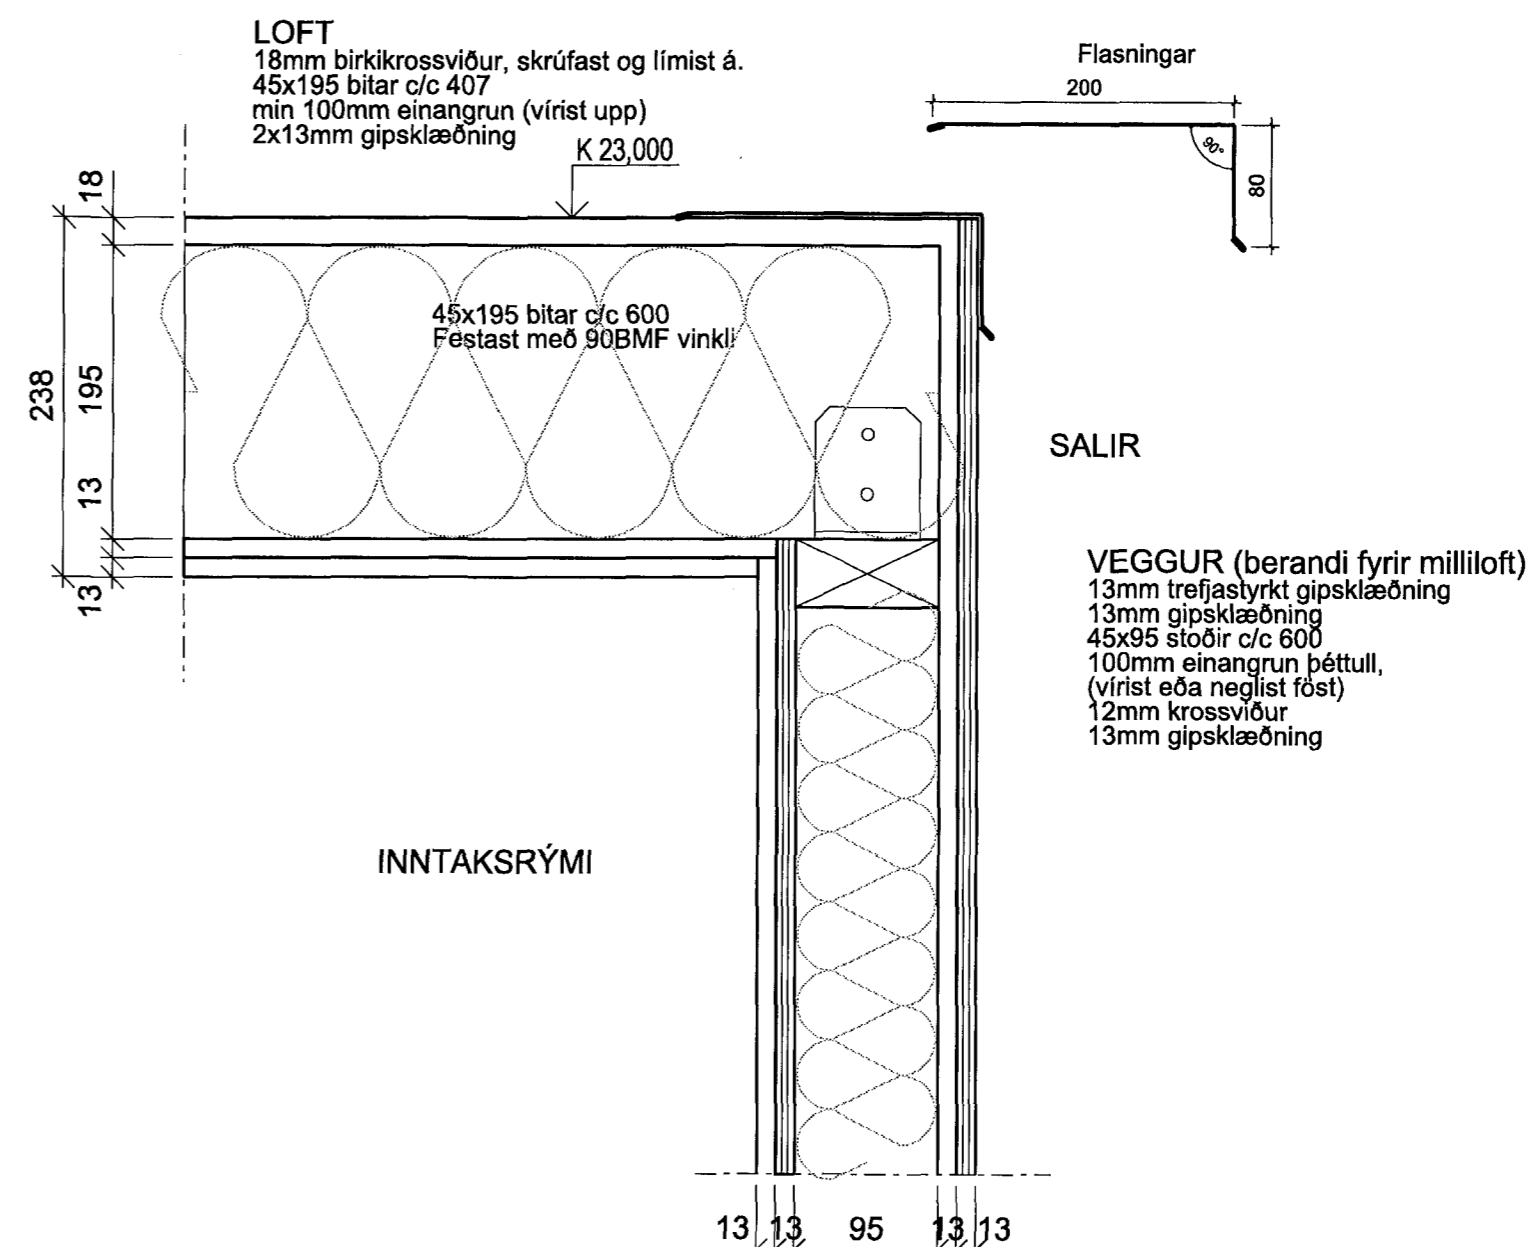


6 (Lóðrétt sneiðing) DEILI 1:5
20-105 Milliloft/veggur, Inntaksrými

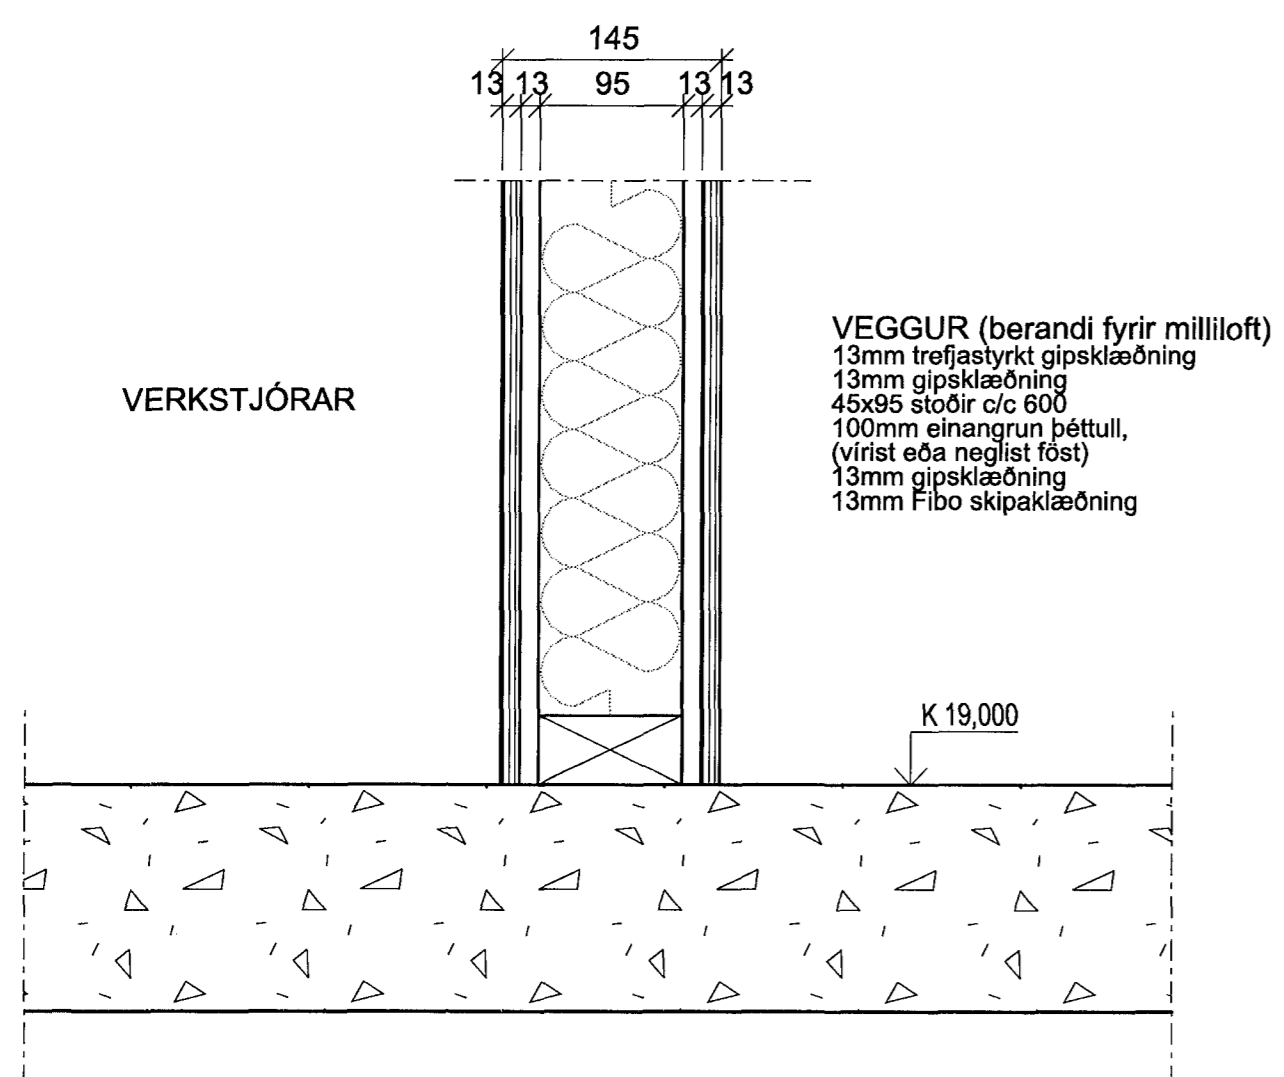


1 (Lóðrétt sneiðing) DEILI 1:5
20-103 Milliloft/veggur, Verkstjórar
20-104, 20-106, 20-107, 20-108

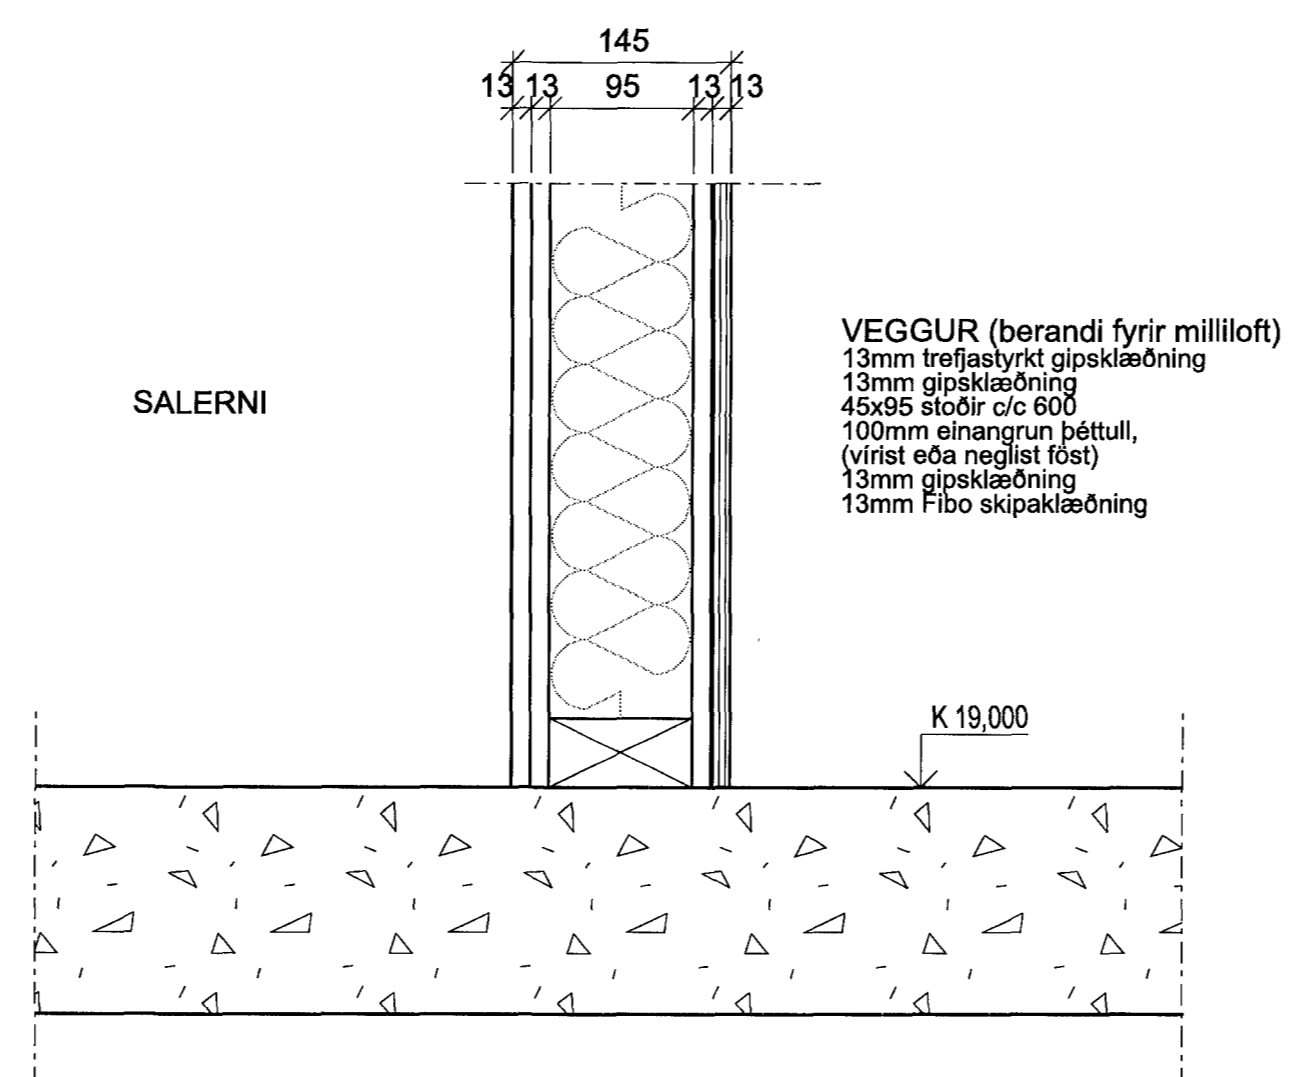

2 (Lóðrétt sneiðing) DEILI 1:5
20-107 Milliloft/veggur, Salerni

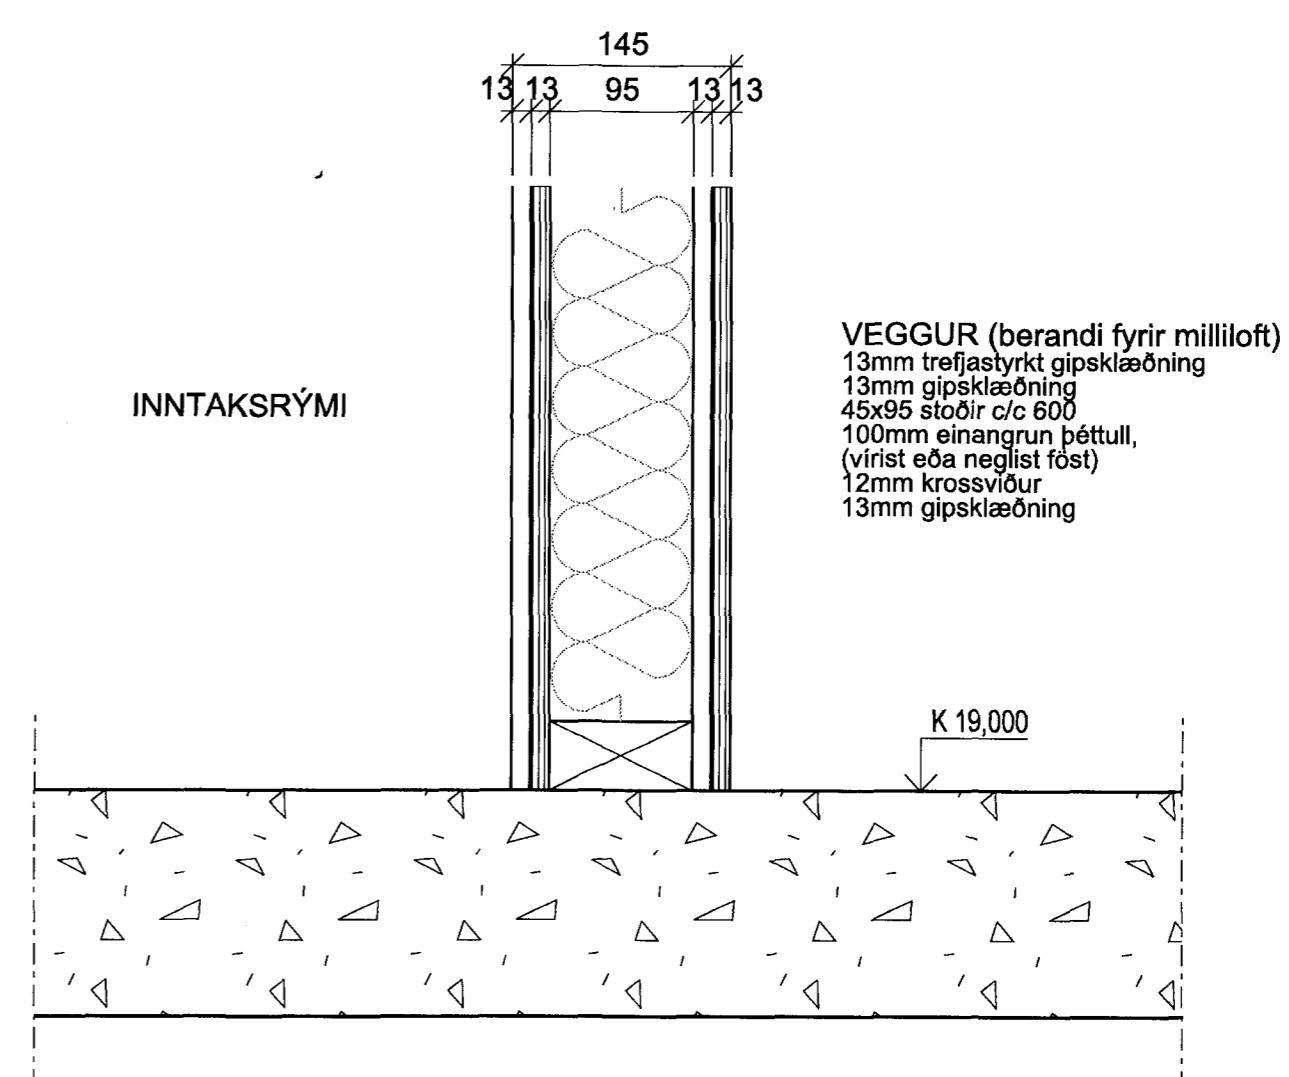

3 (Lóðrétt sneiðing) DEILI 1:5
20-105 Milliloft/veggur, Inntaksrými

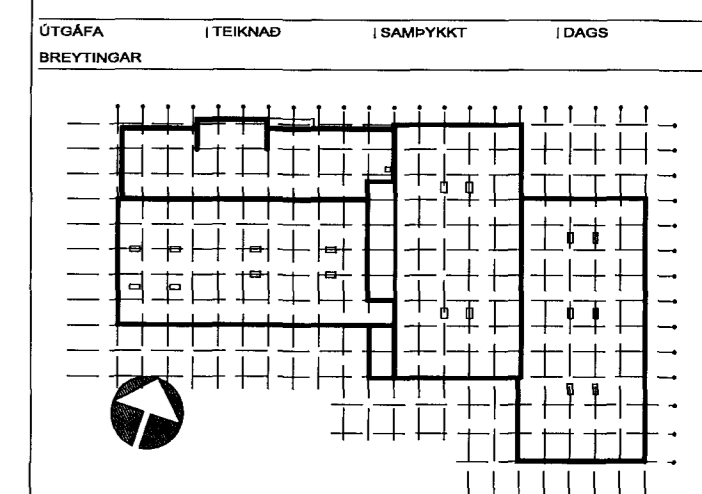

ASK Arkitektar
Geirsgötu 9
101 Reykjavík
Sími 515 0300
Fax 515 0319
www.ask.is

Artun aðalhönnuður:
Helgi Már Halldórsson arkitekt FAL, kt. 301258-7049

GJÁHELLA 4, HAFNARFIRDI
HÉÐINN
VERKTEIKNINGAR
DEILI
RÝMI Í SÖLUM (INNI)
HLUTAR VEGGJA OG ÞAKA
VERK NR. 06124
NÖMUR TEIKNINGAR 31-06
MVK. I A1
1:5
TEIKNAD
HMH / OI
DAGI
28.03.2008
ÚTGÁFA