




4 (Lóðrétt sneiðing) DEILI 1:5
20-221 Frágangur við þakkant, (cortenstál)
20-224

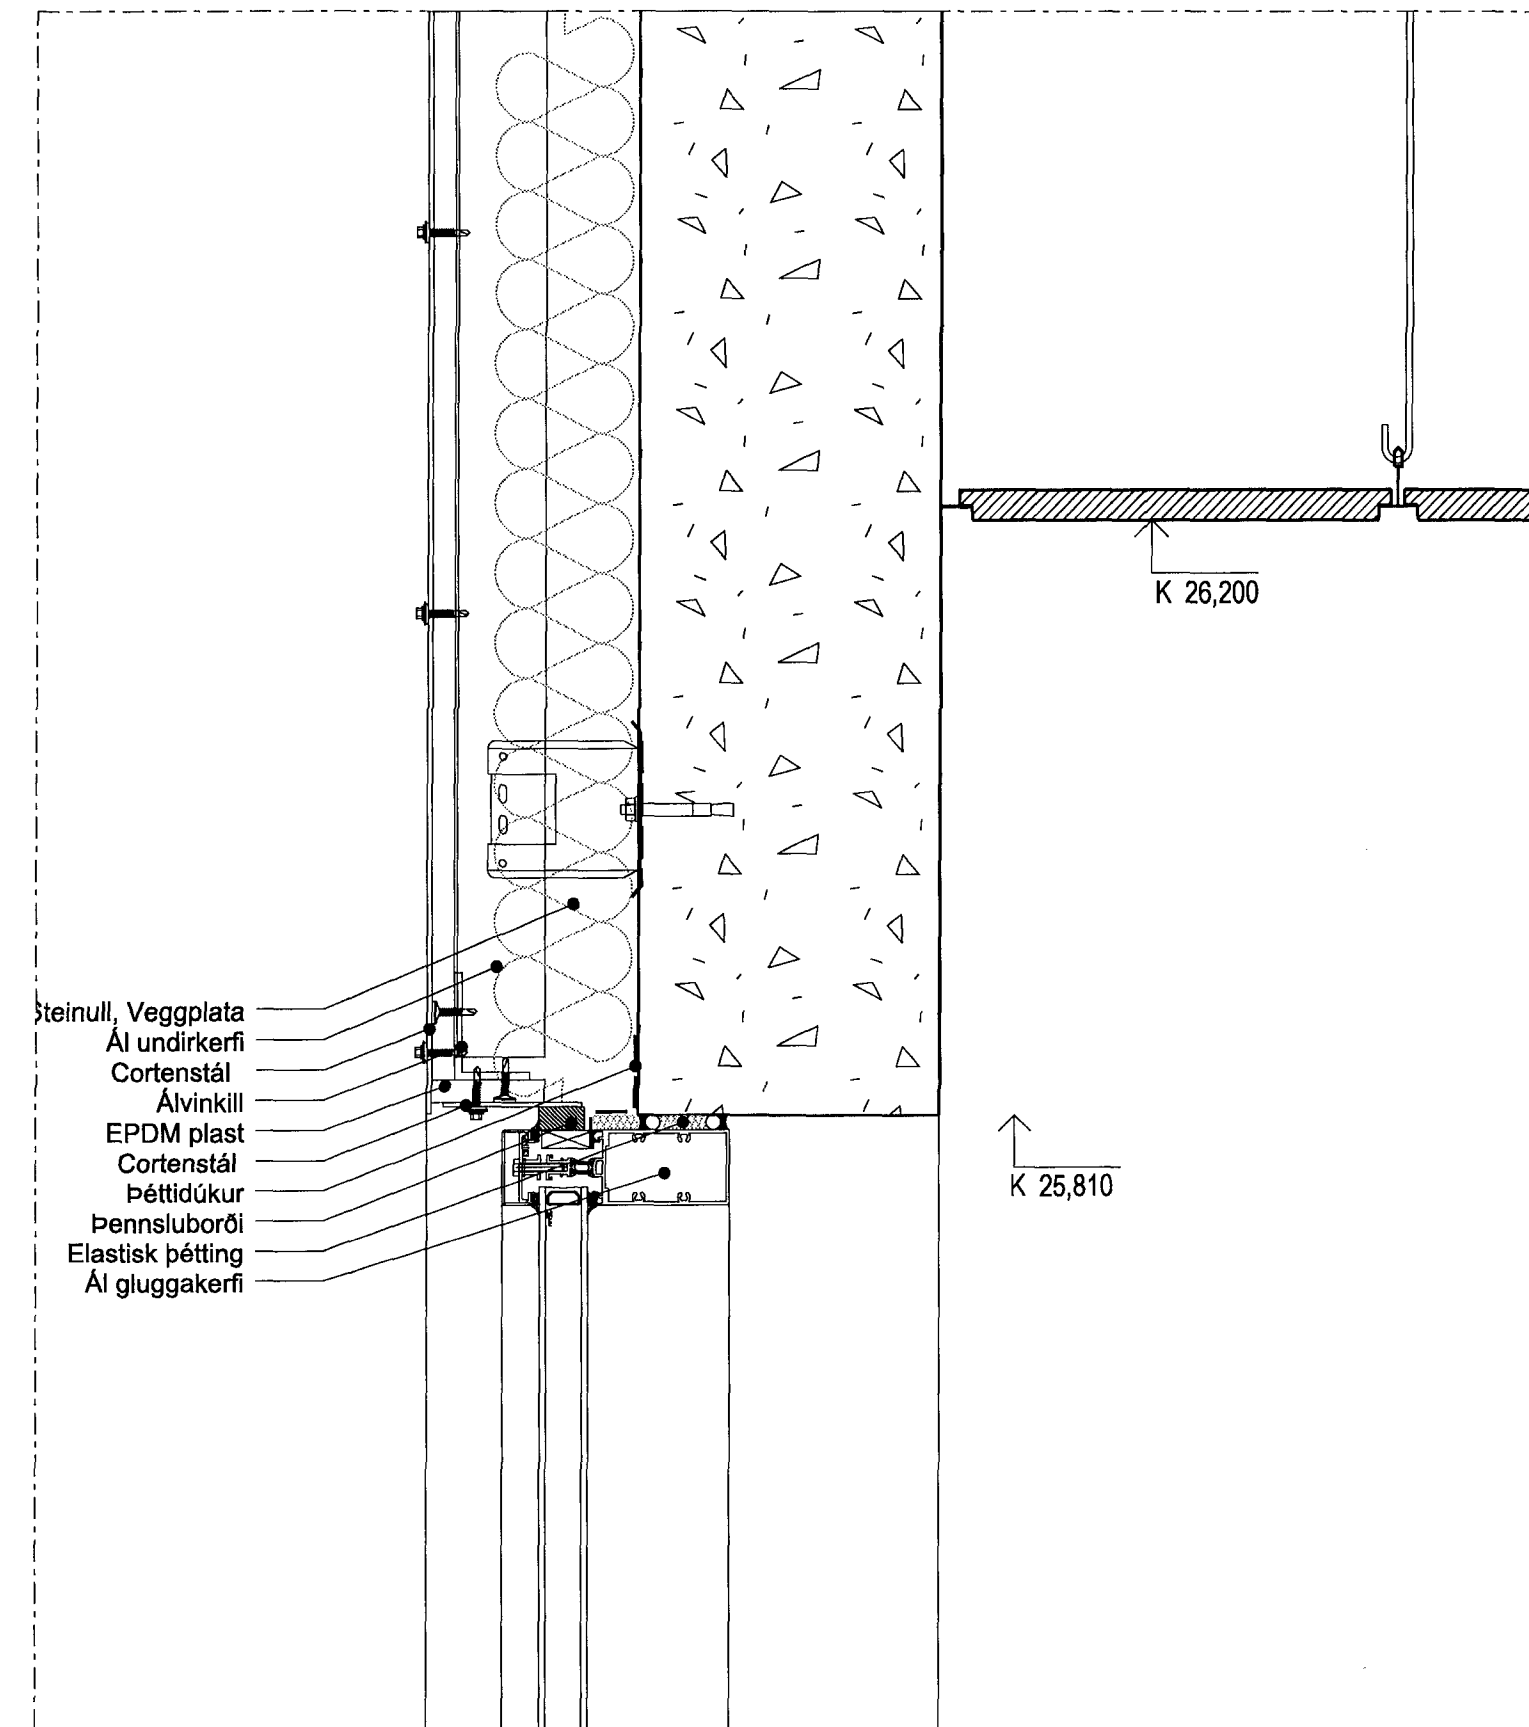


5 (Lóðrétt sneiðing) DEILI 1:5
20-221 Frágangur á glugga í Cortenstáli, toppstykki

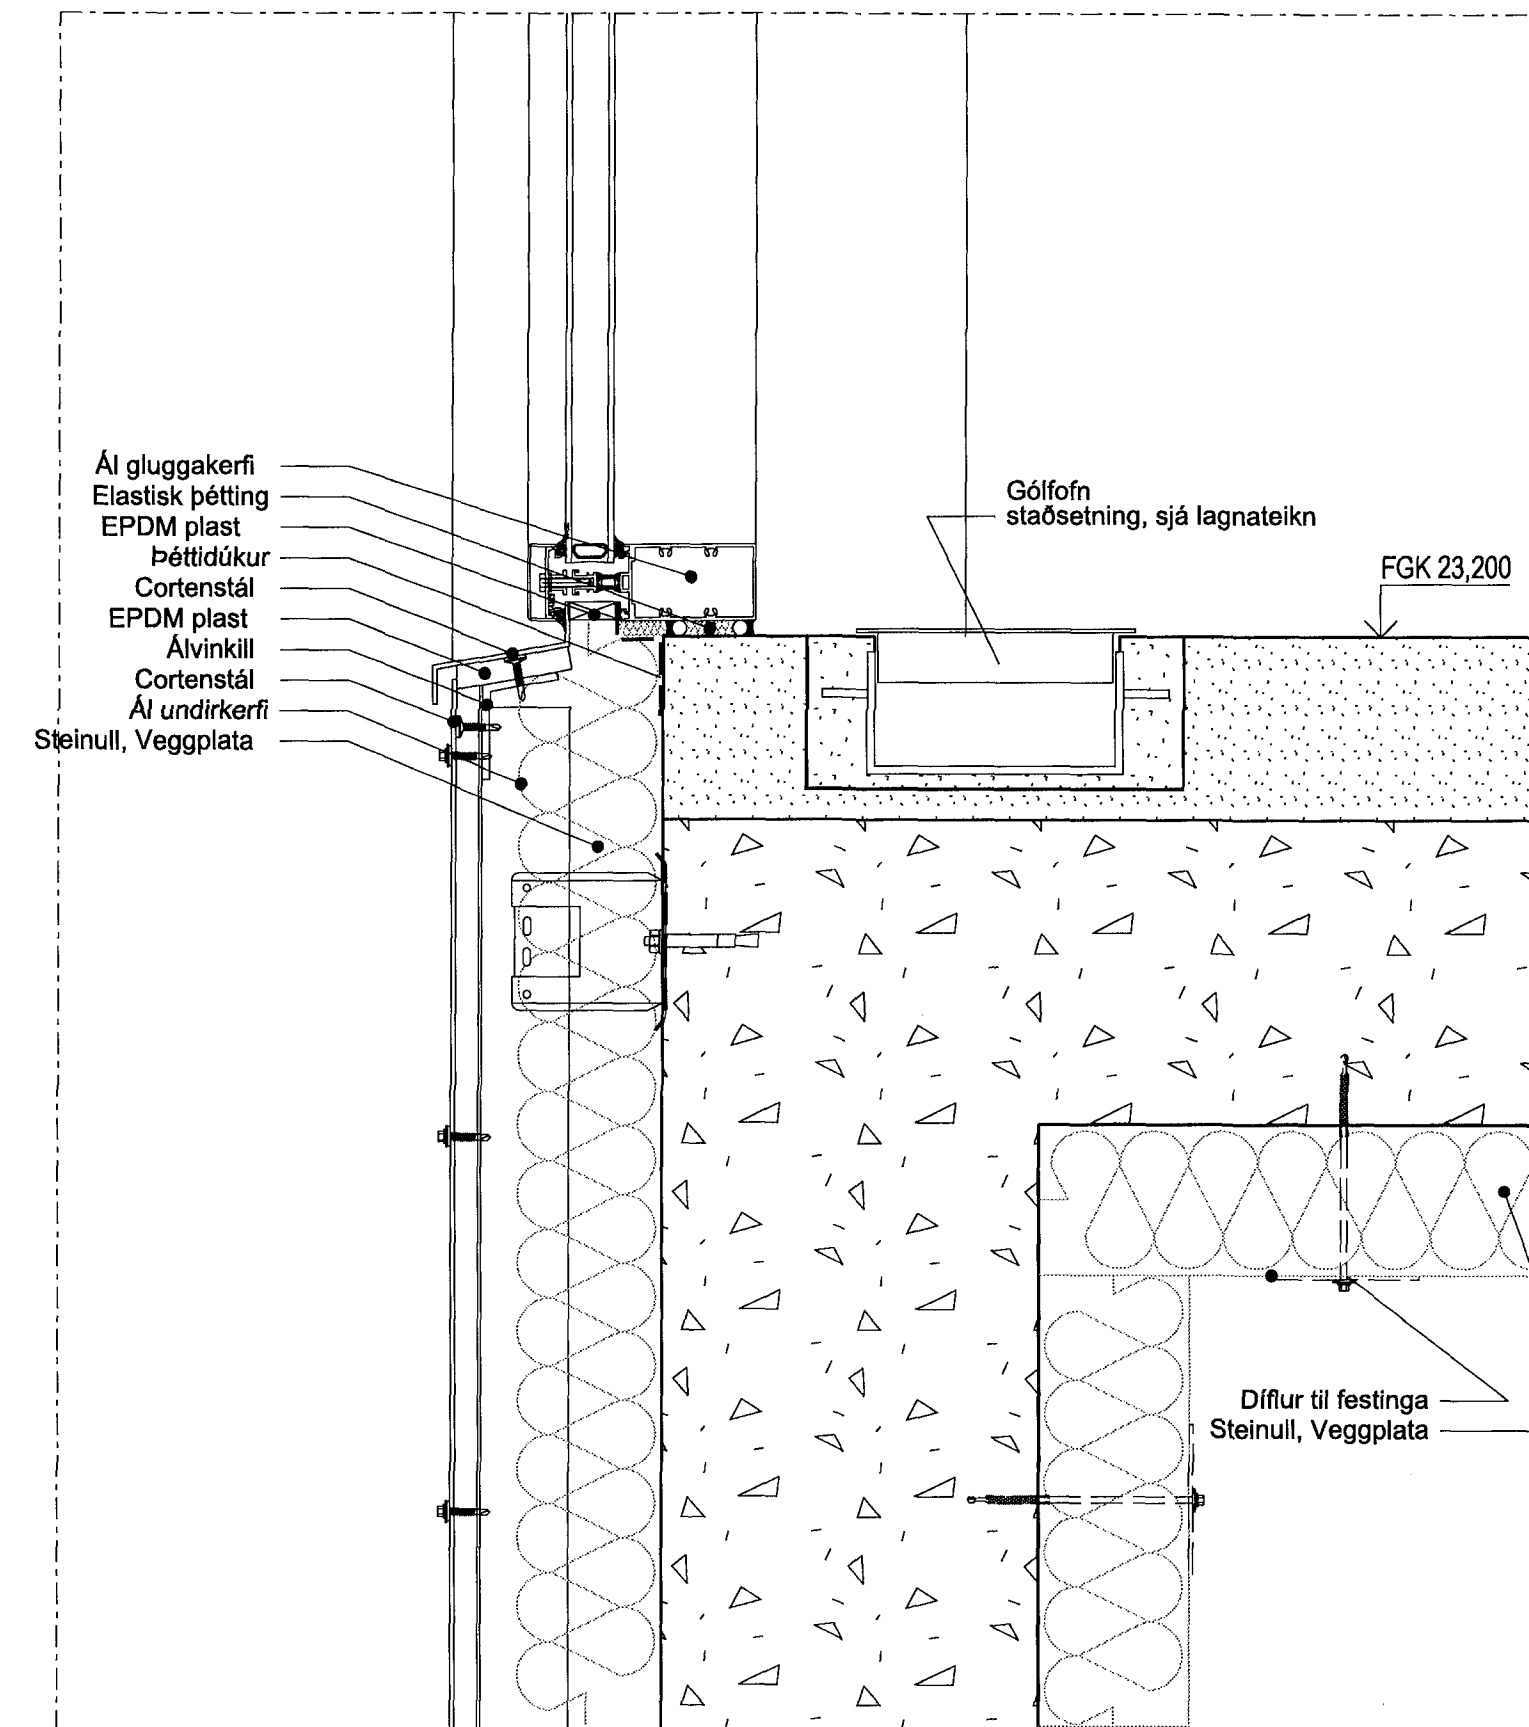


6 (Lóðrétt sneiðing) DEILI 1:5
20-221 Frágangur á glugga í Cortenstáli, botnstykki

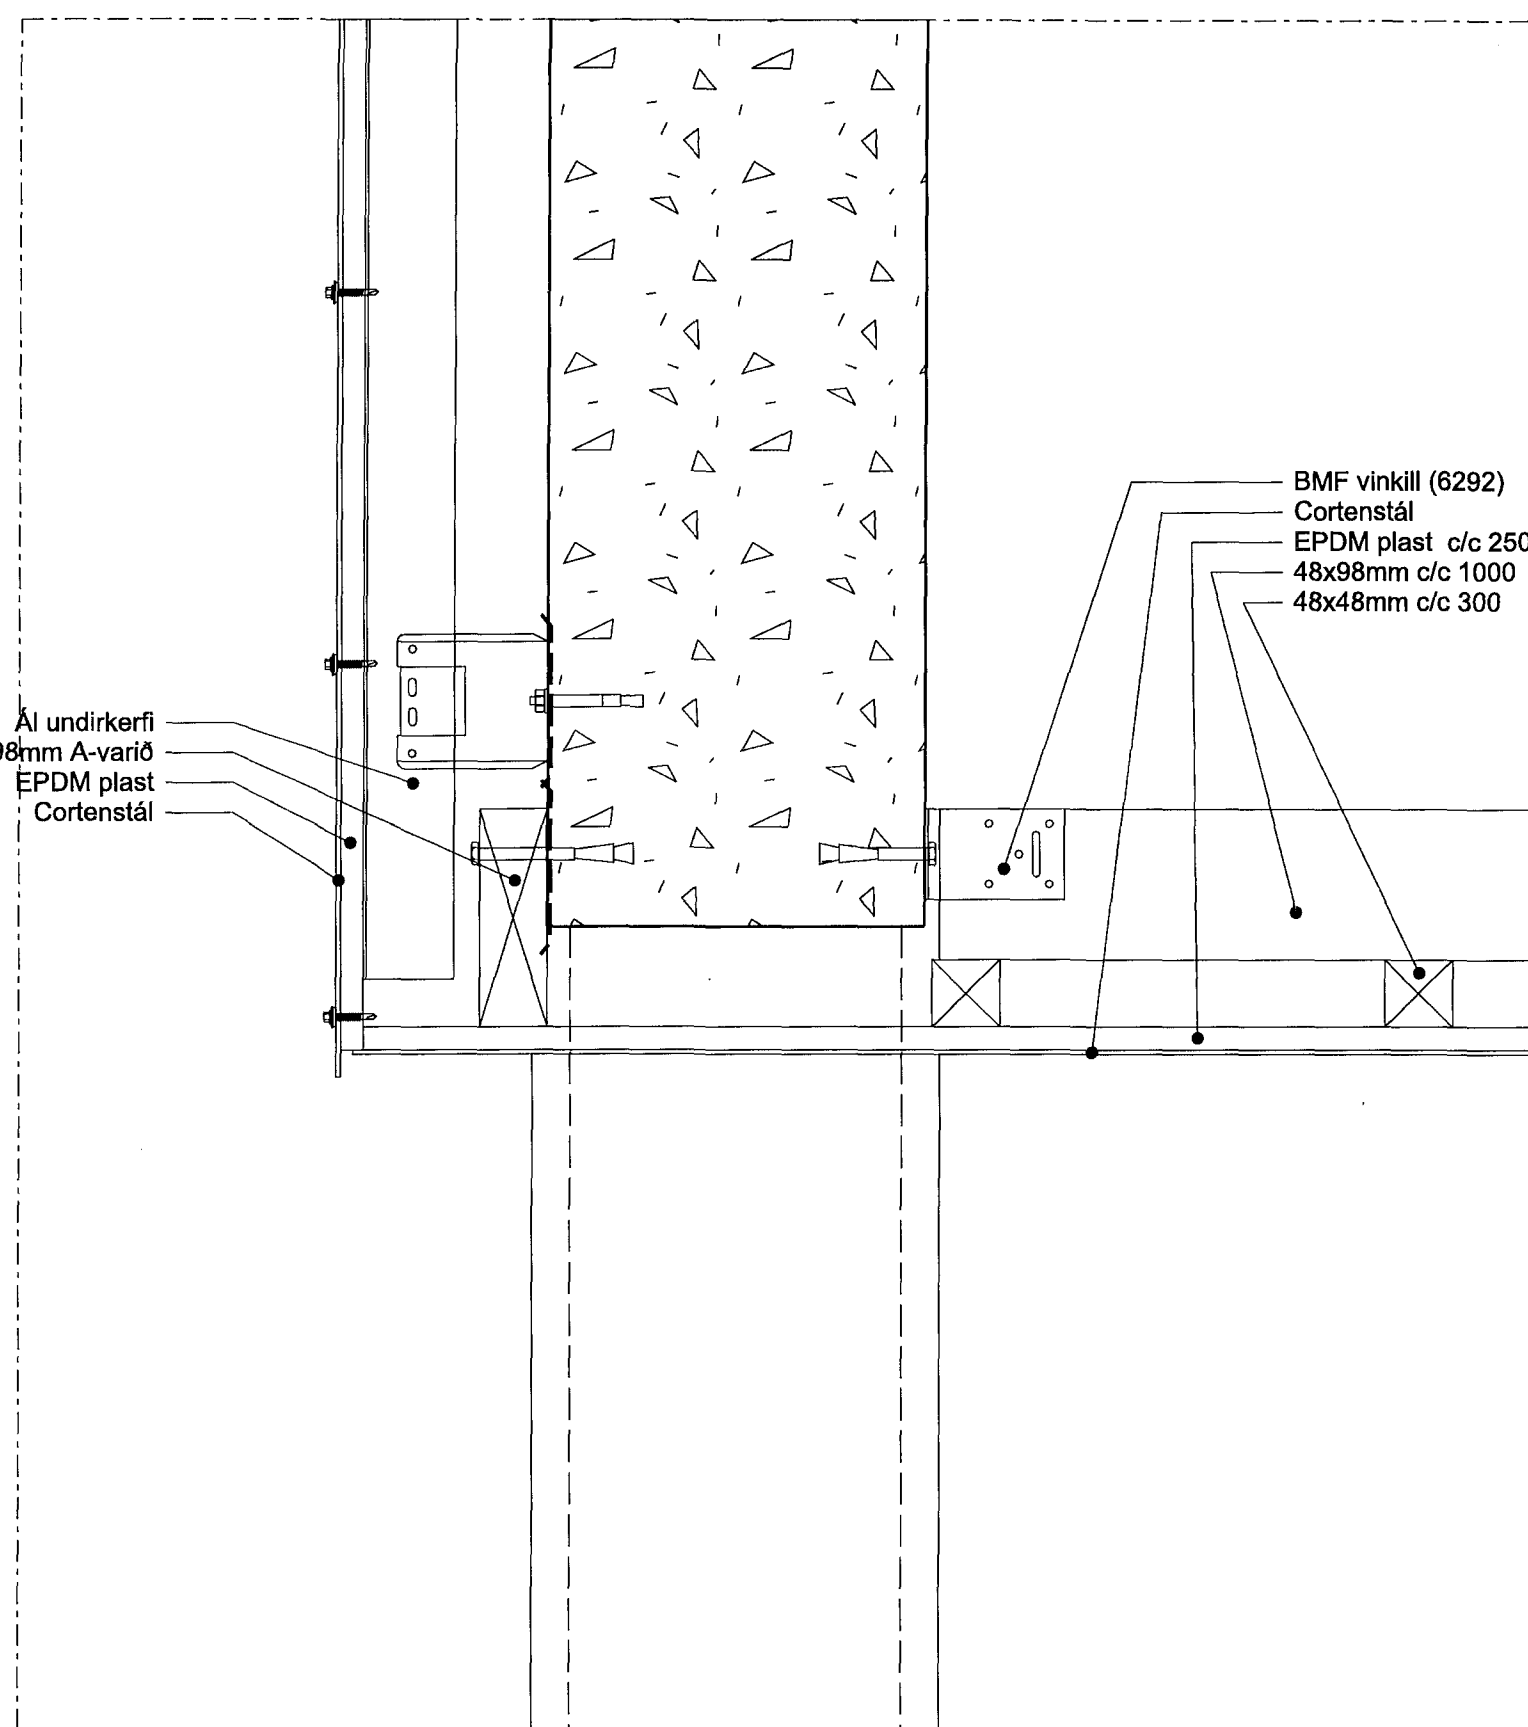

1 (Lóðrétt sneiðing) DEILI 1:5
20-221 Klæðning skyggis undir matsal
20-222

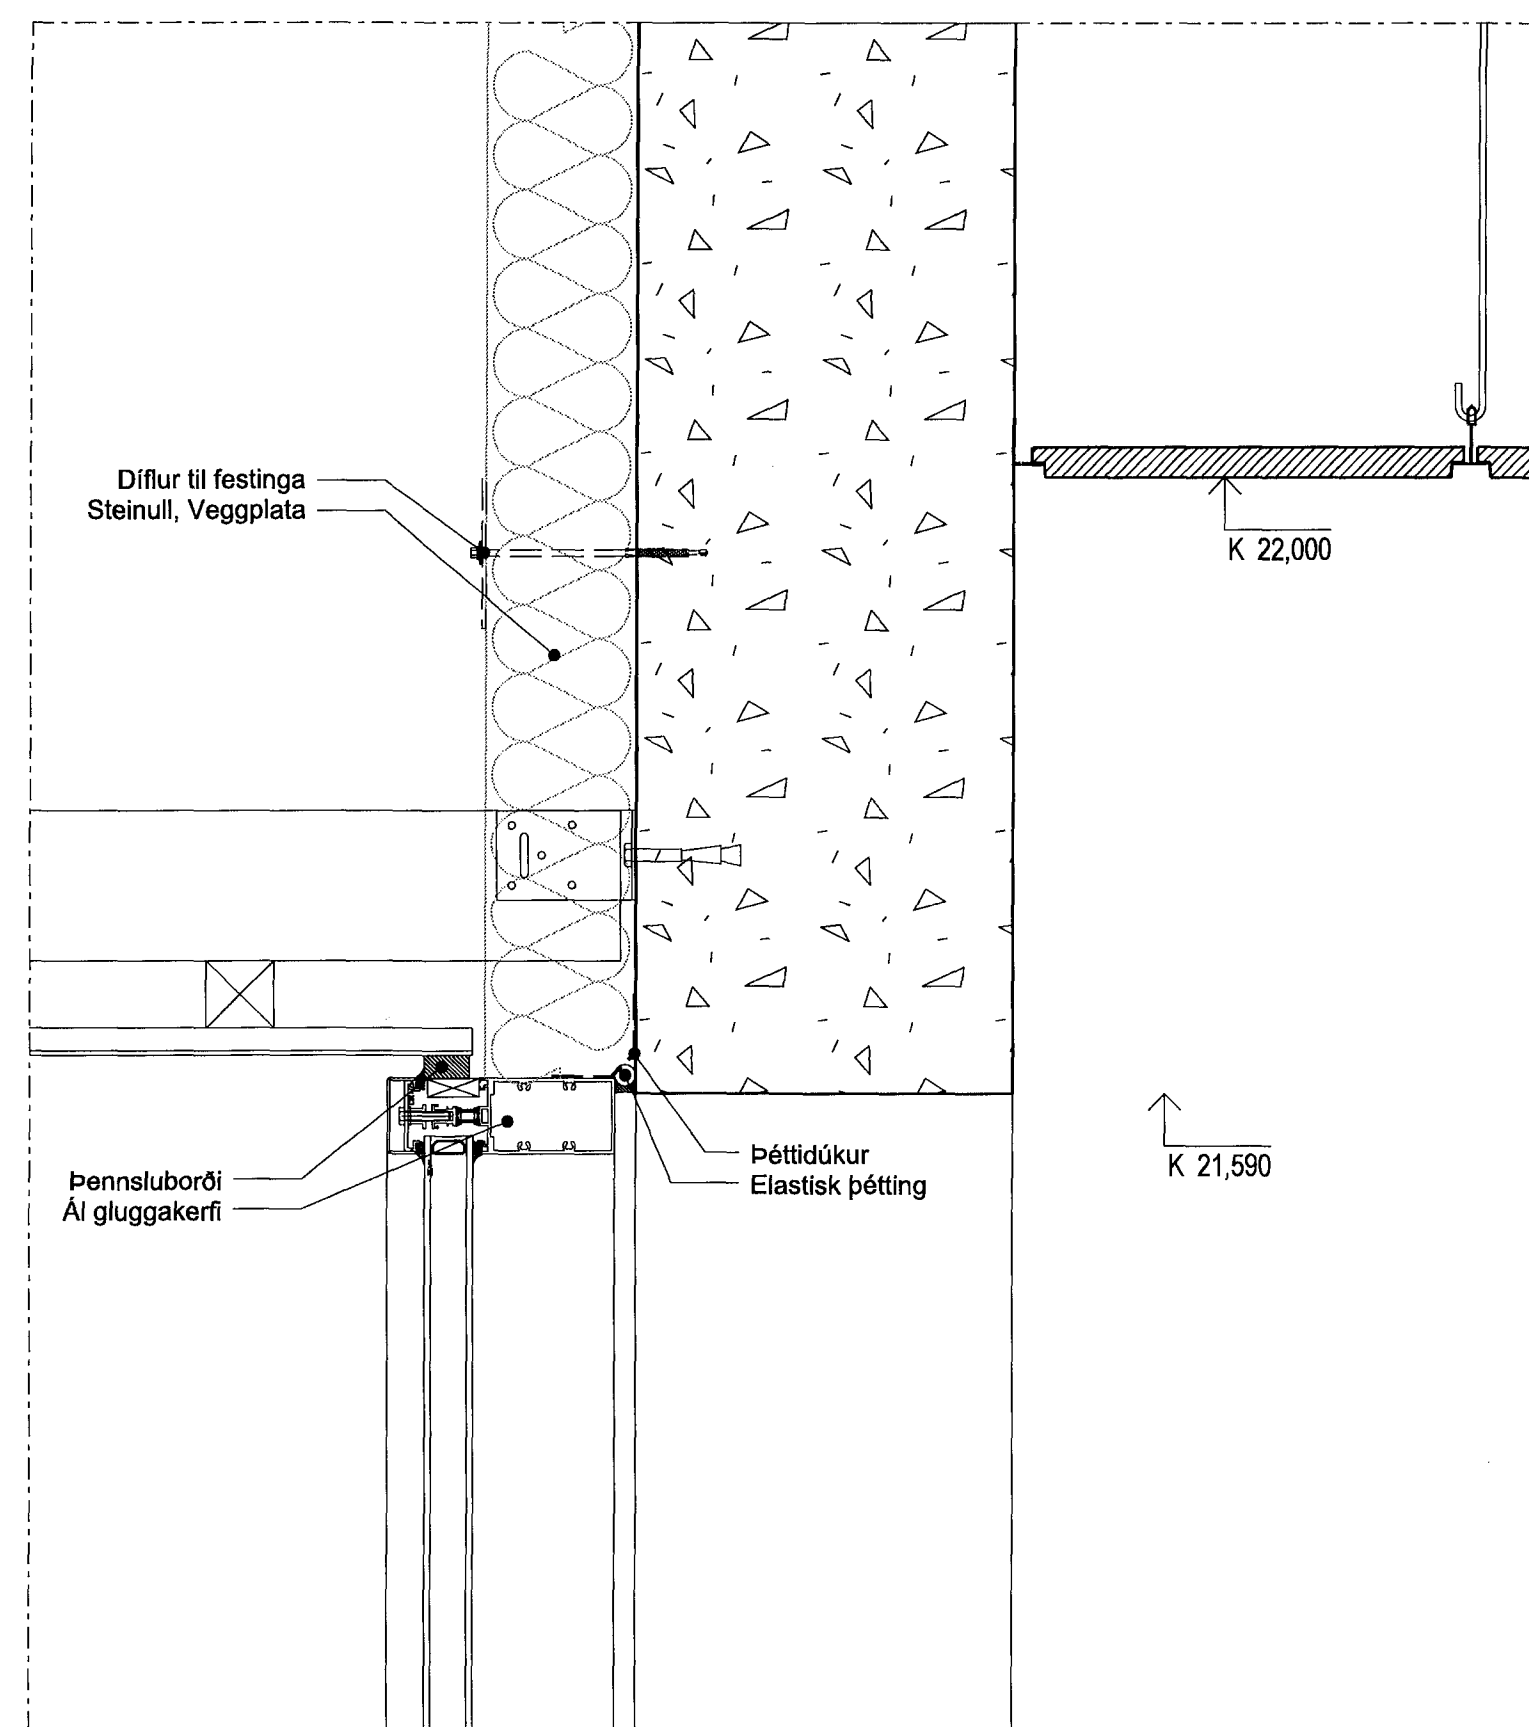

2 (Lóðrétt sneiðing) DEILI 1:5
20-221 Klæðning skyggis undir matsal

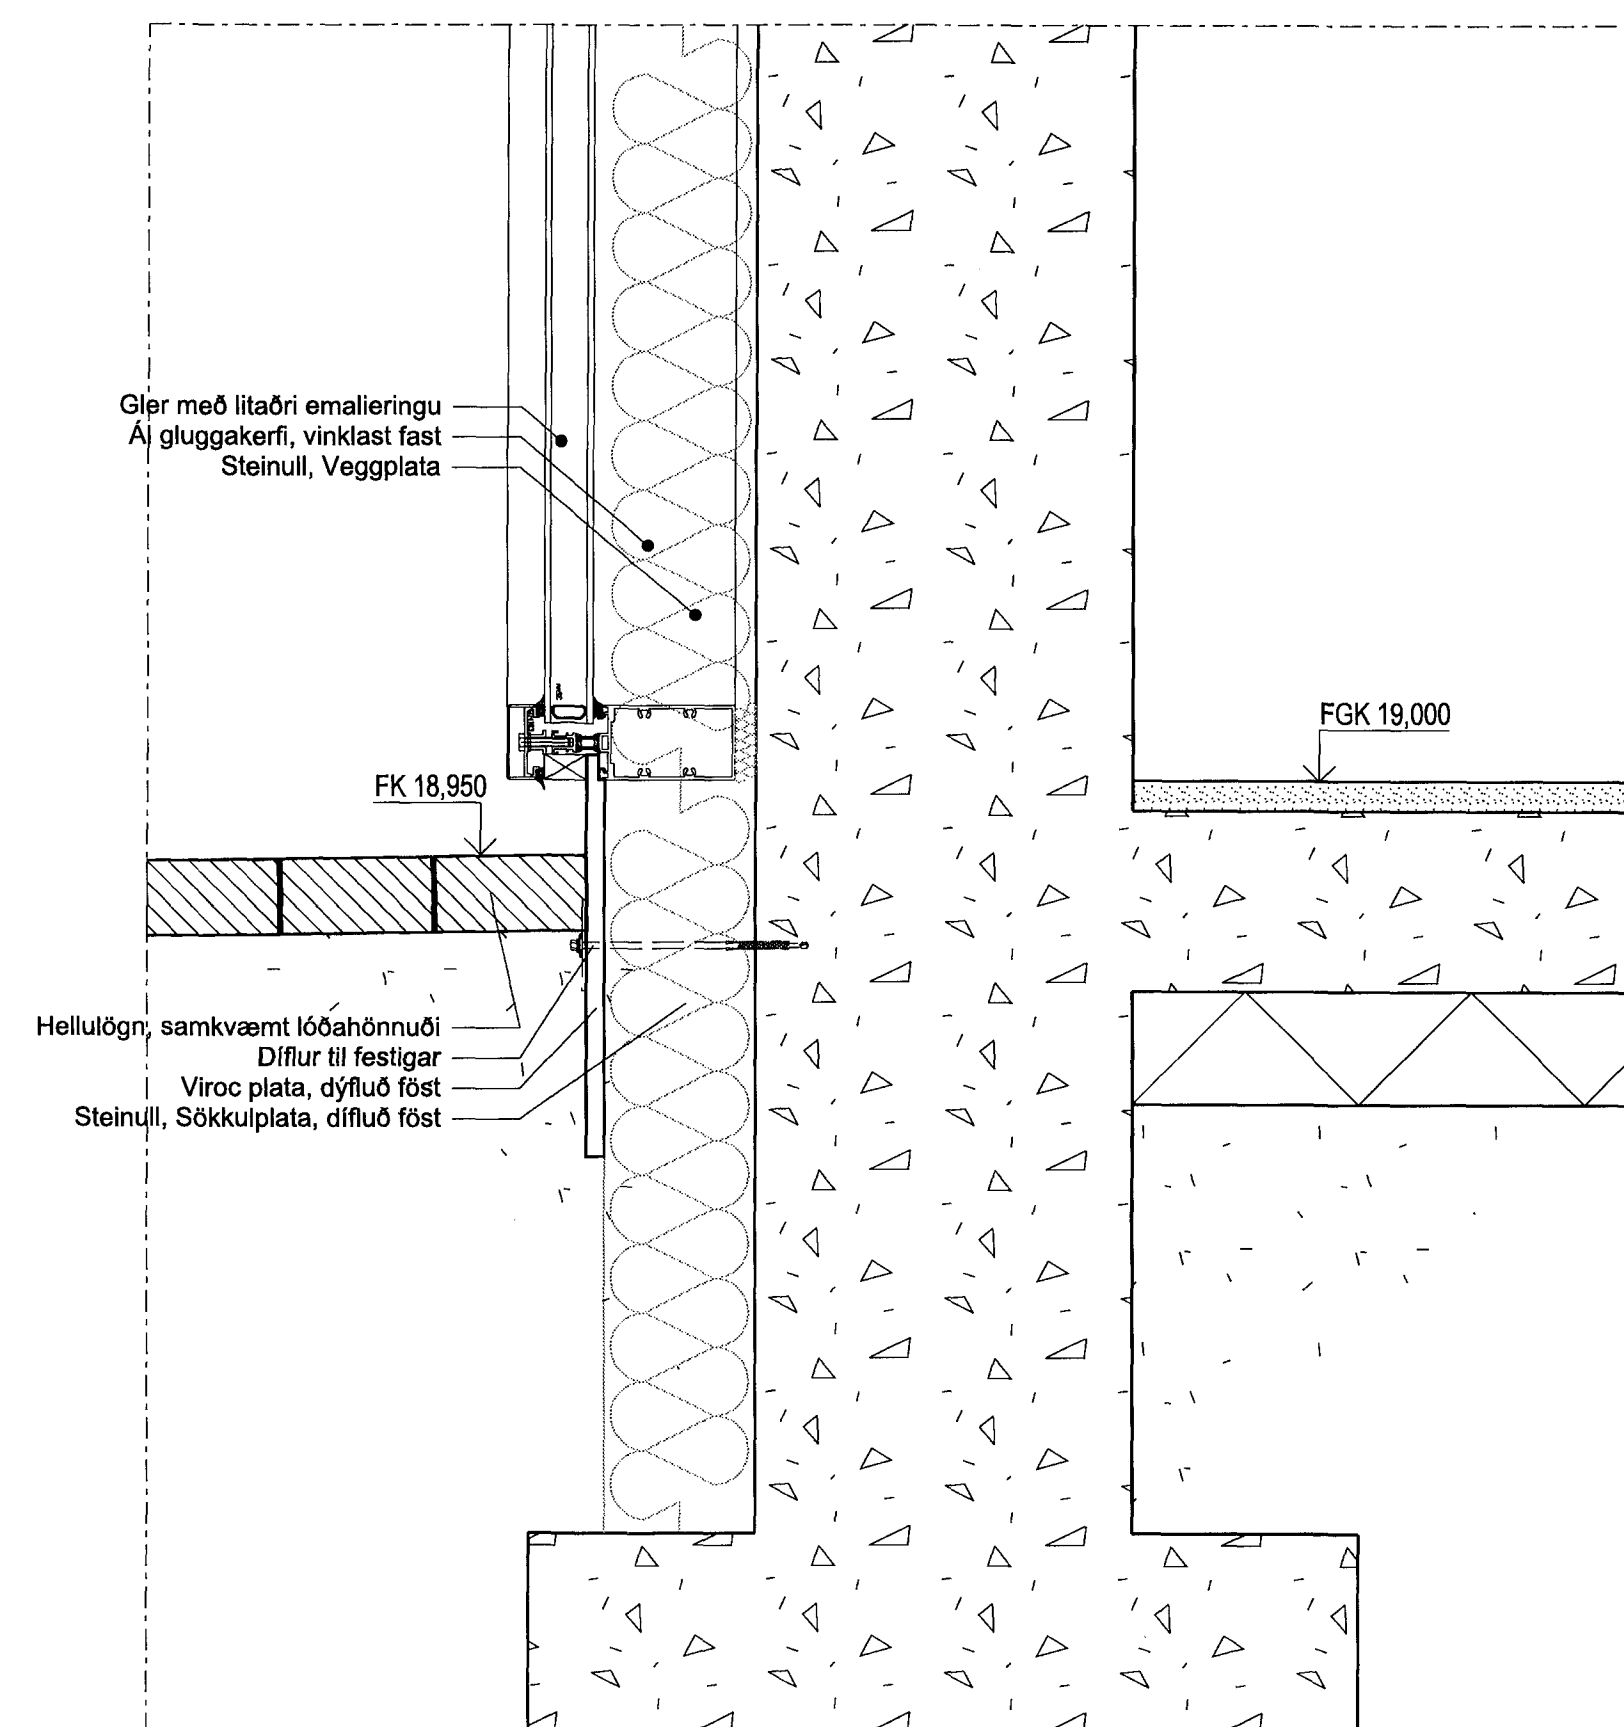

3 (Lóðrétt sneiðing) DEILI 1:5
20-221 Frágangur á glerkerfi við sökkul
20-222

