


Samþykkt þann
13 JUNÍ 2008
Byggingarfulltrúinn í Hafnarfirði
F.h. Hrólfur S. Gunnlaugsson

SKÝRINGAR
Sjá teikningu nr. 21-01 og 21-05

ÚTGAFA | TEIKNAD | SAMÞYKKT | DAGS

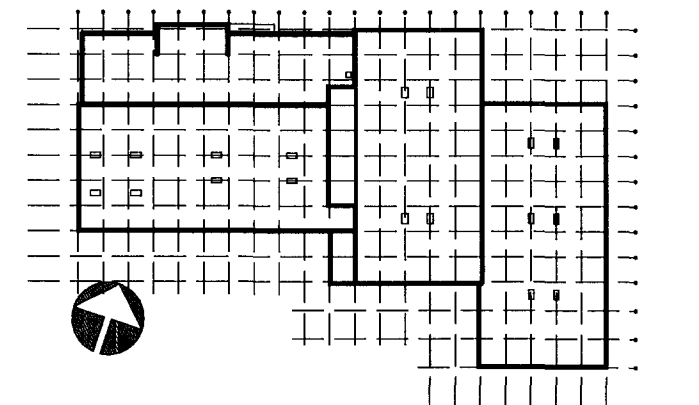

ASK Arkitektar
Geiragötu 9
101 Reykjavík
Sími 515 0300 Fax 515 0319
www.ask.is

Artun aðalhönnuðar:
Hreiður

Hreiður Már - Höfðingsson arkitekt FAI, kt. 301258-7049




GJÁHELLA 4, HAFNARFIRÐI
HÉÐINN

VERKTEIKNINGAR
GLUGGAKERFI
NORÐUR HLIÐ

VERK.NR. 06124 NÖMUR TEIKNINGAR 21-08 ÚTGAFA


MRK. 1 A1
1:20
TEIKNAD HMH / OI
DAGS 28.03.2008
ÚTGAFA

(teikn. nr. 21-09)

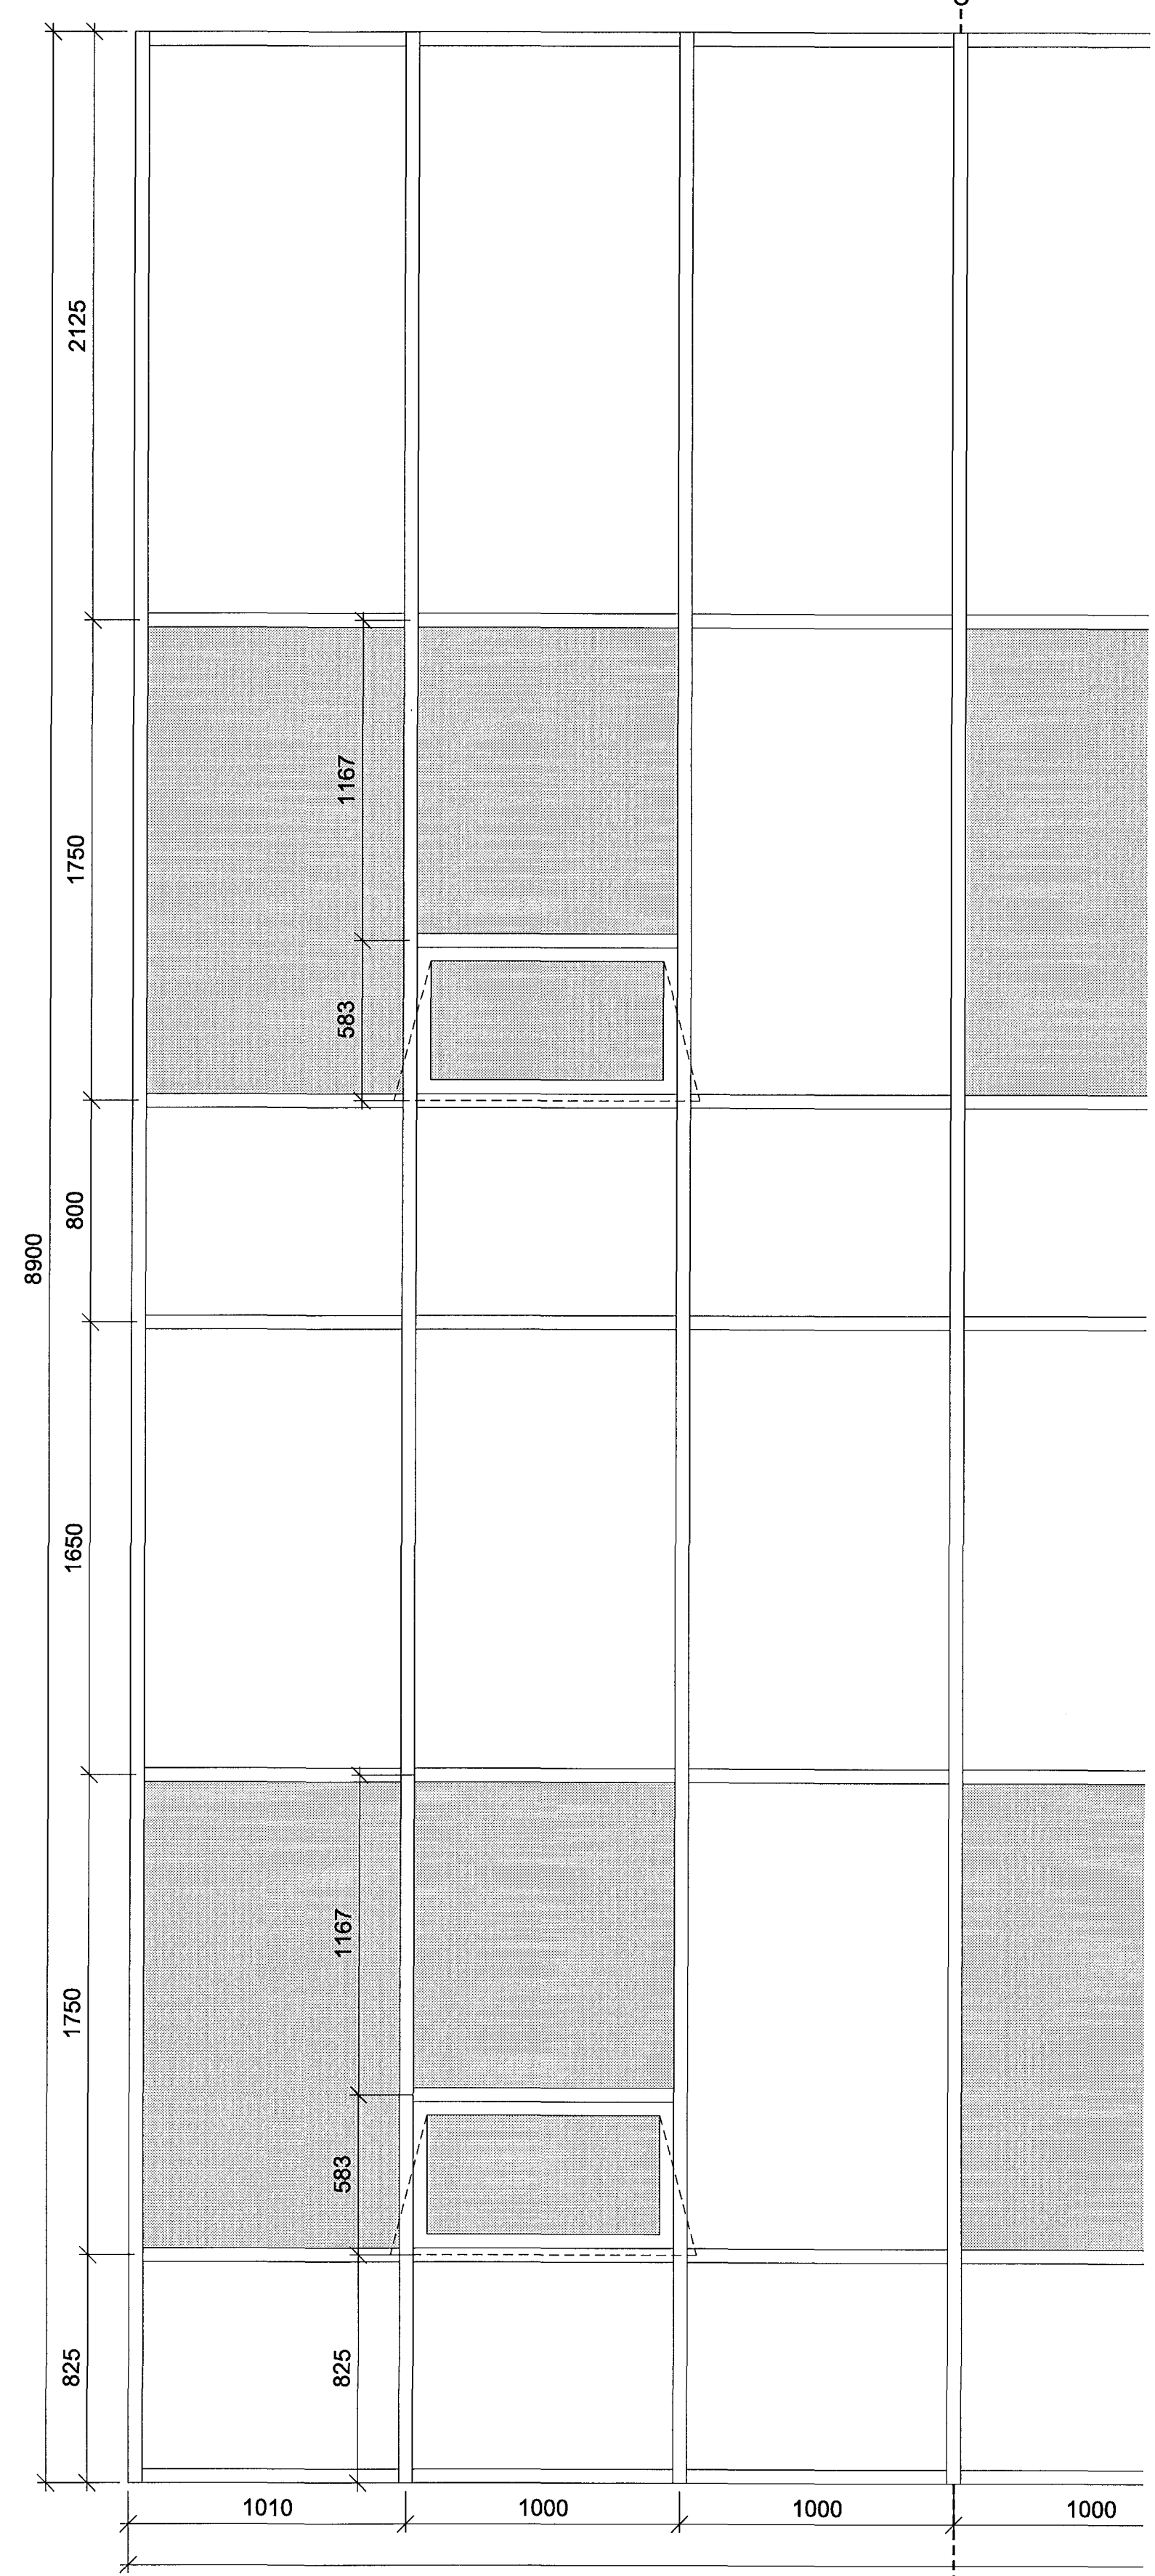

(teikn. nr. 21-09)

(teikn. nr. 21-07)

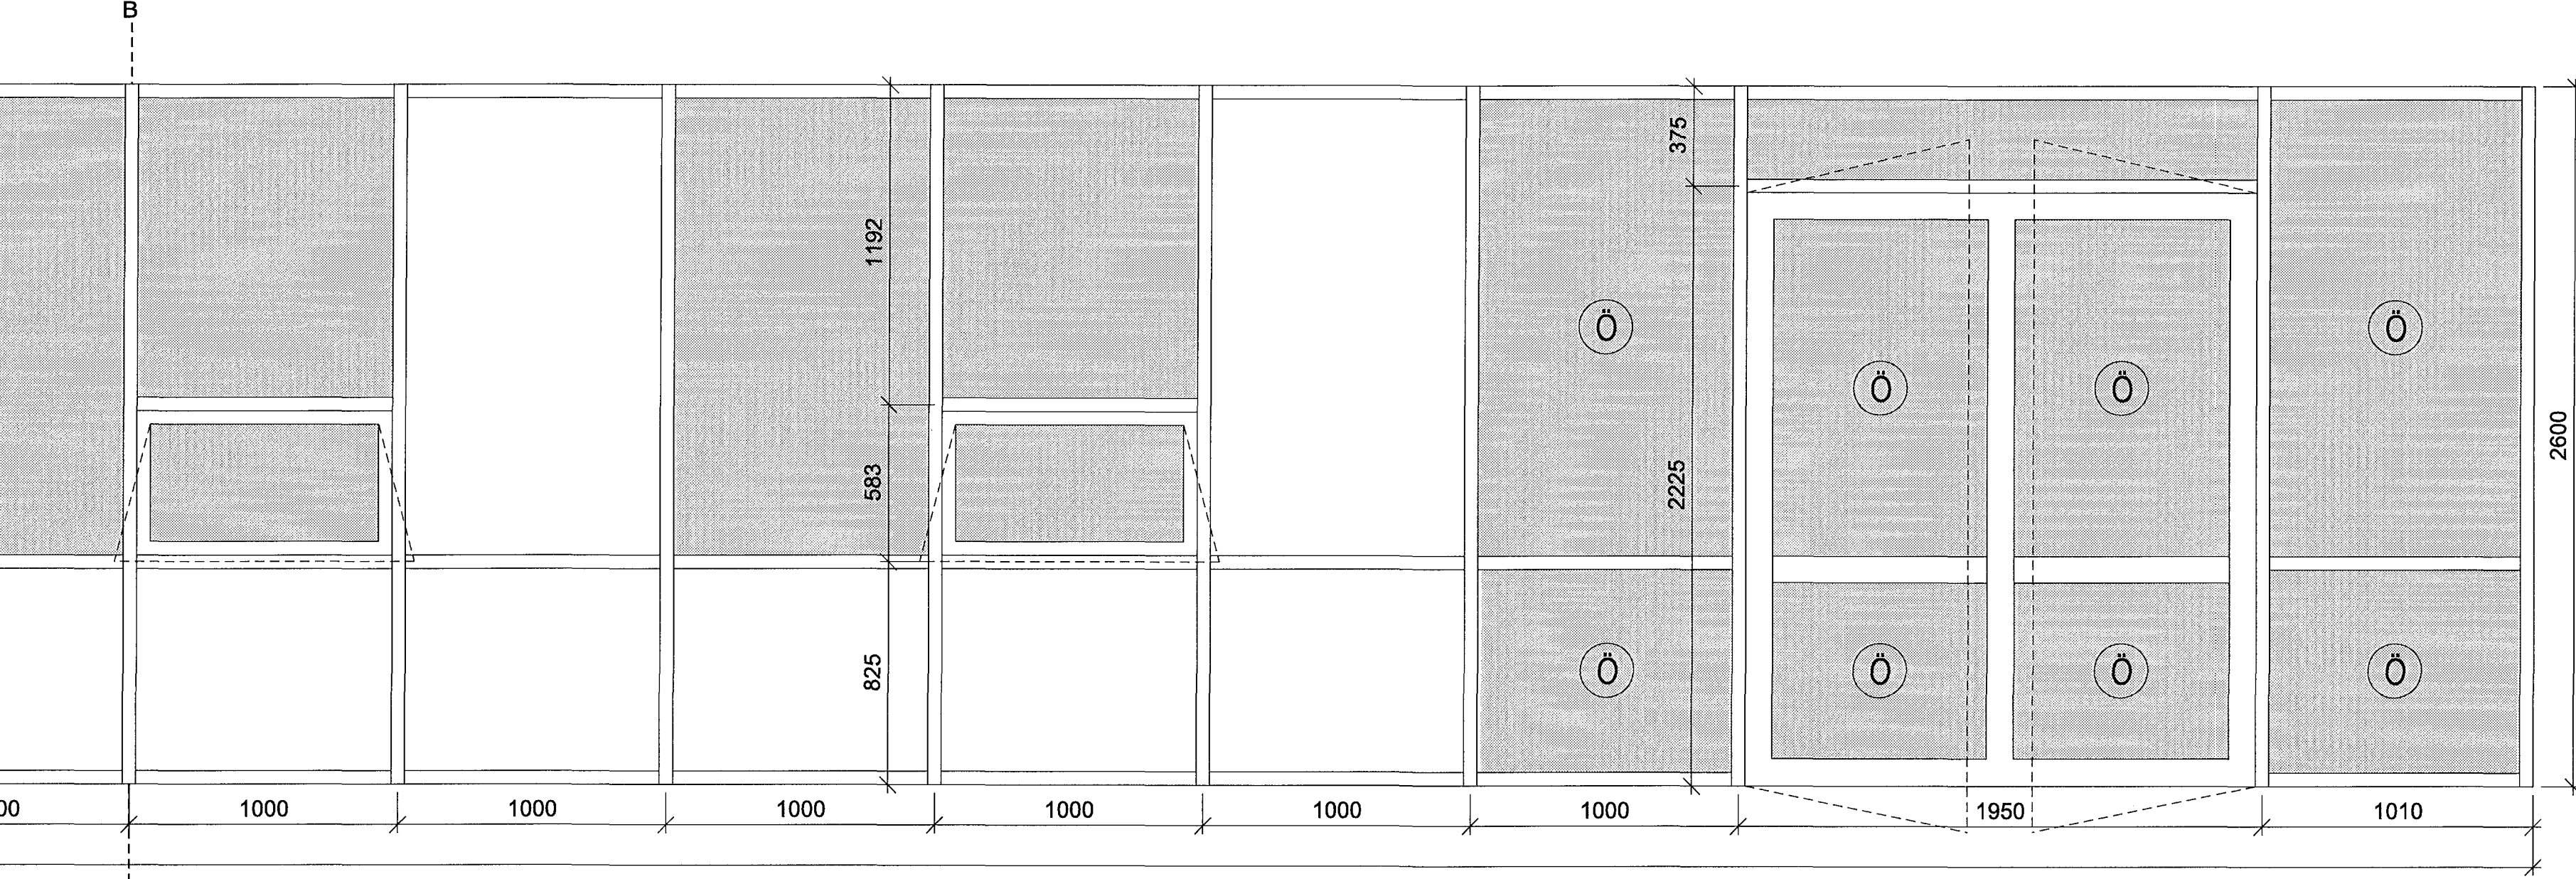

(teikn. nr. 21-07)