(teikn. nr. 21-07)

A

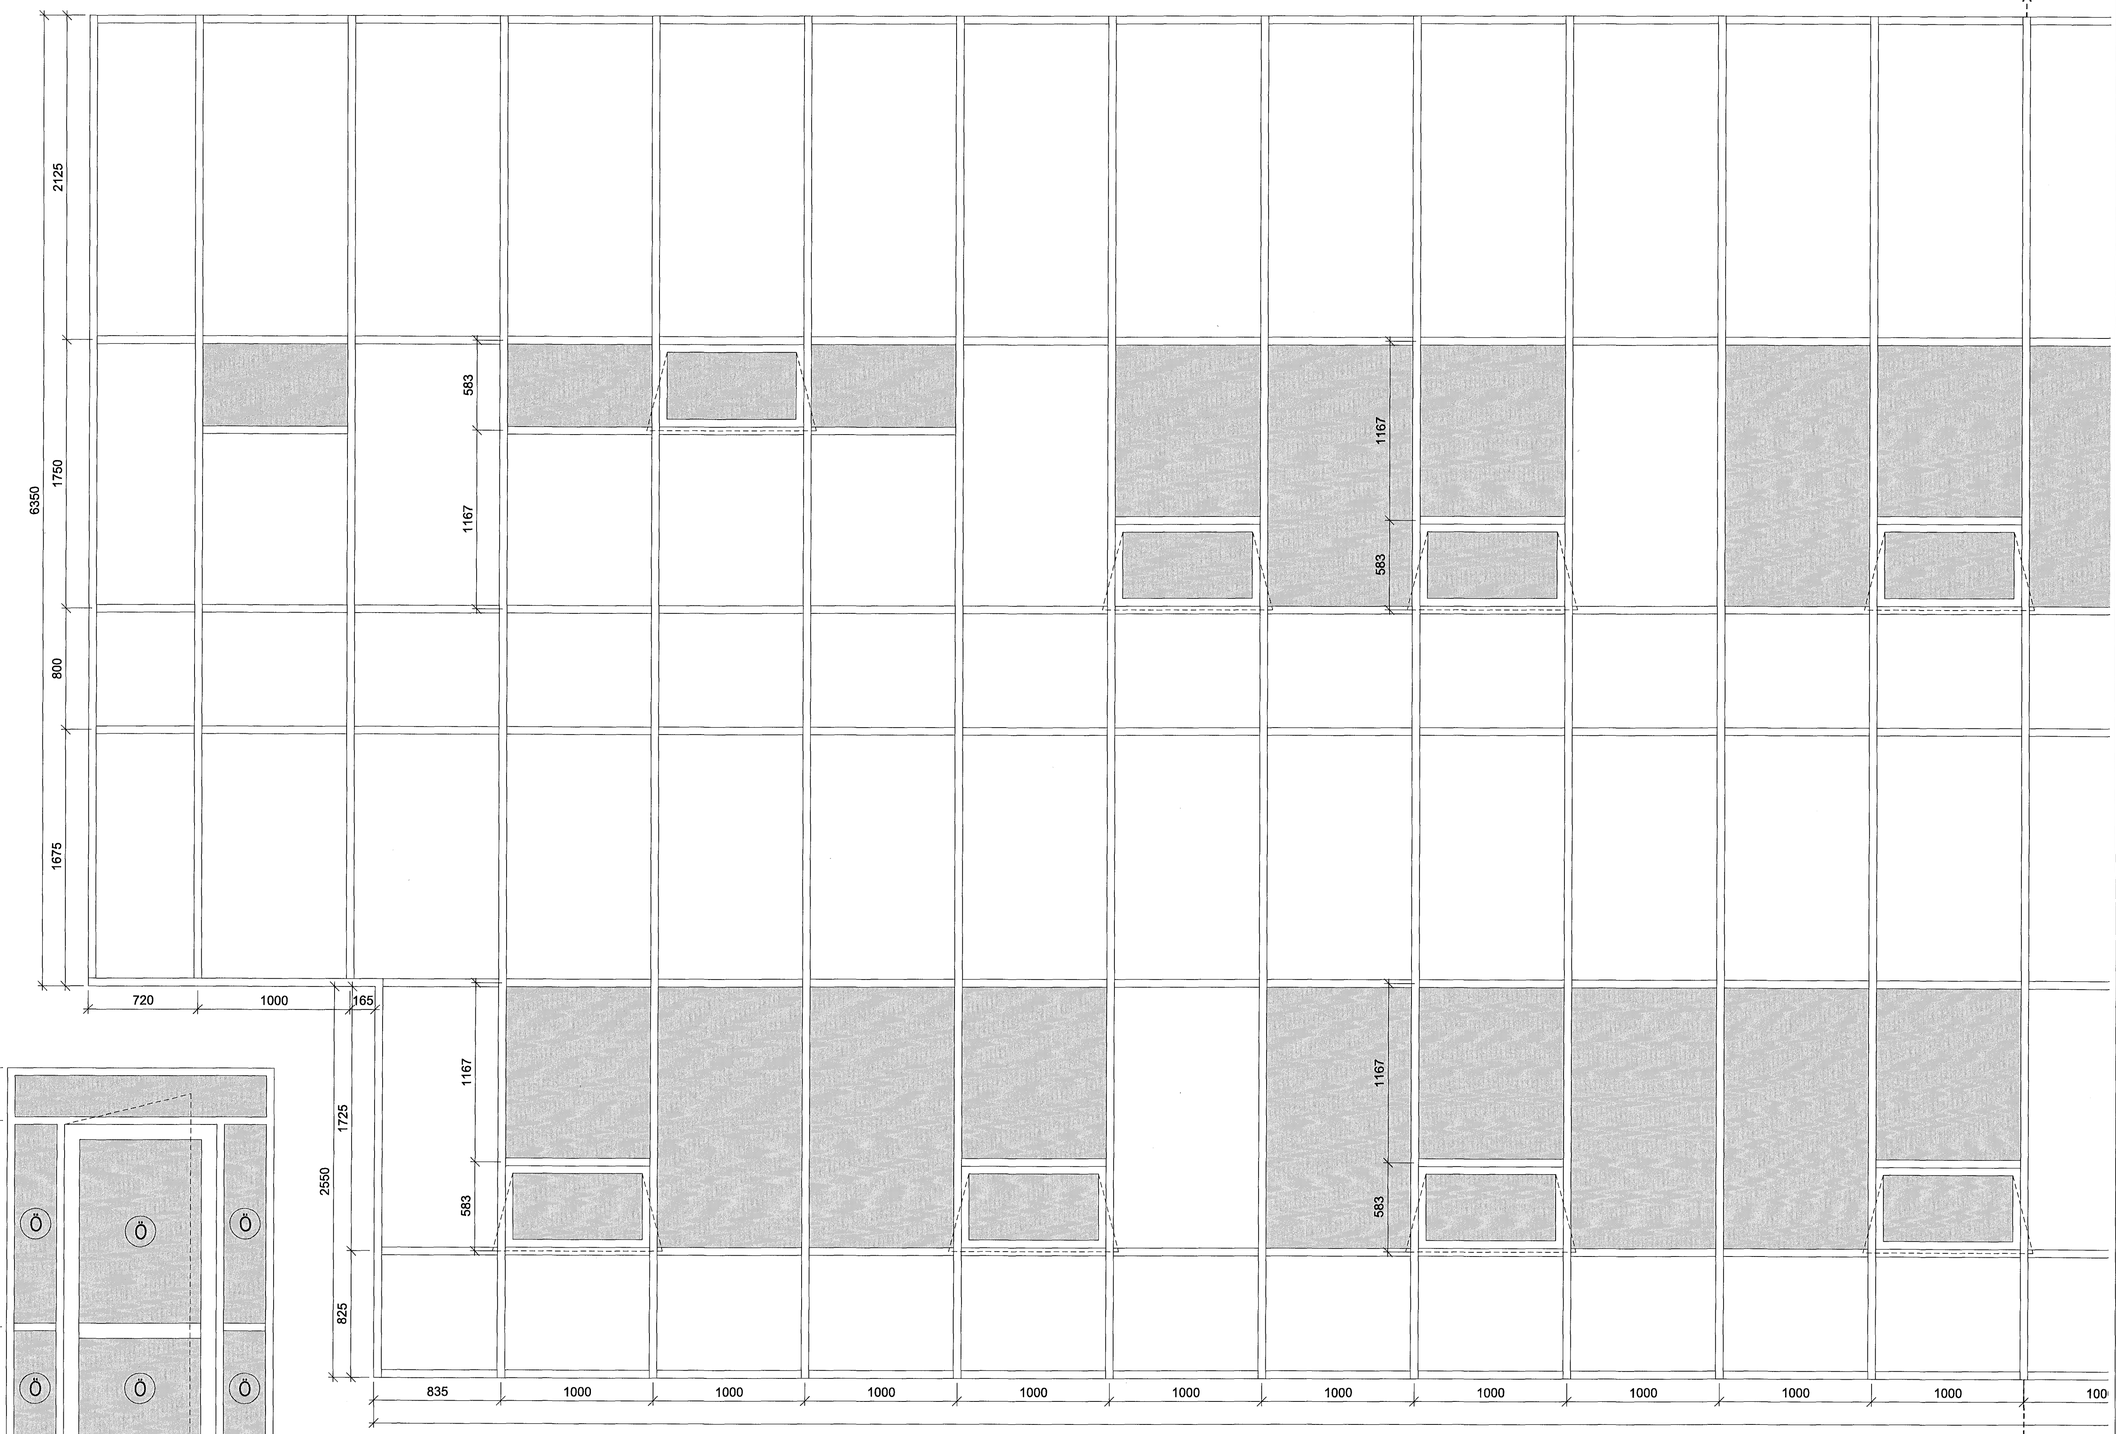

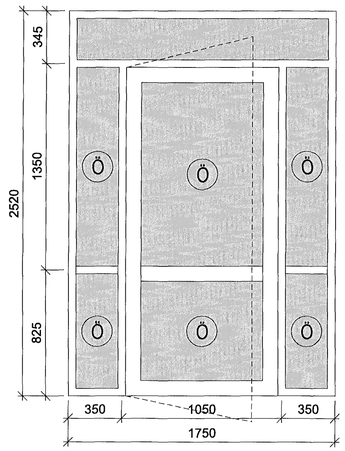

A

(teikn. nr. 21-07)

Samþykkt þann
13 JÚNÍ 2008
Byggingarfulltrúinn í Hafnarfirði
F.h. Hrólfur S. Gunnlaugsson

SKÝRINGAR

Sjá teikningu nr: 21-01 og 21-05

ÚTGÁFA	TEIKNAÐ	SAMÞYKKT	DAGS
BREYTINGAR			

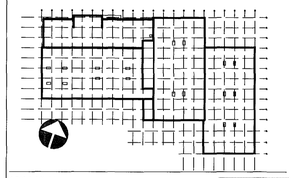

ASK Arkitektar
Geirsgötu 9
101 Reykjavík
Sími 515 0300
Fax 515 0319
www.ask.is

Ábyrgðarmaður:
Helgi Már Halldórsson arkitekt FAÍ, kt. 301258-7049

ASK ARKITEKTAR

GJÁHELLA 4, HAFNARFIRÐI
HEÐINN

VERKEFNI

HEITI TEIKNINGAR	MKV. Í A1
VERKTEIKNINGAR GLUGGAKERFI NORÐUR HLIÐ	1:20
	TEIKNAÐ: HMH / ÓI
	DAGS: 28.03.2008
VERK NR.: 06124	NÚMER TEIKNINGAR: 21-06
	ÚTGÁFA