




G03 - 3 STK.

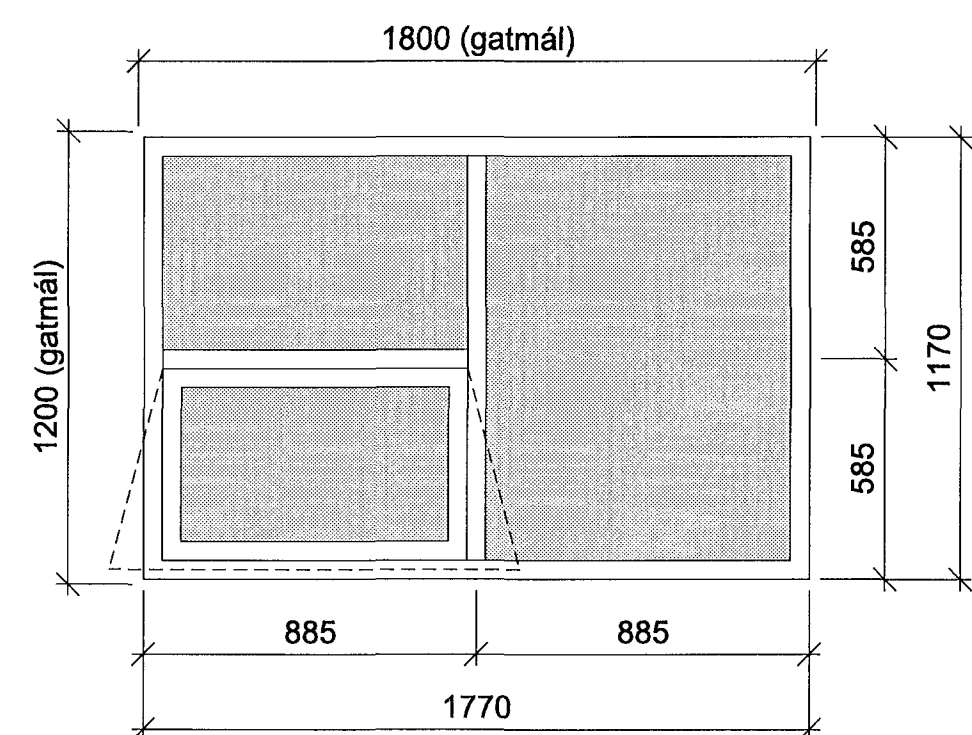


G04 - 1 STK.

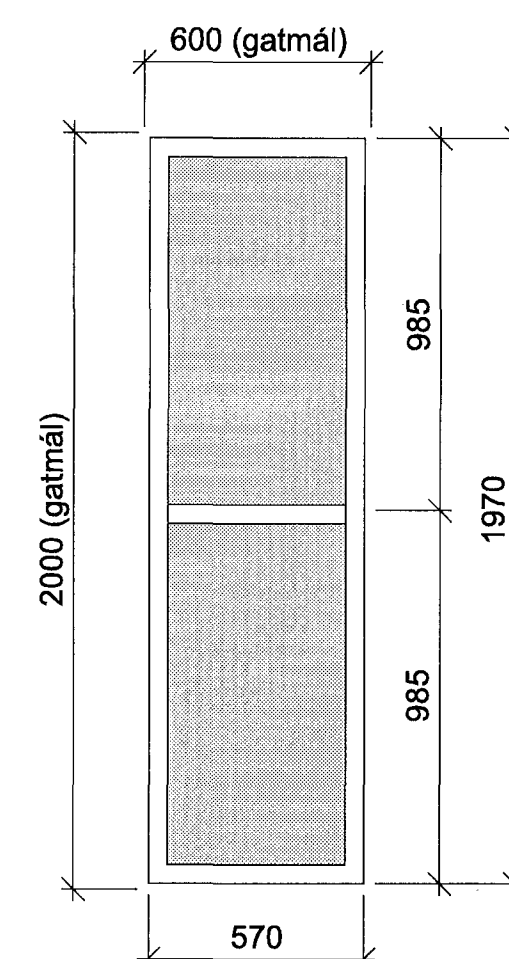


G05 - 10 STK.

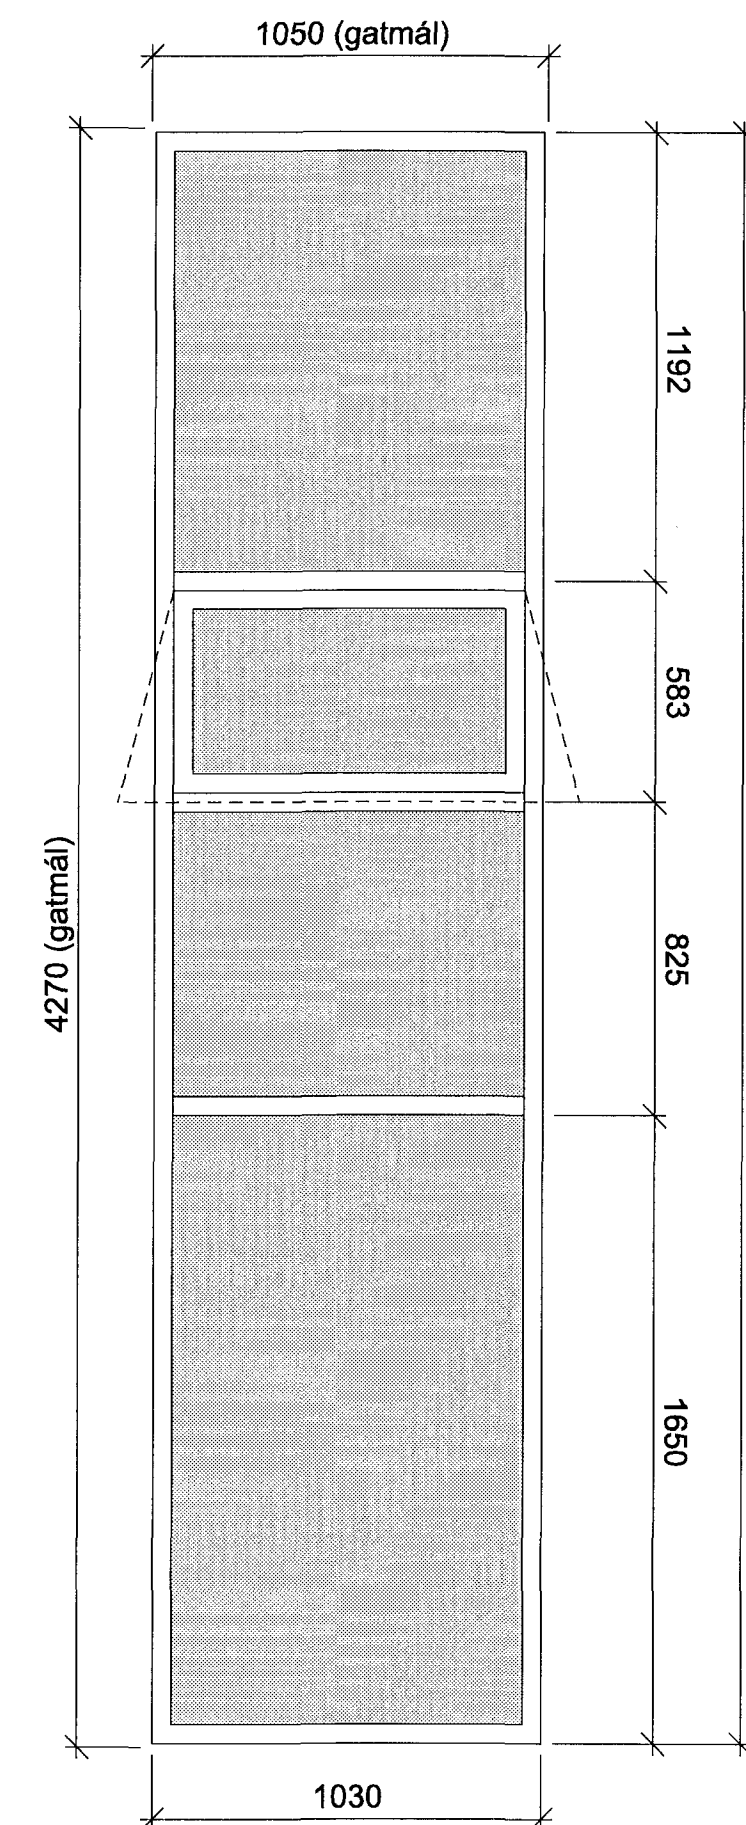


G02 - 1 STK.

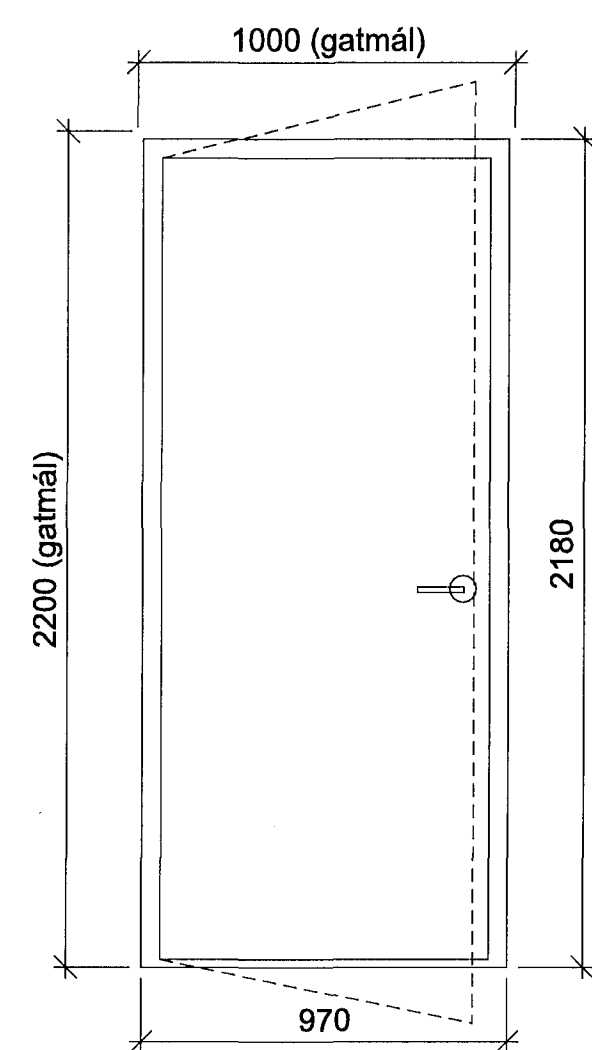


H01  
6 stk. - V  
Opnast út

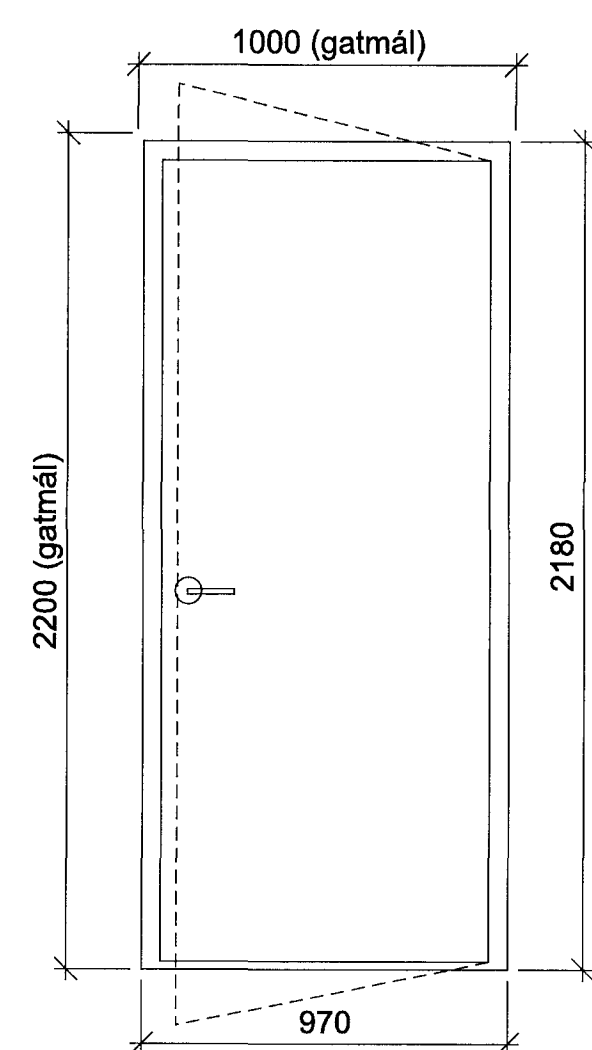


H02  
5 stk. - H  
Opnast út

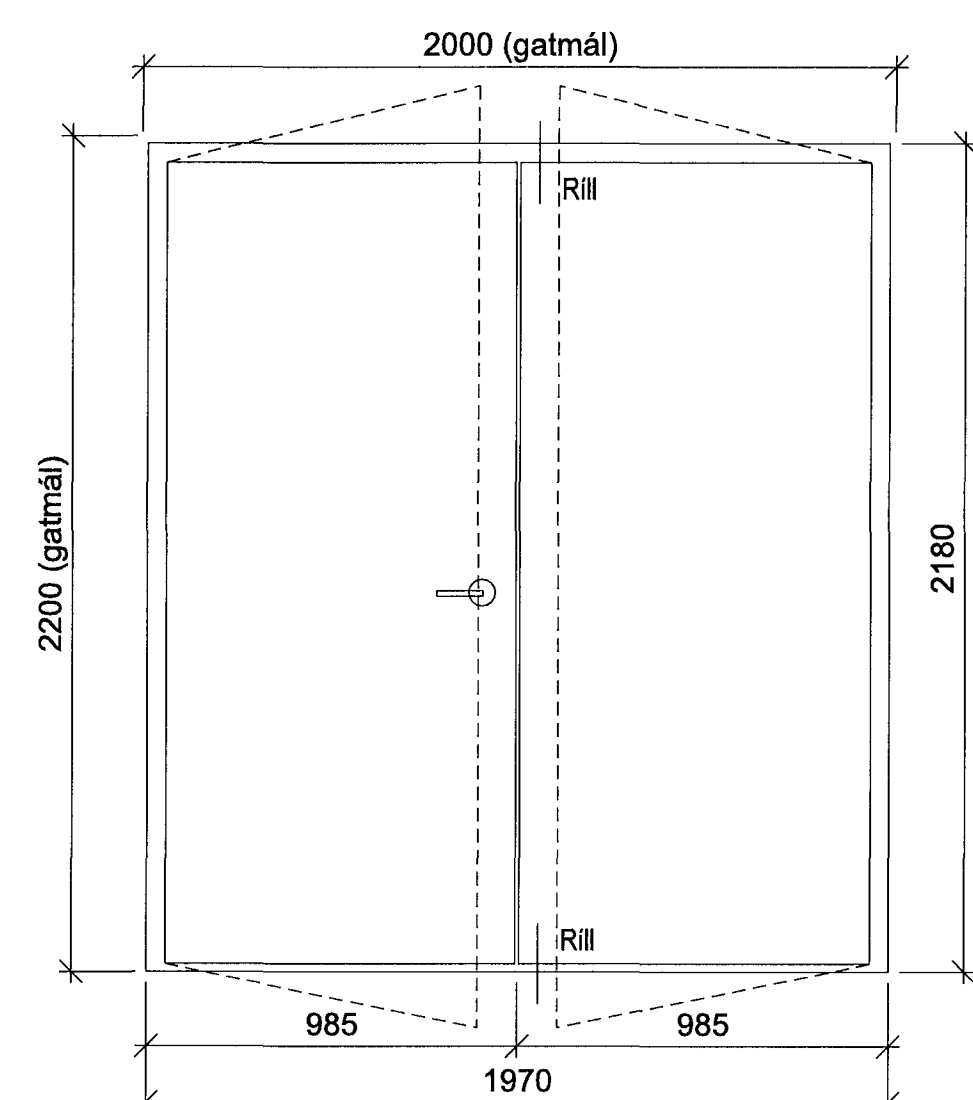

H03  
2 stk.  
Opnast út

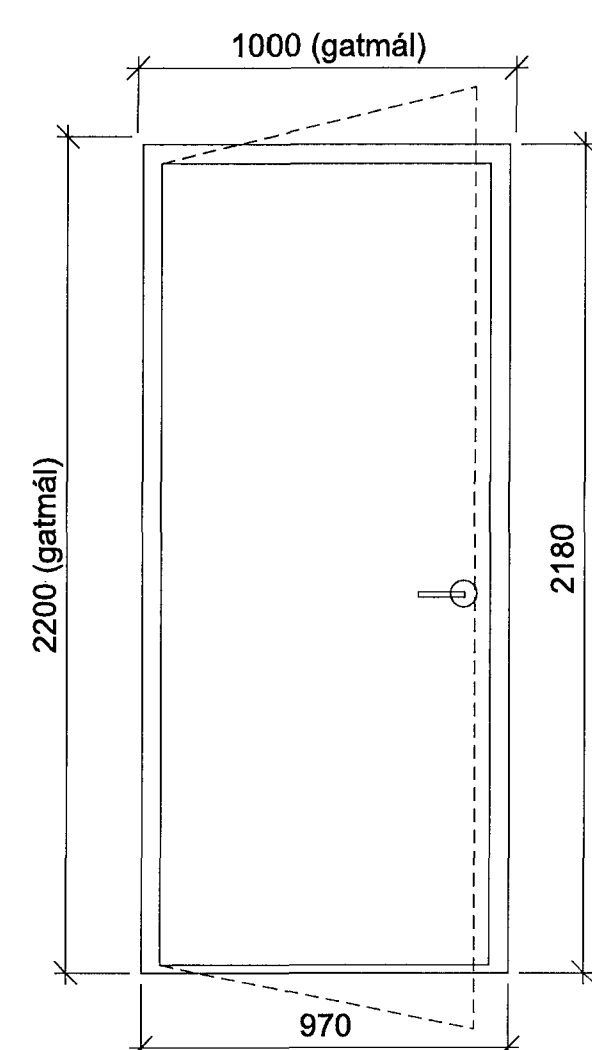

(síbería) H04  
4 stk. - V  
Opnast út

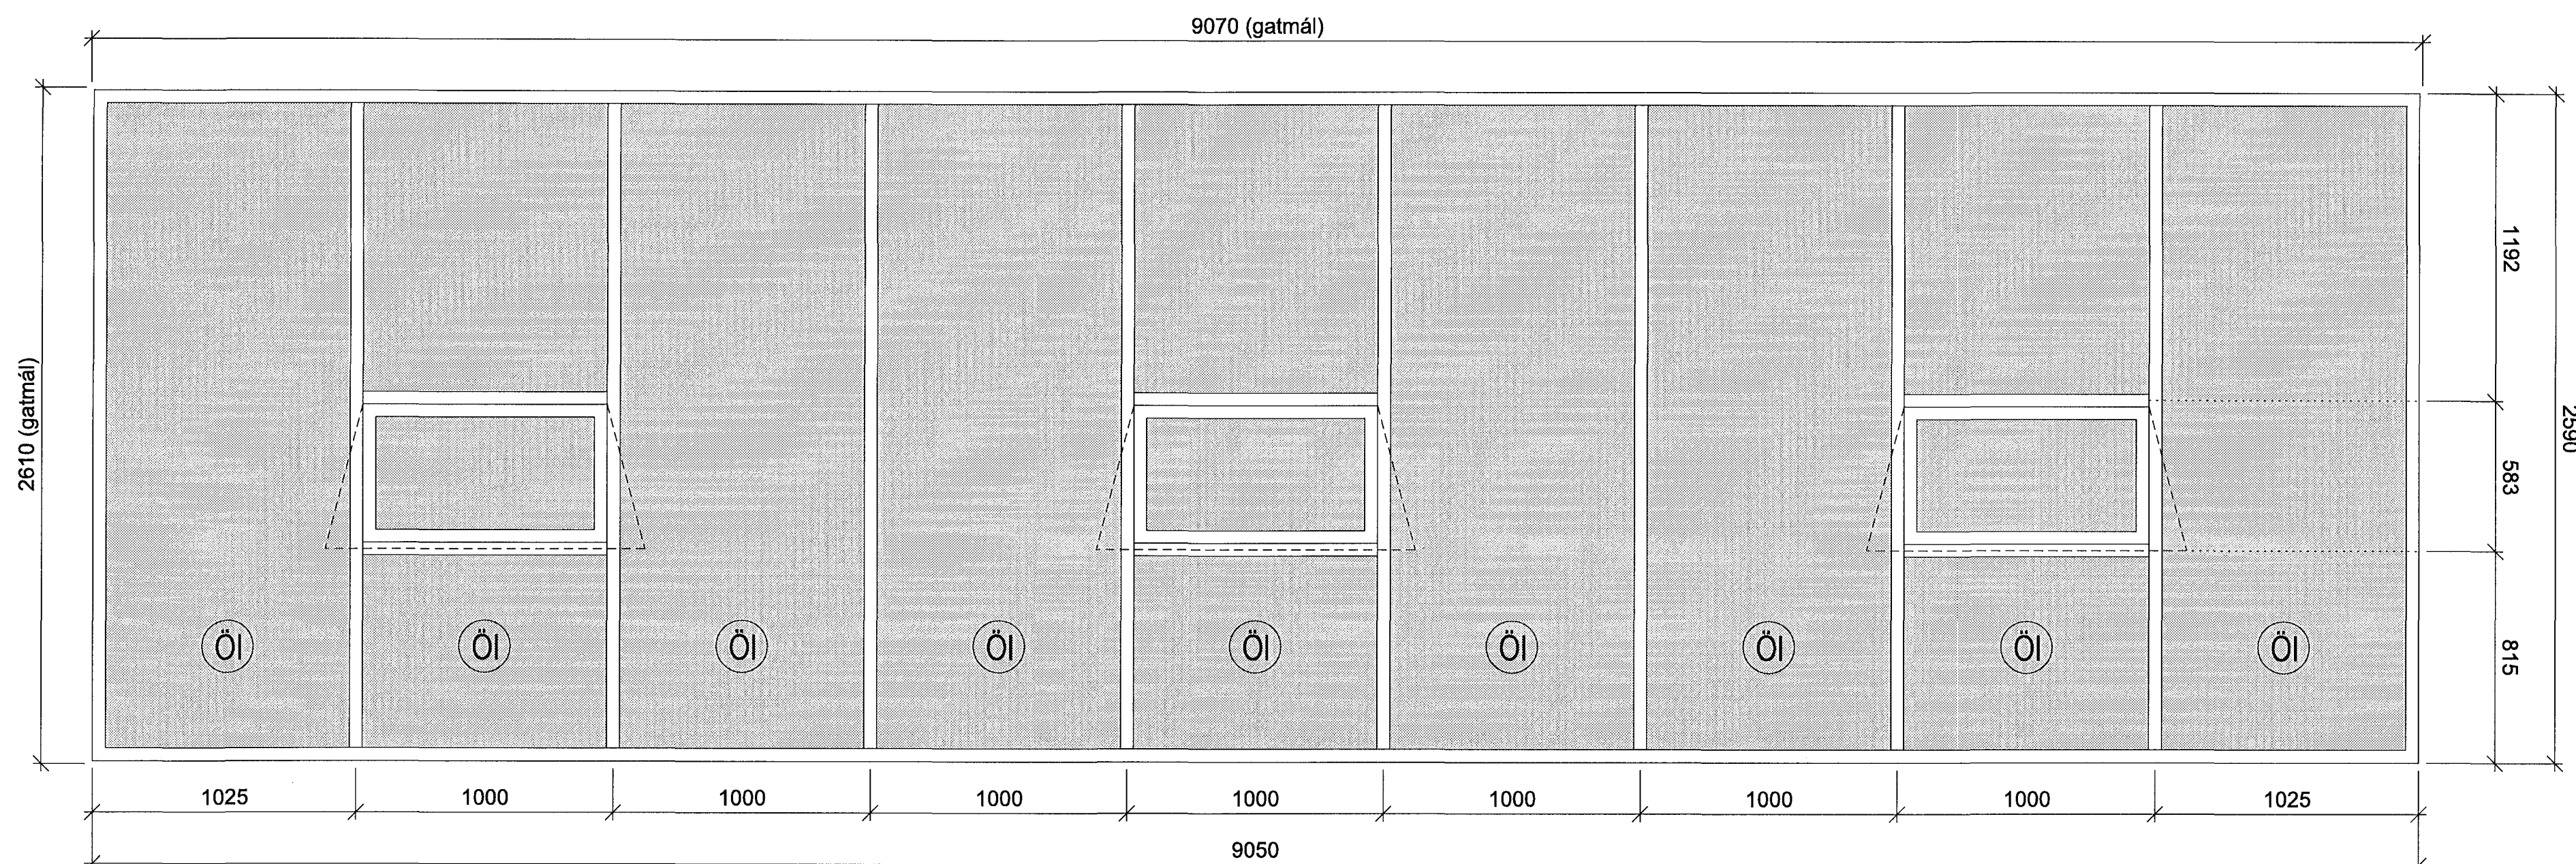

G01 - 1 STK.

SKÝRINGAR

GLUGGAR G01 - G06, sem og gluggakerfi á norður og vesturhlöð eru álkerfisgluggar með síttinni kuldabru frá Reynaers. Litur RAL 9006.

GLER Þar sem gler er merkt Ö skal innri og ytri glerskifa vera öryggisgljer. Þar sem gler er merkt ÖI skal innri glerskifa vera öryggisgljer. Sjá nánar skýringar og tilvisanir hér að neðan. U-gildi glers skal vera  $\leq 1,5 \text{ w/m}^2\text{K}$  Þykkt glerskifa skal miðast við álagssendur og skifustærðir. Heildarþykkt glers skal vera passandi miðað við gluggakerfið.


HURÐIR H01 - H04 Gönguhurðir skulu vera vandaðar einangraðar íónaðarhurðir úr áli eða stáli. Litur RAL7011. H03 (önnur hurðin) (3. hæð) Litur Frost White.

HURÐIR VH01 - VH08 Vöruhurðir skulu vera vandaðar einangraðar íónaðarhurðir úr áli eða stáli. Litur RAL7011. Hluti hurða skal vera með gluggabandi eins og fram kemur á teikningum. Þéttingar skulu vera úr vönduðu gúmmí með tveimur flípum til að tryggja sem besta þéttingu milli hurðarfleka og karmaveggja. Bráutir og allir fylgihlutir skulu vera úr galvaniseruðustáli og gerðir fyrir mikið álag. Hurð skulu vera með mótordrífnum opnunarbúnaði sem stýrt er með rofa inni í húsi. Gormar skulu vera snúningsgromar úr hertu stáli.

SKÝRINGAR Á TÁKNUM:

- Ö Innri og ytri glerskifa skal vera öryggisgljer.
- ÖI Innri glerskifa skal vera samlímt öryggisgljer.

ÚTGÁFA | TEIKNAD | SAMÞYKKT | DAGS  
MÖLYTUNGAR

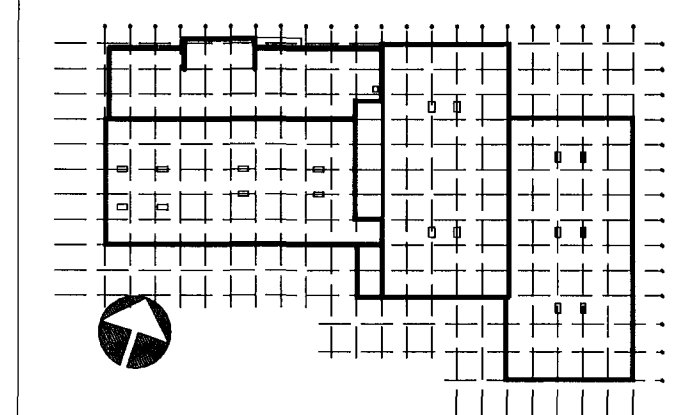

ASK Arkitektar  
Gælgötu 9  
101 Reykjavík  
Sími 515 0300  
Fax 515 0319  
www.ask.is

Áritun aðalhönnuðar:

Hönnuður: *Hönnuður*  
Hönnuður: Haldórsson arkitekt FAL M. 301258-7049

GJÁHELLA 4, HAFNARFIRÐI  
HÉÐINN

VERKTEIKNINGAR  
GLUGGAR OG HURÐIR ÚTI

VERK NR. 06124  
NÚMÉR TEIKNINGAR 21-01

ASK  
ARKITEKTAR

MÖV. 1: A3  
MÖV. 1: 20  
TEIKNAD HMH / ÖI  
DAGS 28.03.2008  
ÚTGÁFA