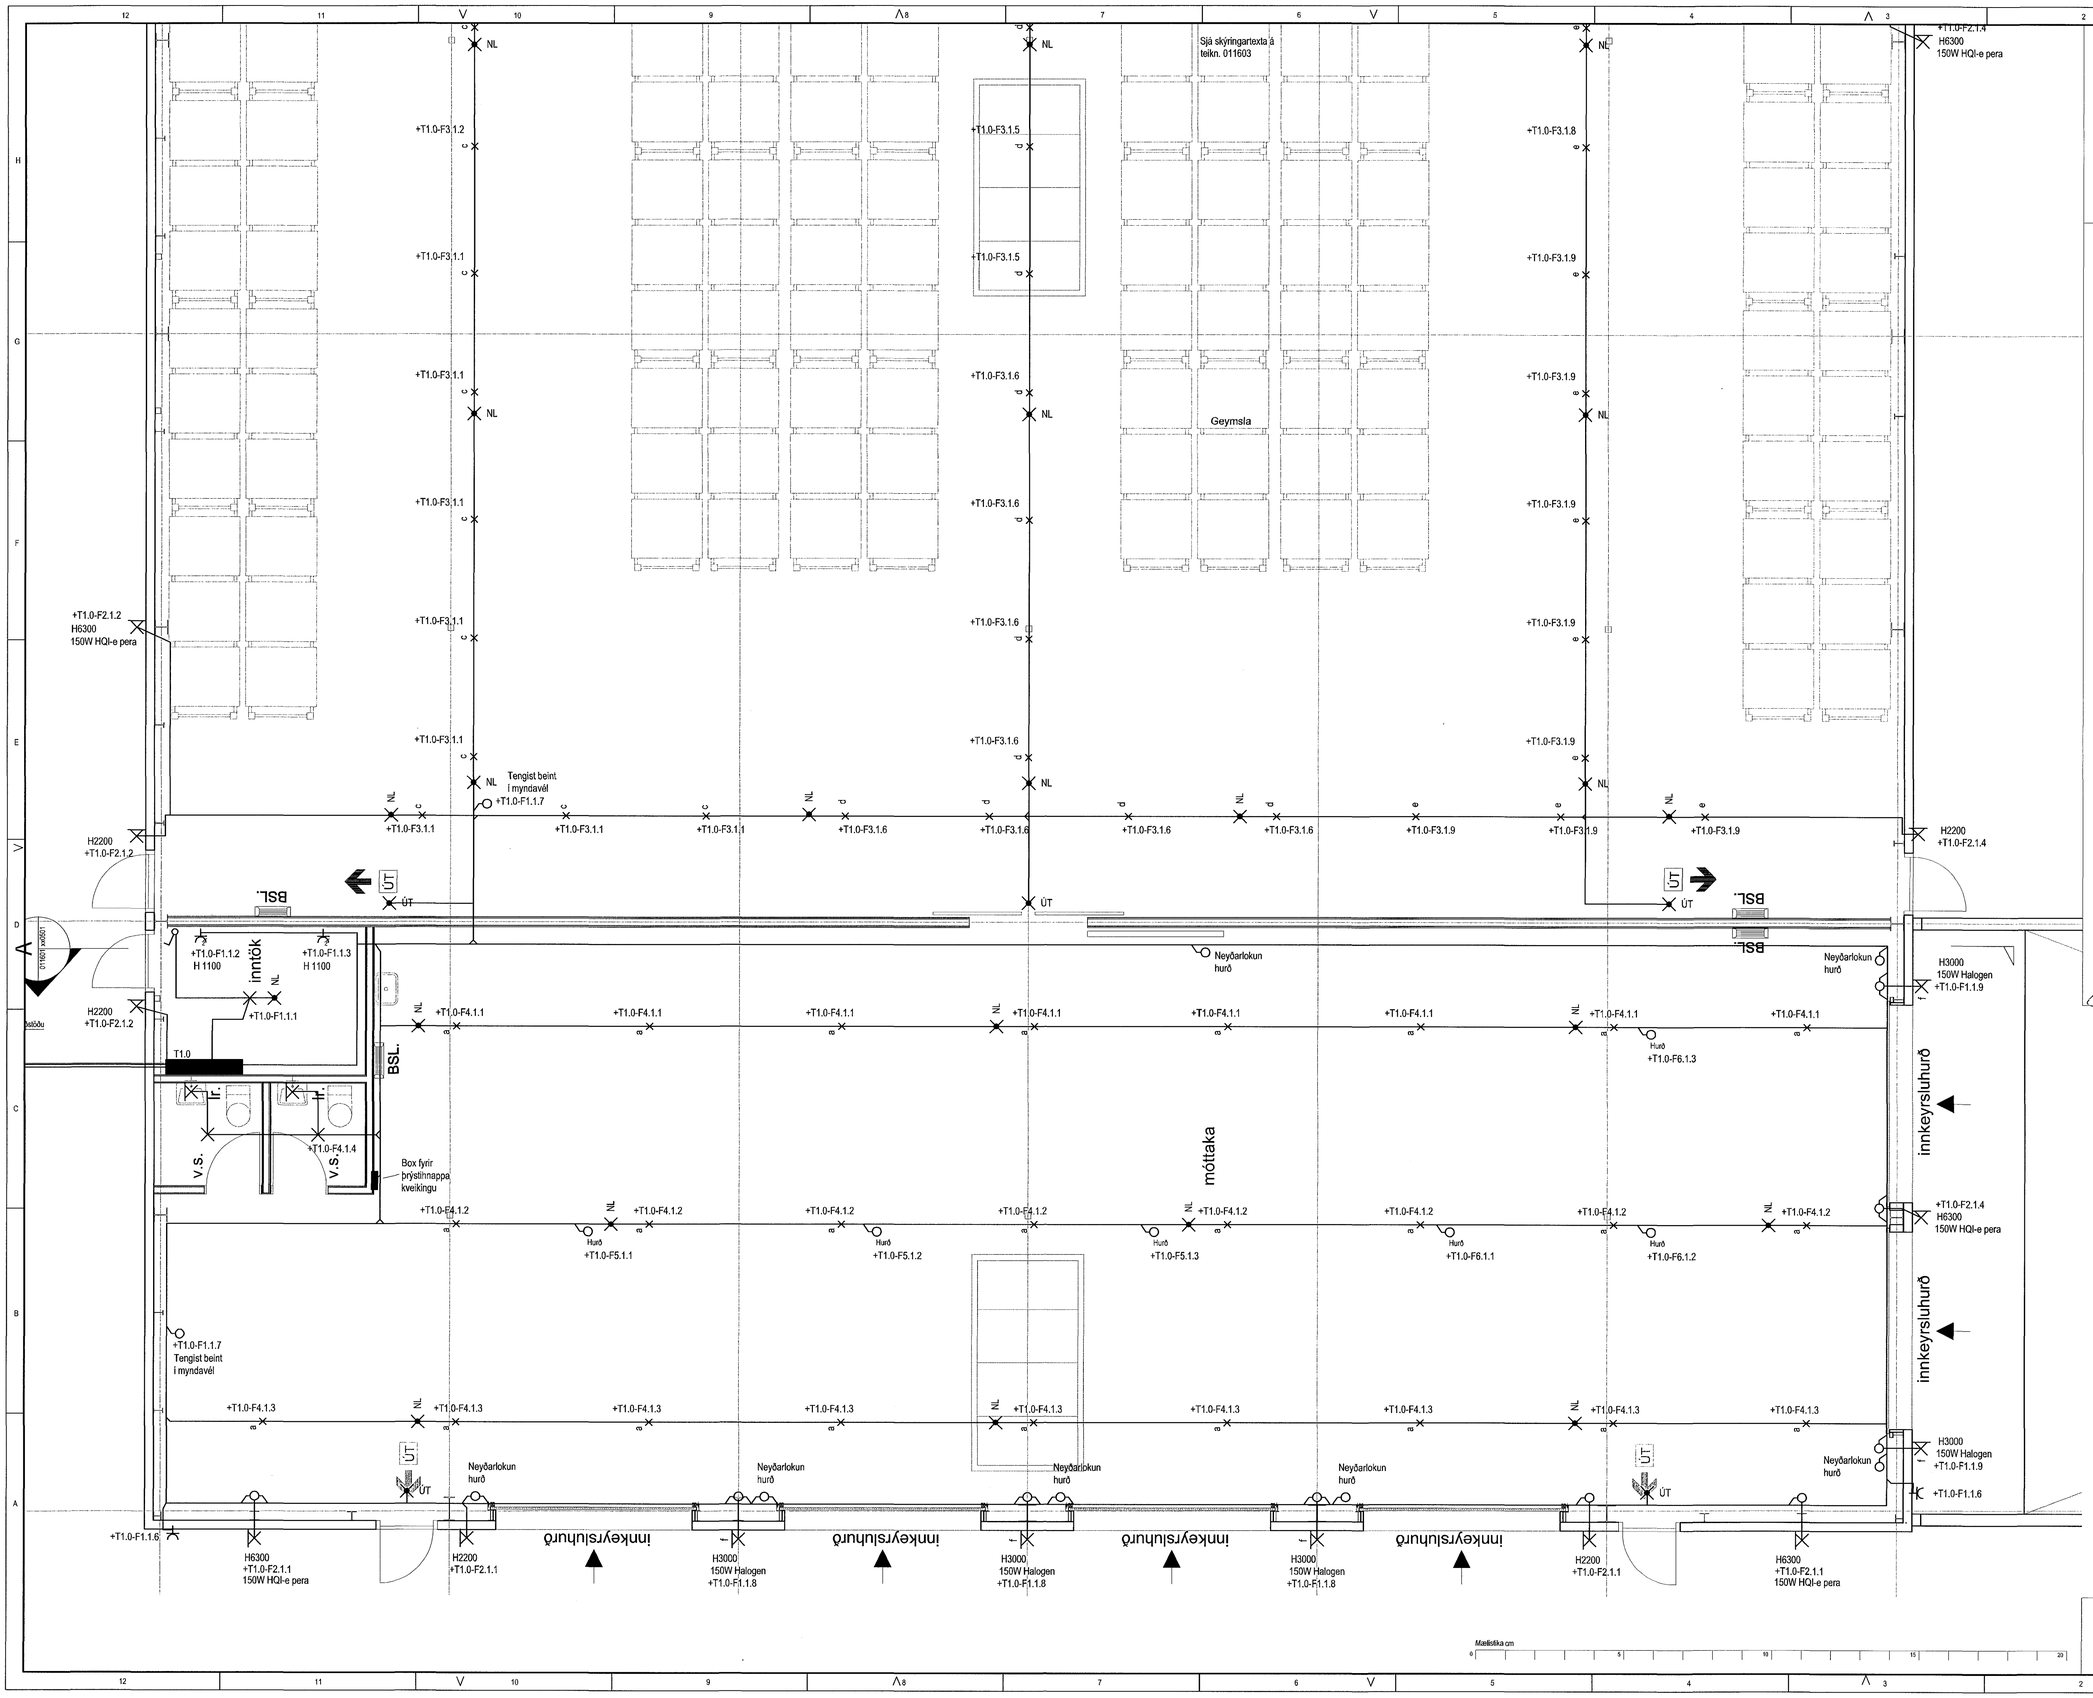

Hönnuður:

Hjalti Geir Unnsteinsson

Yfirfarið:

SIG

Samþykkt: Sigurður Grímsson kt: 021155-3739

Breytingar:

Aðalhönnuður:

Flugeldageymsla S.v.f. Landsbjörg

Álfhella 17

220 Hafnarfirði

Raflagnir

Mkv: 1:50

RTS

VERKFRÆÐISTOFA

Grensásvegur 3
108 Reykjavík
Sími 520 9900
Fax 520 9901
www.rts.is

FRV

Altæk gæðavottun skv BS EN ISO 9001:2000

FS 88744

28-2281

3. júní 2008

011602 A