Format A1 (841x594 mm) is 20 mm outside of this frame

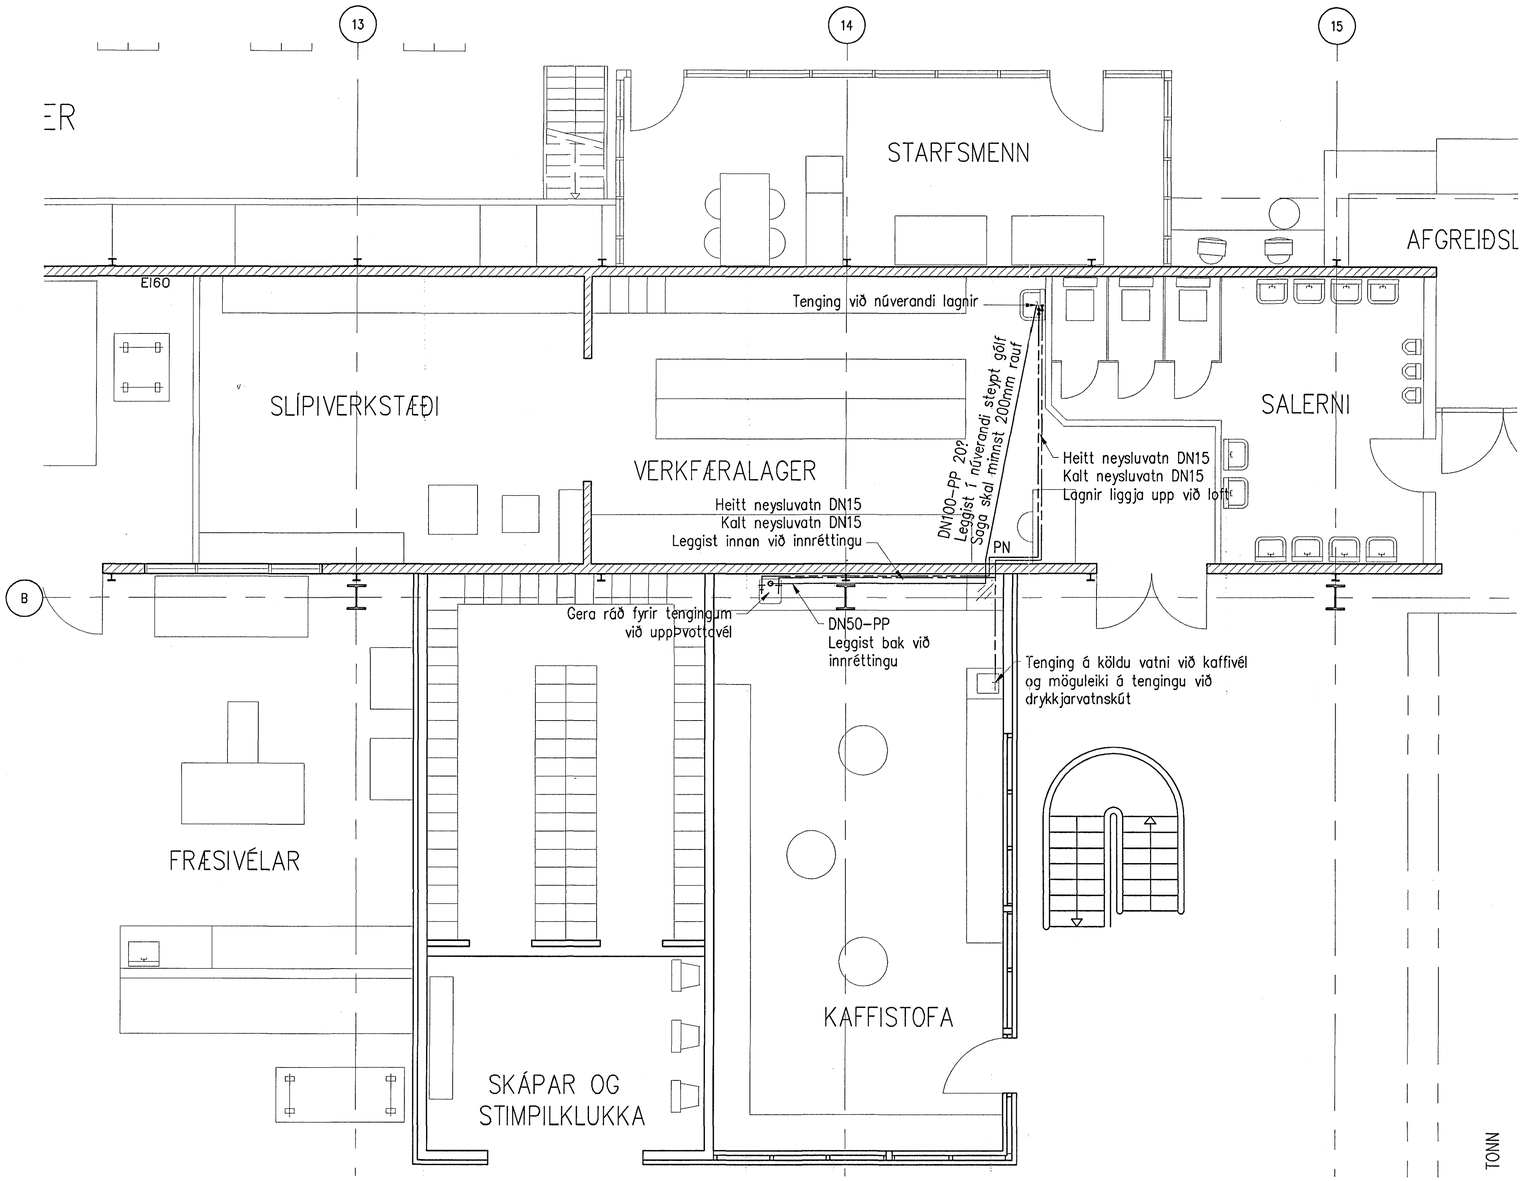

Samþykkt þann
05. MAI 2004
Byggingafulltrúinn í Hafnarfirði
F.h. Sigurbjartur Halldórsson

1:50
1000 0 1000 2000 3000 4000 5000 mm

Skýringar:
Explanations:

VST Verkfr??istofa Sigur?ar Thoroddsen hf.

Breyt. Rev.	Breyting Revision	Dags. Date	Samþ. Approved	Notk. heimil. Released

Tilv.teikningar nr. ÍSAL / Ref.drawing no. of ÍSAL

Samsetn.teikningar nr. ÍSAL / Assembly drawing no. of ÍSAL

This drawing is the property of the Alcan Iceland Ltd. and handed out for personal use only. It may neither be copied nor made available to others without permission of the Alcan Iceland Ltd. The receiver is liable for any misuse.

Fjöldi stykkja / Number of pieces: IV III II I

Hlutur Object	Atriði Item	Efni Material	ea.: stk. Weight	total: í heild (kg) Pyngd	Athugasemdir Remarks

Aðalverkstæði. Mhl.19

Starfsmannaaðstaða

Lagnir

Verktaki / Supplier: VST

Teiknað / Drawn: JÞF 01.01.2004 | Yfirfarið / Checked: NI 01.02.2004 | Yfirfarið og skráð / Checked and filed: 03.05.2004 GUR

ALCAN PRIMARY METAL EUROPE
ÍSAL
Alcan Iceland Ltd
Straumsvík
IS-222 Hafnarfjordur

Stærð / Format: A1 | Mkv. / Scale: 1:50

Kostn.nr.-bún.nr. / CCno.-Eq.no.: 7110 01232

ÁKS no.: UY1

Teikn.nr. verks. / Drw.no. of supp.: 2003.0110 15,21 | Breyt./Rev.

Samþykkt / Approved: [signature] 1811/44-3949

Drw.no. of ÍSAL / Teikn.nr. ÍSAL: 168391 | Breyt./Rev.

Teiknað / Drawn | Útkoman heimiluð / Released: 03.05.2004 HK