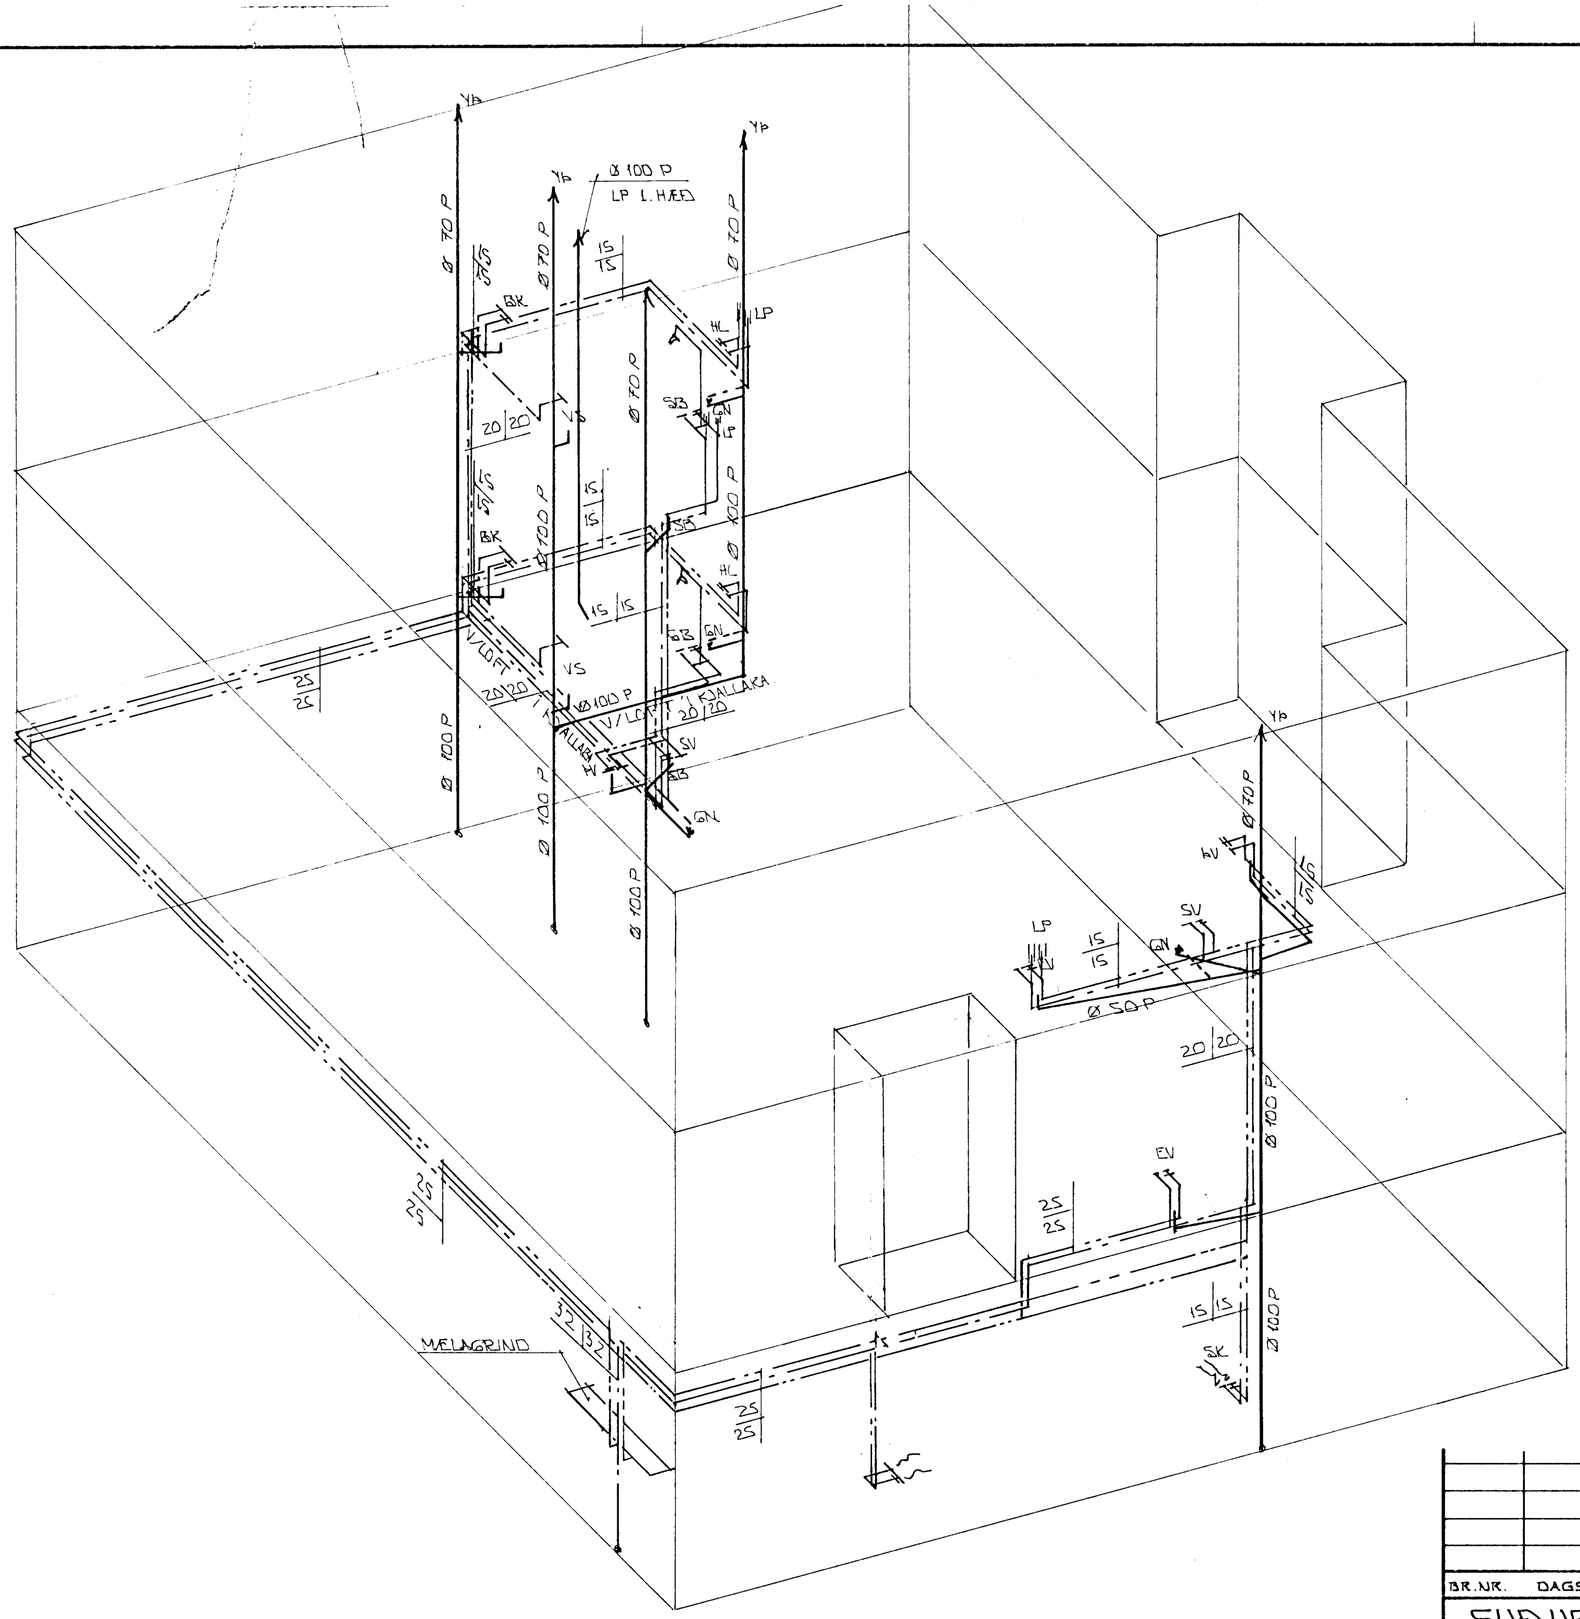

RÚMMYND VATNS- OG FRÁRENNSLISLAGNA Á 1:50

HAFNARFJARÐARBÆR
31 MAY 1991
SAMÞYKKT AF FULLTRÚINN

BR.NR.	DAGS	EÐLI BREYTINGAR	SIGN.

SUÐURGATA 104 HAFNARFIRÐI

RÚMMYND VATNS- OG FRÁRENNSLISLAGNIR.

MÆLIKV. Á 1:50

DAGS. JÚLÍ '90
HANNAÐ
TEIKNAÐ
VERK NR. 8950

SIGURÐUR ÞORLEIFSSON TÆKNIFRÆÐINGUR F.T.F.I.
STRANDGÖTU 11 HAFNARFIRÐI SÍMI 54751

BLAÐ NR. 2-07