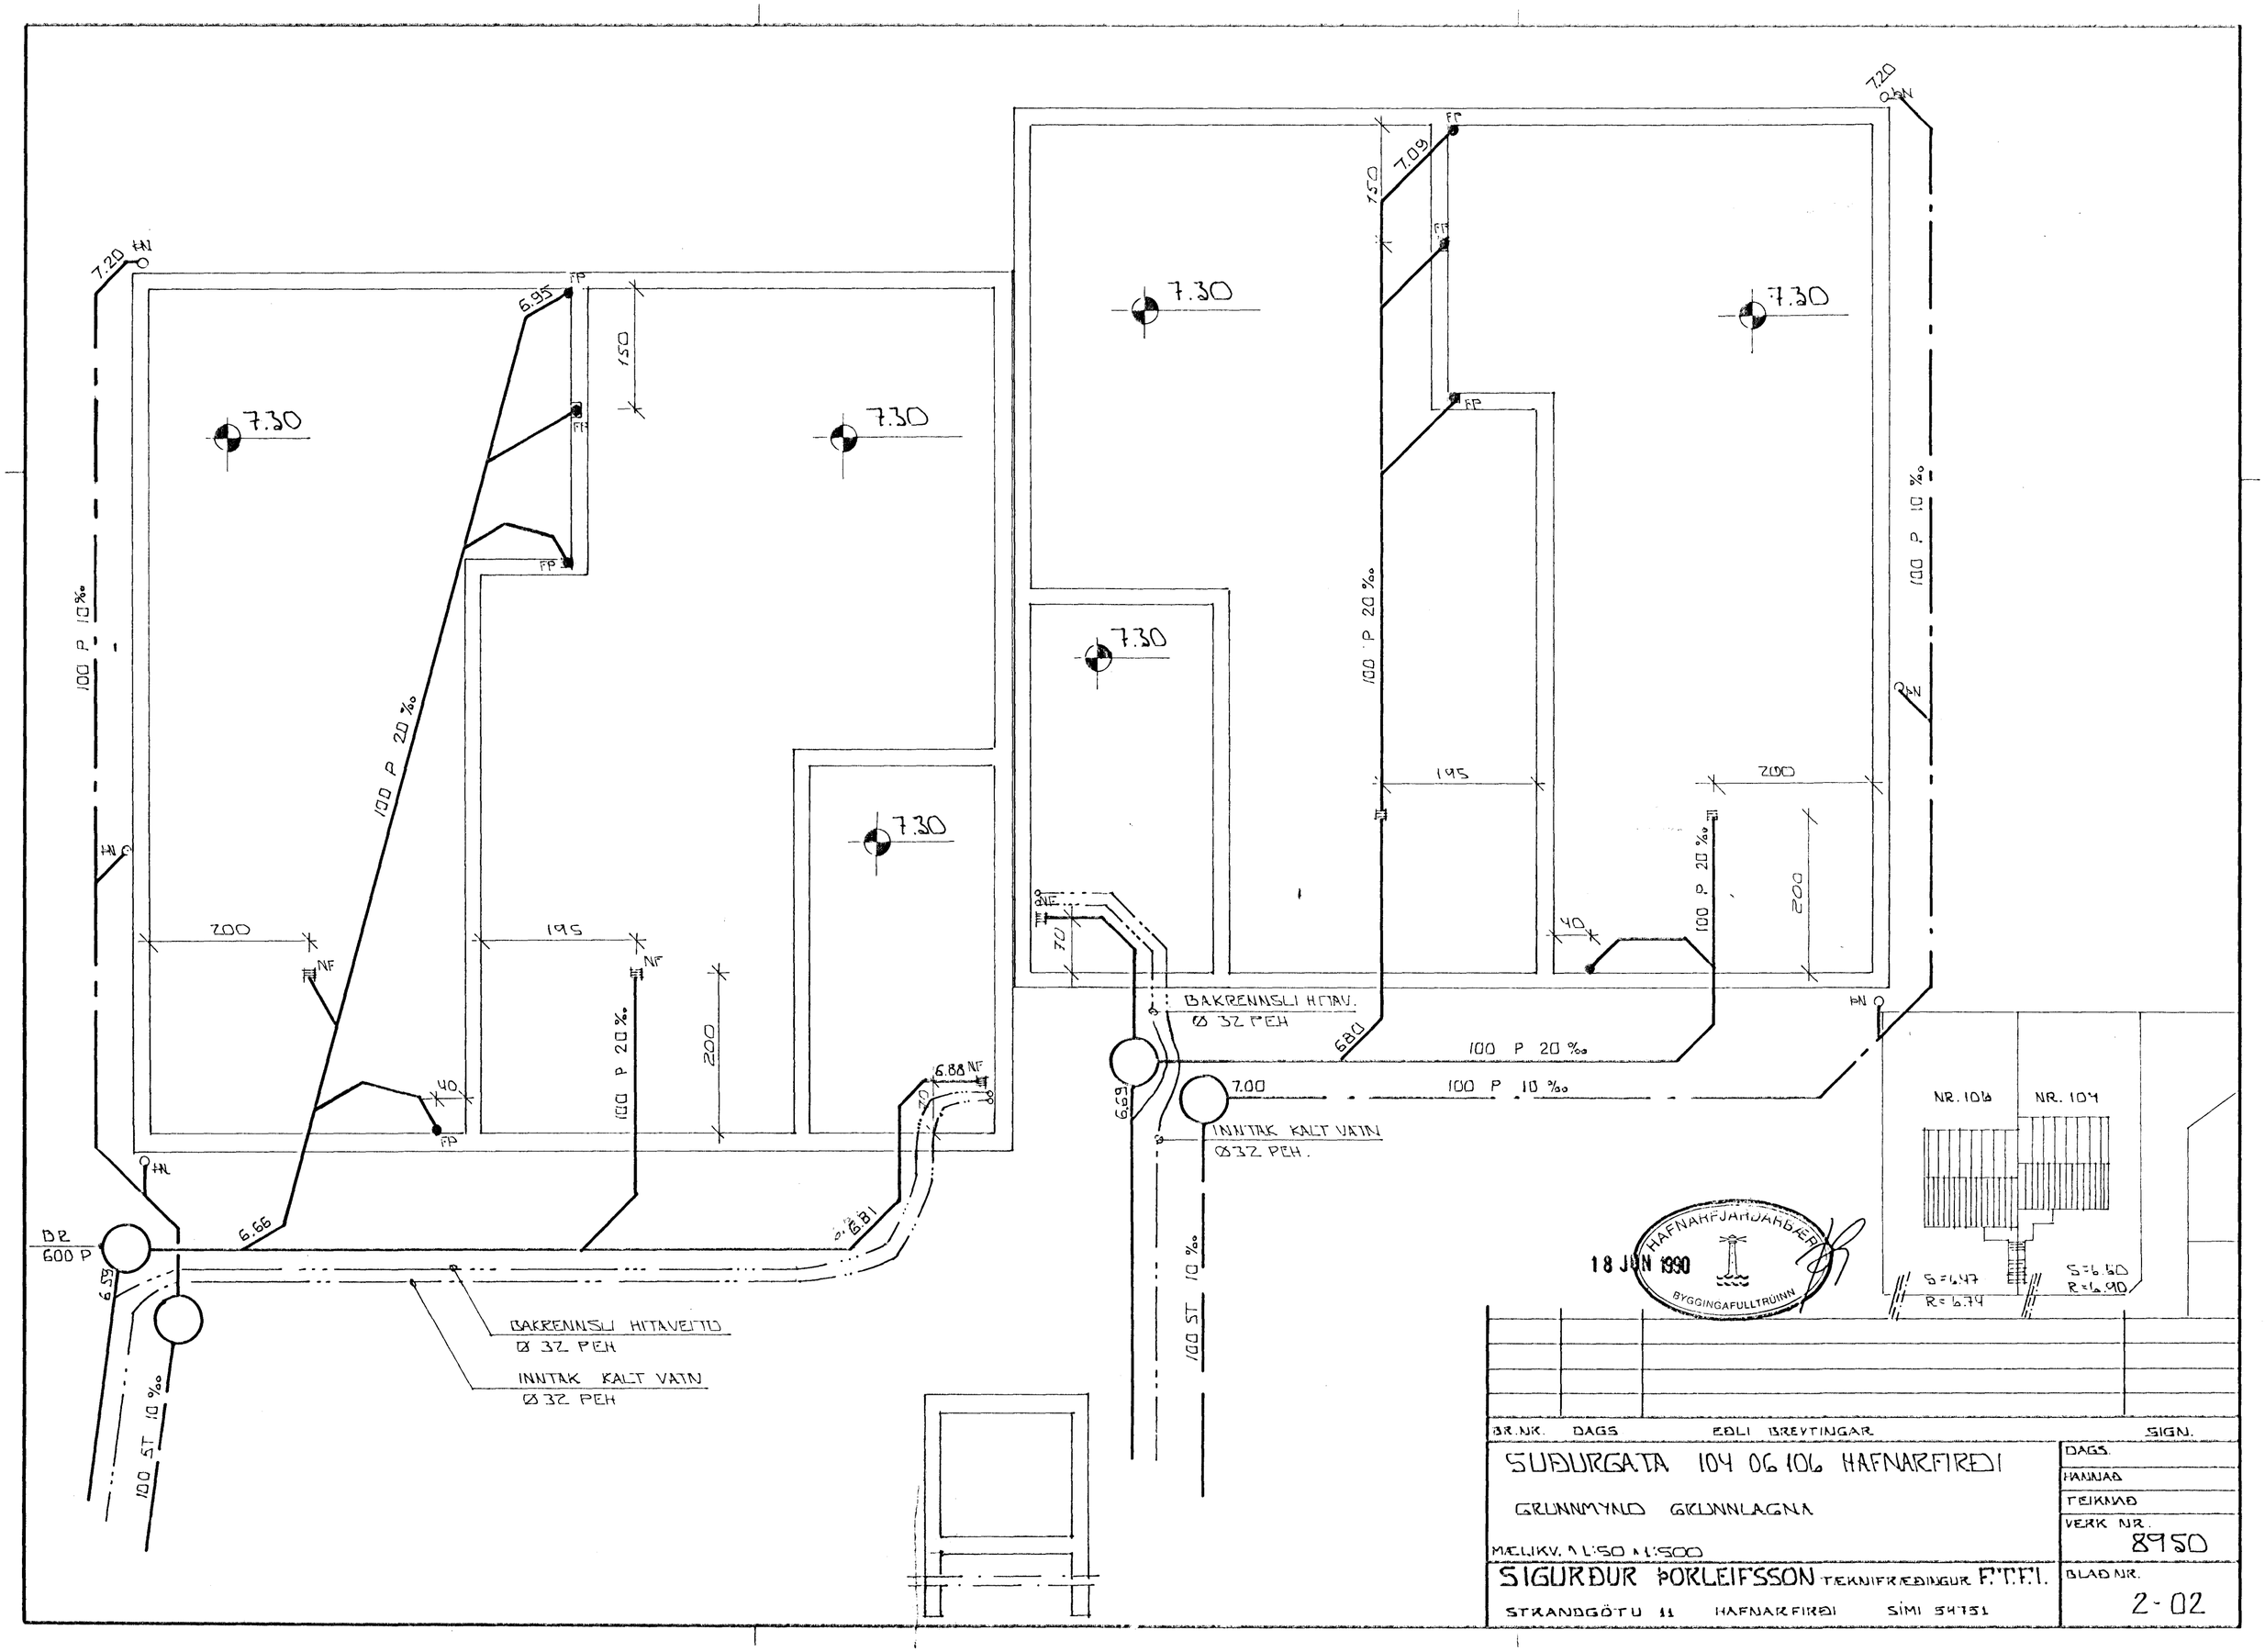
7.30
7.20
6.95
150
100 P 10‰
100 P 20‰
200
195
40
6.66
6.81
6.88
6.59
BR 600 P
BAKRENNSLI HITAVEITU Ø 32 PEH
INNTAK KALT VATN Ø 32 PEH
100 ST 10‰
7.09
70
680
7.00
6.69
BAKRENNSLI HITAV. Ø 32 PEH
INNTAK KALT VATN Ø32 PEH.
NR. 106
NR. 104
S=6.47
R=6.74
S=6.60
R=6.90
HAFNARFJARÐARBÆR
18 JUN 1990
BYGGINGAFULLTRÚINN
BR.NR. DAGS EÐLI BREYTINGAR SIGN.
SUÐURGATA 104 06 106 HAFNARFIRÐI
GRUNNMYND GRUNNLAGNA
MÆLIKV. 1:50 1:500
SIGURÐUR ÞORLEIFSSON TÆKNIFRÆÐINGUR F.T.F.I.
STRANDGÖTU 11 HAFNARFIRÐI SÍMI 54751
DAGS.
HANNAÐ
TEIKNAÐ
VERK NR. 8950
BLAÐ NR. 2-02