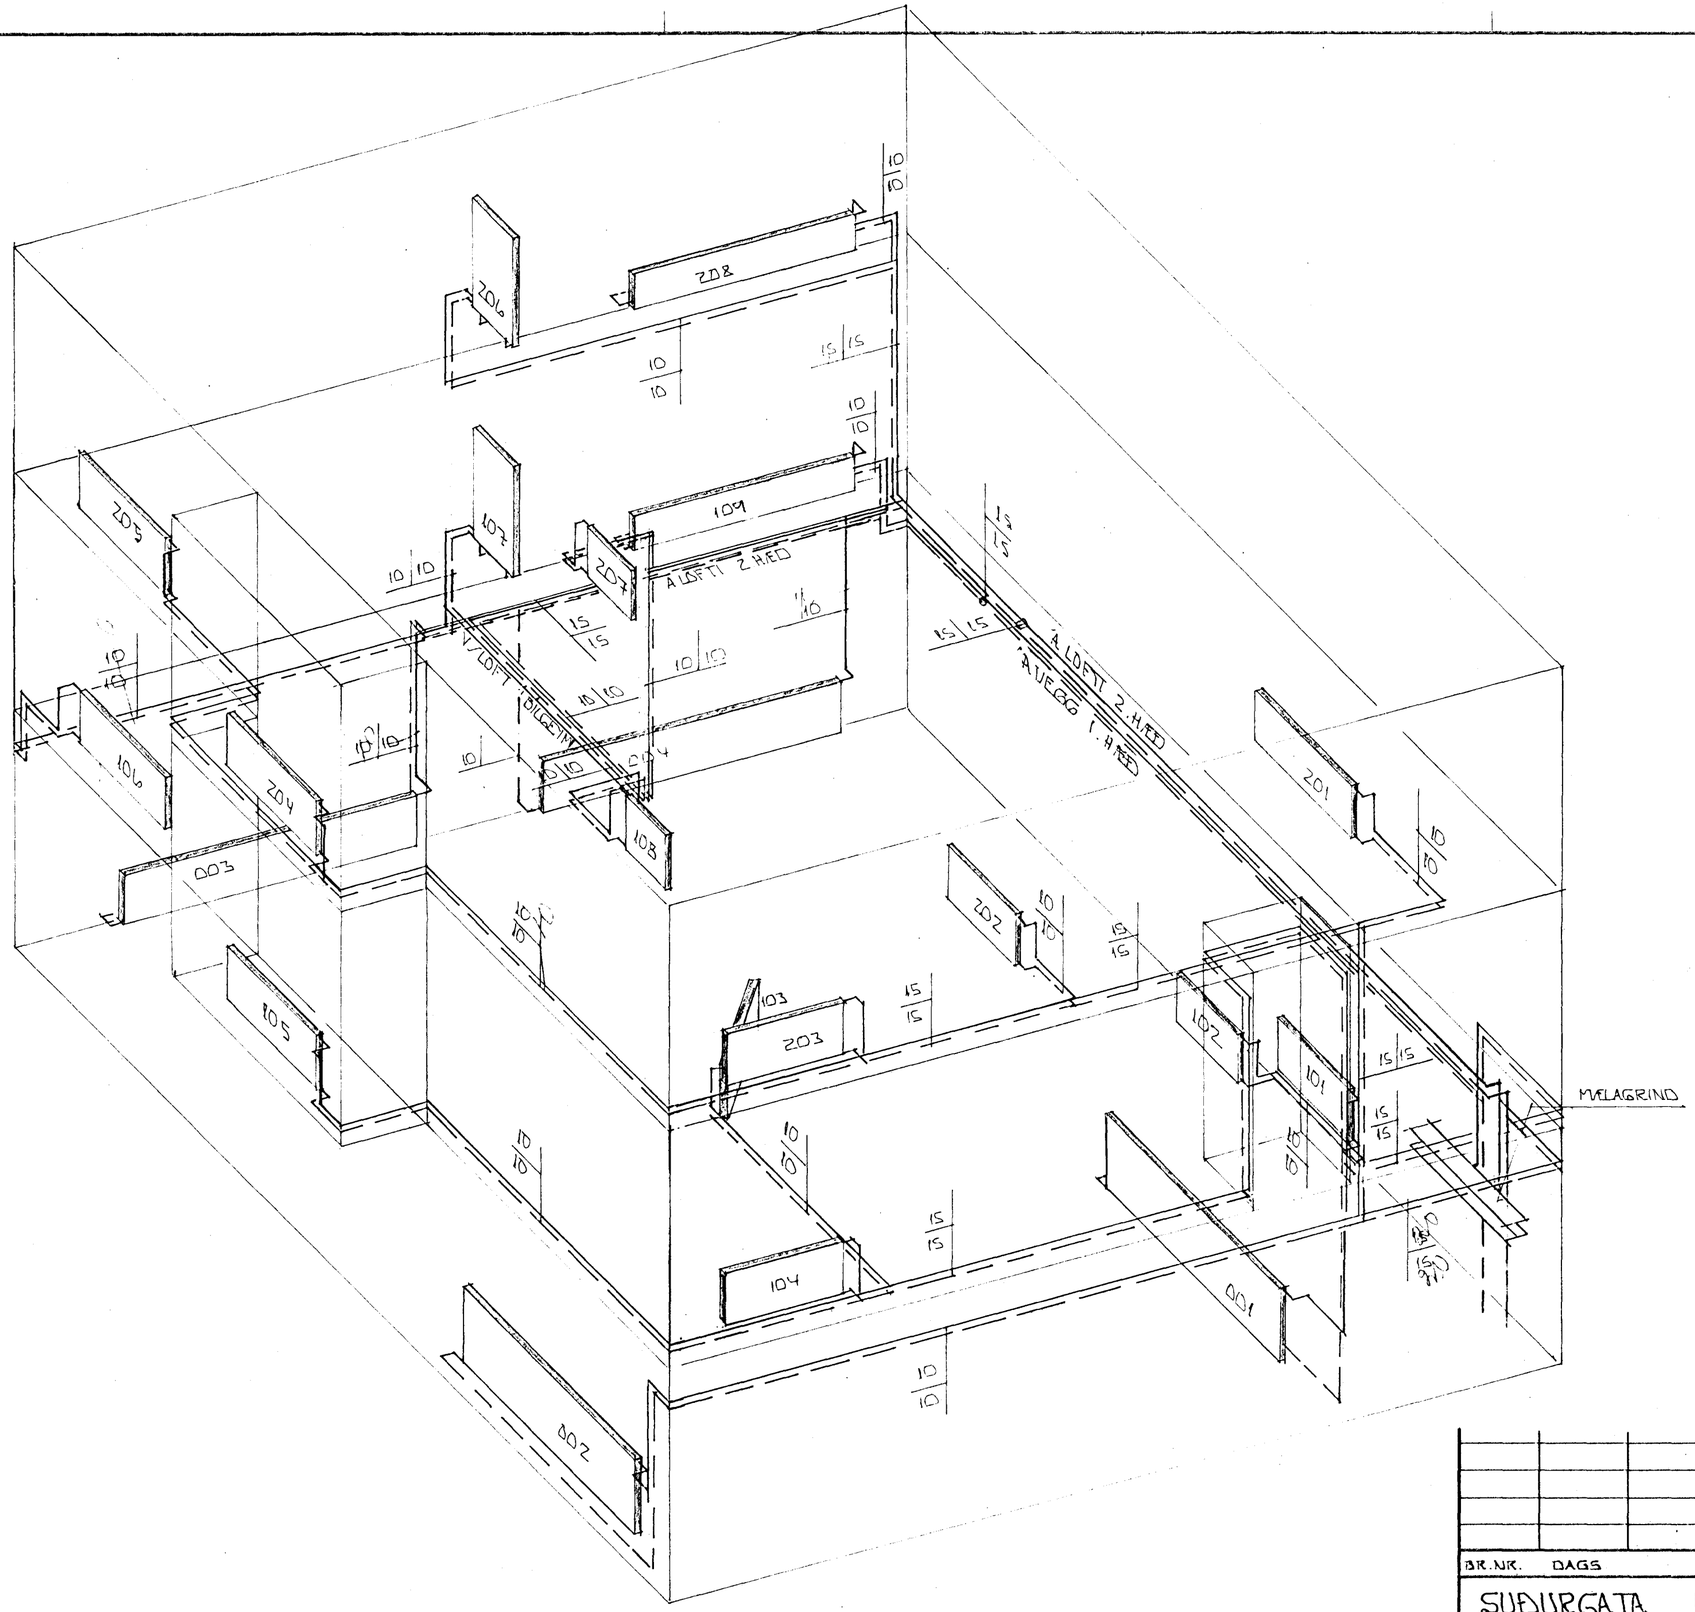

RÚMMYND Á 1:50

HAFNARFJARÐARBÆR
13 DES 1990
BYGGINGAFULLTRÚINN

BR.NR.	DAGS	EÐLI BREYTINGAR	SIGN.

SUÐURGATA 106 HAFNARFIRÐI

RÚMMYND HITALAGNA

MÆLIKV. A1:50

SIGURÐUR ÞORLEIFSSON TÆKNIFRÆÐINGUR F.T.F.I.

STRANDGÖTU 11 HAFNARFIRÐI SÍMI 54751

DAGS. JÚLÍ '90

HANNAÐ

TEIKNAÐ

VERK NR. 8950

BLAÐ NR. 2-11