

TÆKNIDJONUSTA SIGURDAR ÞORLEIFSSONAR.  
STRANDGATA 11, 200 HAFNARFJÖRDUR.  
Sími 54751.

NOV 90 S.Þ.

SUDURGATA 104 HAFNARFIRÐI  
OFNASKRA

t = 40°C

Nr.	Staður	Þörf Wött	lengd max	hæð max	Teng.	Ofnloki
0.01	BILG 1	2550	3000	900	AD	R
0.02	BILG 2	2550	3000	900	BC	R
0.03	GEYMSLA 2	2000	3500	900	AD	R
0.04	GEYMSLA 1	2000	3500	900	AD	R
1.01	ANDD 2. H	1100	1200	700	CD	R
1.02	ANDD 1. H	650	1200	600	AB	R
1.03	ELDHUS	1350	1200	600	CD	T
1.04	HERB	1200	1400	600	CD	T
1.05	HERB	1250	1400	600	CD	T
1.06	HJON	1370	1400	600	AB	T
1.07	BAD	1100	600	1600	EF	R
1.08	ÞVOTTUR	500	600	600	AB	R
1.09	STOFA	2500	2600	400	AD	T
2.01	ELDHUS	1400	1500	600	AB	T
2.02	ÞVOTTUR	500	1200	600	AB	R
2.03	HERB	1200	1400	600	CD	T
2.04	HERB	1250	1400	600	CD	T
2.05	HJON	1400	1400	600	CD	T
2.06	BAD	1100	600	1600	EF	R
2.07	SJONV	1000	600	600	AB	T
2.08	STOFA	2500	2600	400	AD	T


TÆKNIDJONUSTA SIGURDAR ÞORLEIFSSONAR.  
STRANDGATA 11, 200 HAFNARFJÖRDUR.  
Sími 54751.

NOV 90 S.Þ.

SUDURGATA 106 HAFNARFIRÐI  
OFNASKRA

t = 40°C

Nr.	Staður	Þörf Wött	lengd max	hæð max	Teng.	Ofnloki
0.01	BILG 1	2550	3000	900	BC	R
0.02	BILG 2	2550	3000	900	AD	R
0.03	GEYMSLA 2	2000	3500	900	BC	R
0.04	GEYMSLA 1	2000	3500	900	BC	R
1.01	ANDD 2. H	1100	1200	700	AB	R
1.02	ANDD 1. H	650	1200	600	CD	R
1.03	ELDHUS	1350	1200	600	AB	T
1.04	HERB	1200	1400	600	AB	T
1.05	HERB	1250	1400	600	AB	T
1.06	HJON	1370	1400	600	CD	T
1.07	BAD	1100	600	1600	EF	R
1.08	ÞVOTTUR	500	600	600	CD	R
1.09	STOFA	2500	2600	400	BC	T
2.01	ELDHUS	1400	1500	600	CD	T
2.02	ÞVOTTUR	500	1200	600	CD	R
2.03	HERB	1200	1400	600	AB	T
2.04	HERB	1250	1400	600	AB	T
2.05	HJON	1400	1400	600	AB	T
2.06	BAD	1100	600	1600	EF	R
2.07	SJONV	1000	600	600	CD	T
2.08	STOFA	2500	2600	400	BC	T

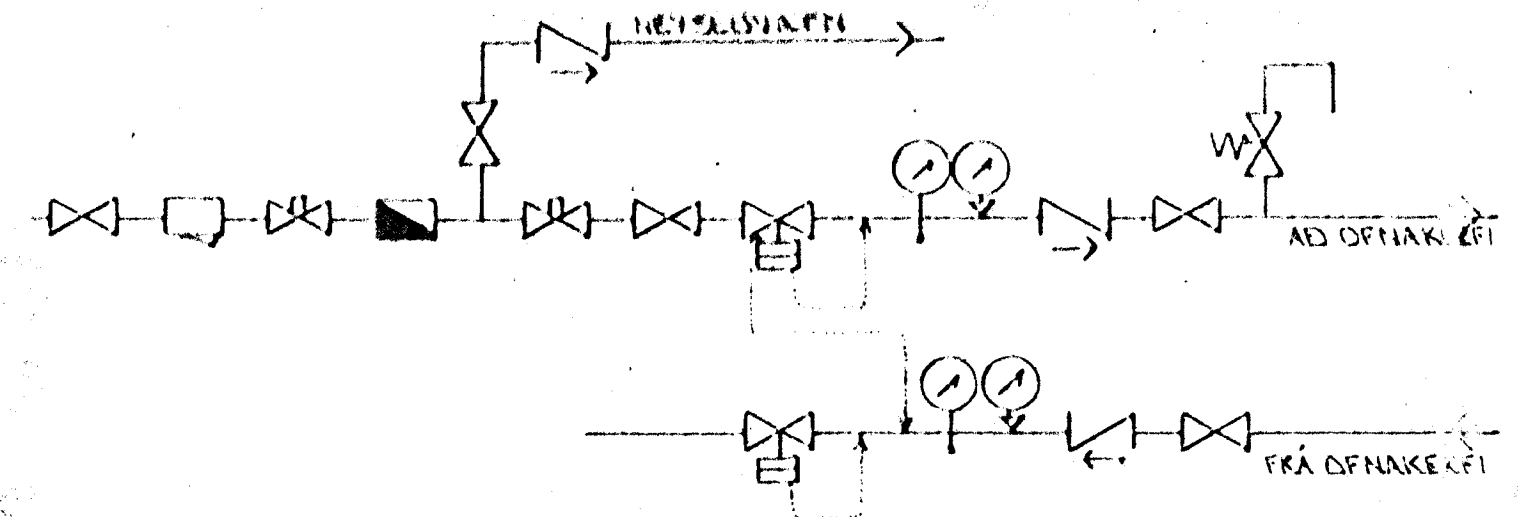

TENGIMYND MELAGR. HITAVEITLU.

SKÝRINGAR:

ÖLL TÆKN OG SKÝRINGAR ERU SKV. ÍSLENSKUM  
STÆÐLI, ÍST. 64.


GEFT ER RÁÐ FYRIR AÐ EINANGRUN HÚS SE SKV.  
BYGGINGARSAMMIKT.

HITALAGNIK SKULU VERA SVARTAR JÄRNPIPUR MED SKRUFUDUM  
TENGISTYKKJUM OG EINANGKAST MED AMK 20 MM GLEKULLAR-  
HÖLKUM OG VEÐJAST MED PLASTI EÐA SÍSALPAPPA.

VATNSLAGNIK SKULU VERA GALVANHÓÐADAR JÄRNPIPUR MED  
SKRUFUDUM, TENGISTYKKJUM OG EINANGKAST SEM HITALAGNIK  
KALÐAR PIPUR OG TENGISTYKKI VEÐJAST FYRST MED  
PLASTI EÐA SÍSALPAPPA.

Á ALLA OFNA KOMI LOFTSKRUFUR STILLITÉ OG  
SJALFVIKKIR, OFNLOKAR.

OFNASTEREÐIK SKULU MIÐJAST VED HITAVEITLU Δt = 40°C.  
ALLAR TENGINGAR AÐ OG FRÁ OFNUM ERU IOMM. NEMA  
ANNARS SE GETID.

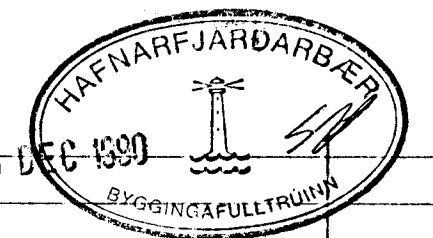

BR.NR.	DAGS	EDLI BREVTINGAR	SIGN.
			DAGS NOV. 190
SUDURGATA 104 OG 106 HAFNARFIRÐI			HANNAÐ
OFNATÓFLUÐ - TENGIMYND MELAGRINDAR.			TEIKNMÁÐ 80
MELIKV.			VERK NR. 8950
SIGURÐUR ÞORLEIFSSON TÆKNIFRÆÐINGUR F.T.F.I.			BLAD NR.
STRANDGÖTU 11 HAFNARFIRÐI SÍMI 54751/54255			2-13