



1. HÆÐ

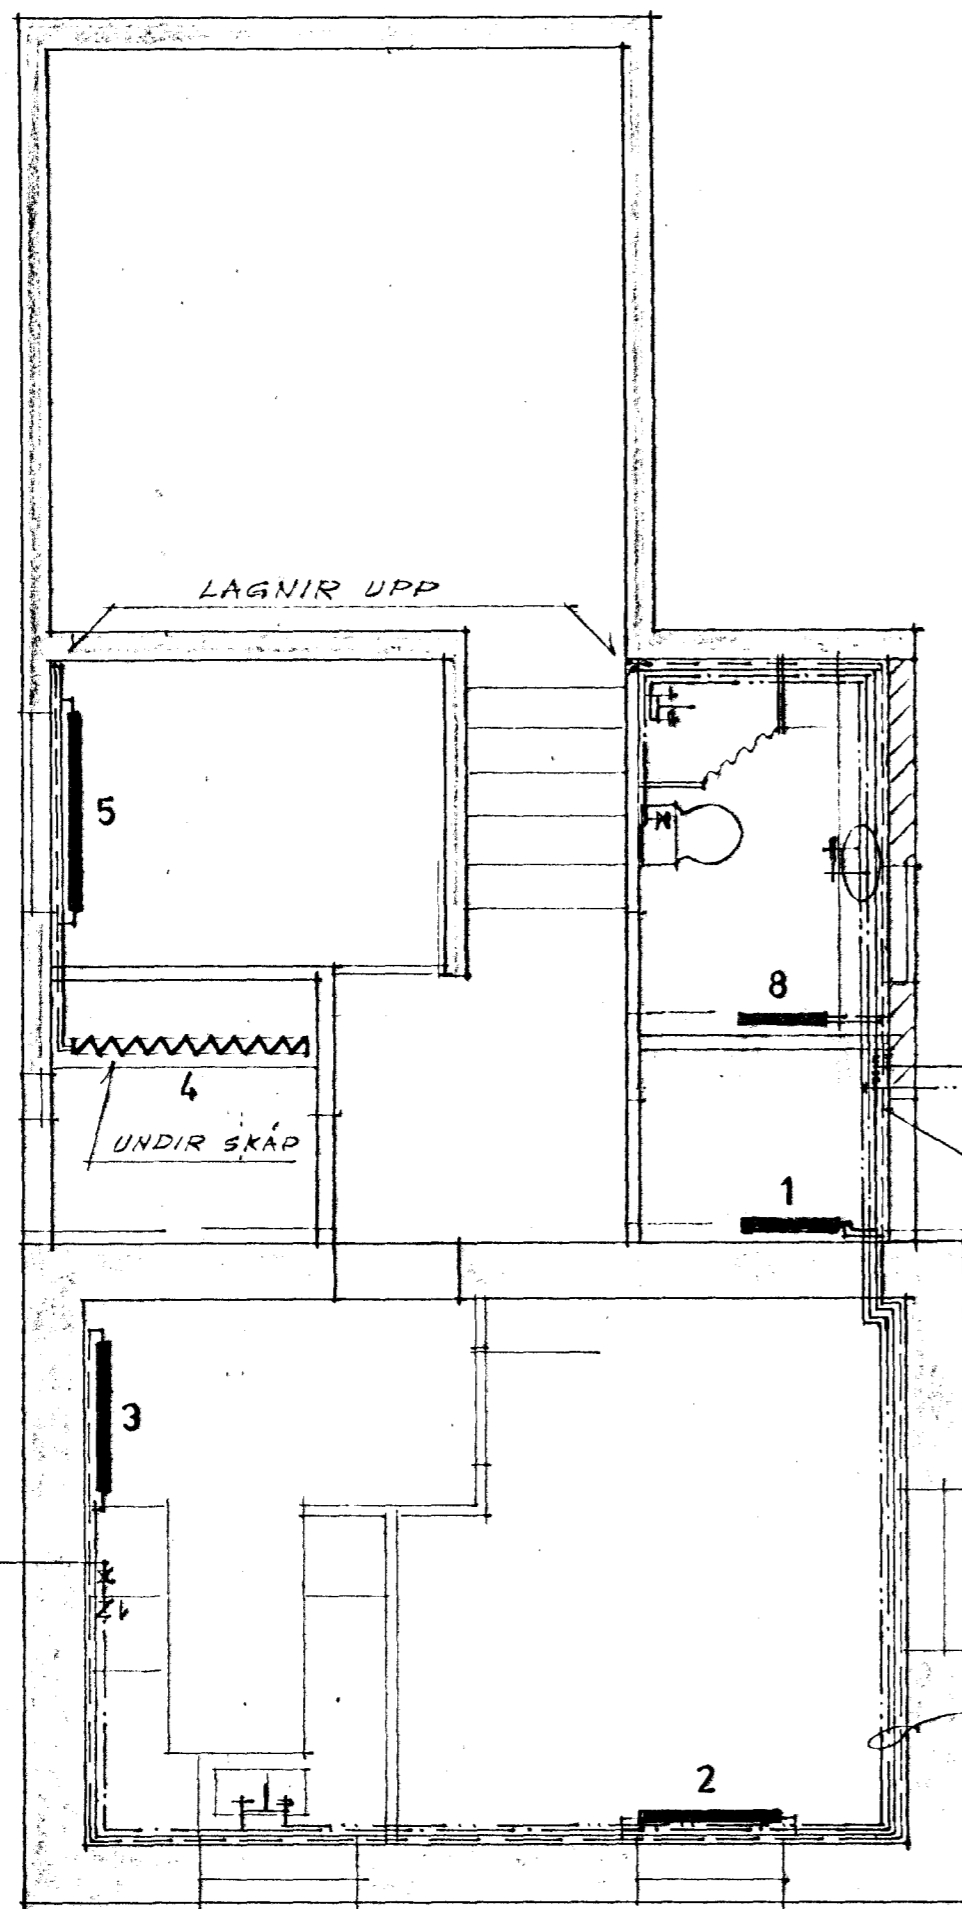


INNTAK HITI (ÚR SKÚR)
 INNTAK HEITT NEYSLUVATN (ÚR SKÚR)
 TENGIST FRÁRENNSLI
 MED MÖTÞRÝSTILDKA

2. HÆÐ

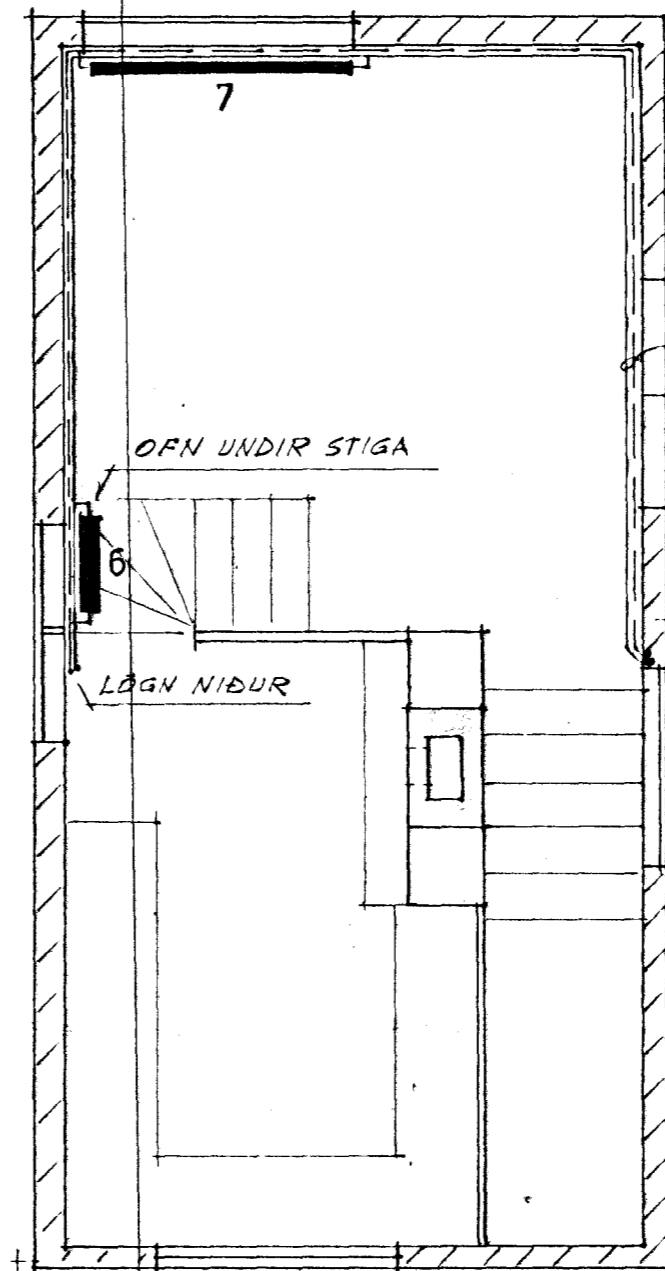

RÚMMYNDIR OG SKÝRINGAR ERU Á BLÖÐUM NR 2 OG 3

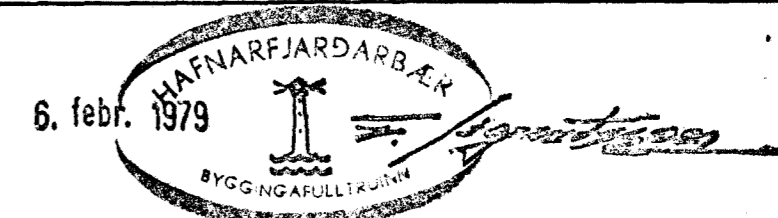

VERKFRÆÐISTOFA SUÐURLANDS
 Heimahaga 11 Selfossi sími 99-1778
SUÐURGATA 69 HAFNARF.

BLAD **1**
 KVARDI: 1:50
 REIKN.
 TEIKN: E S
 DAGS: JAN '79
 NR.

VATNS- OG HITALAGNIR
 GRUNNMYND 1. OG 2. HÆÐ

NR.	DAGS.	BREYTING	AF	SAMP.

Sigurður Jakobsson