

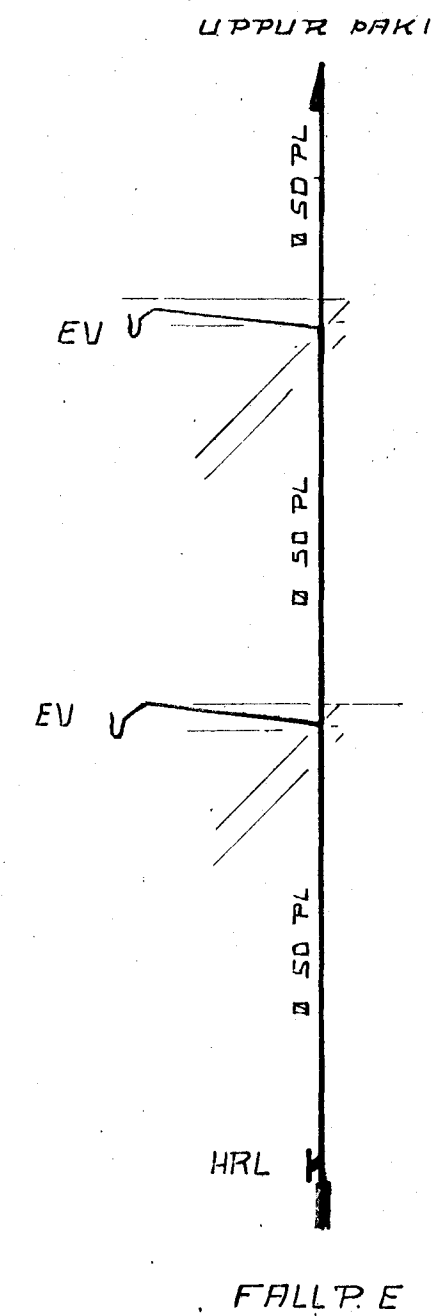


*Ást. v. b. k. k. k.*

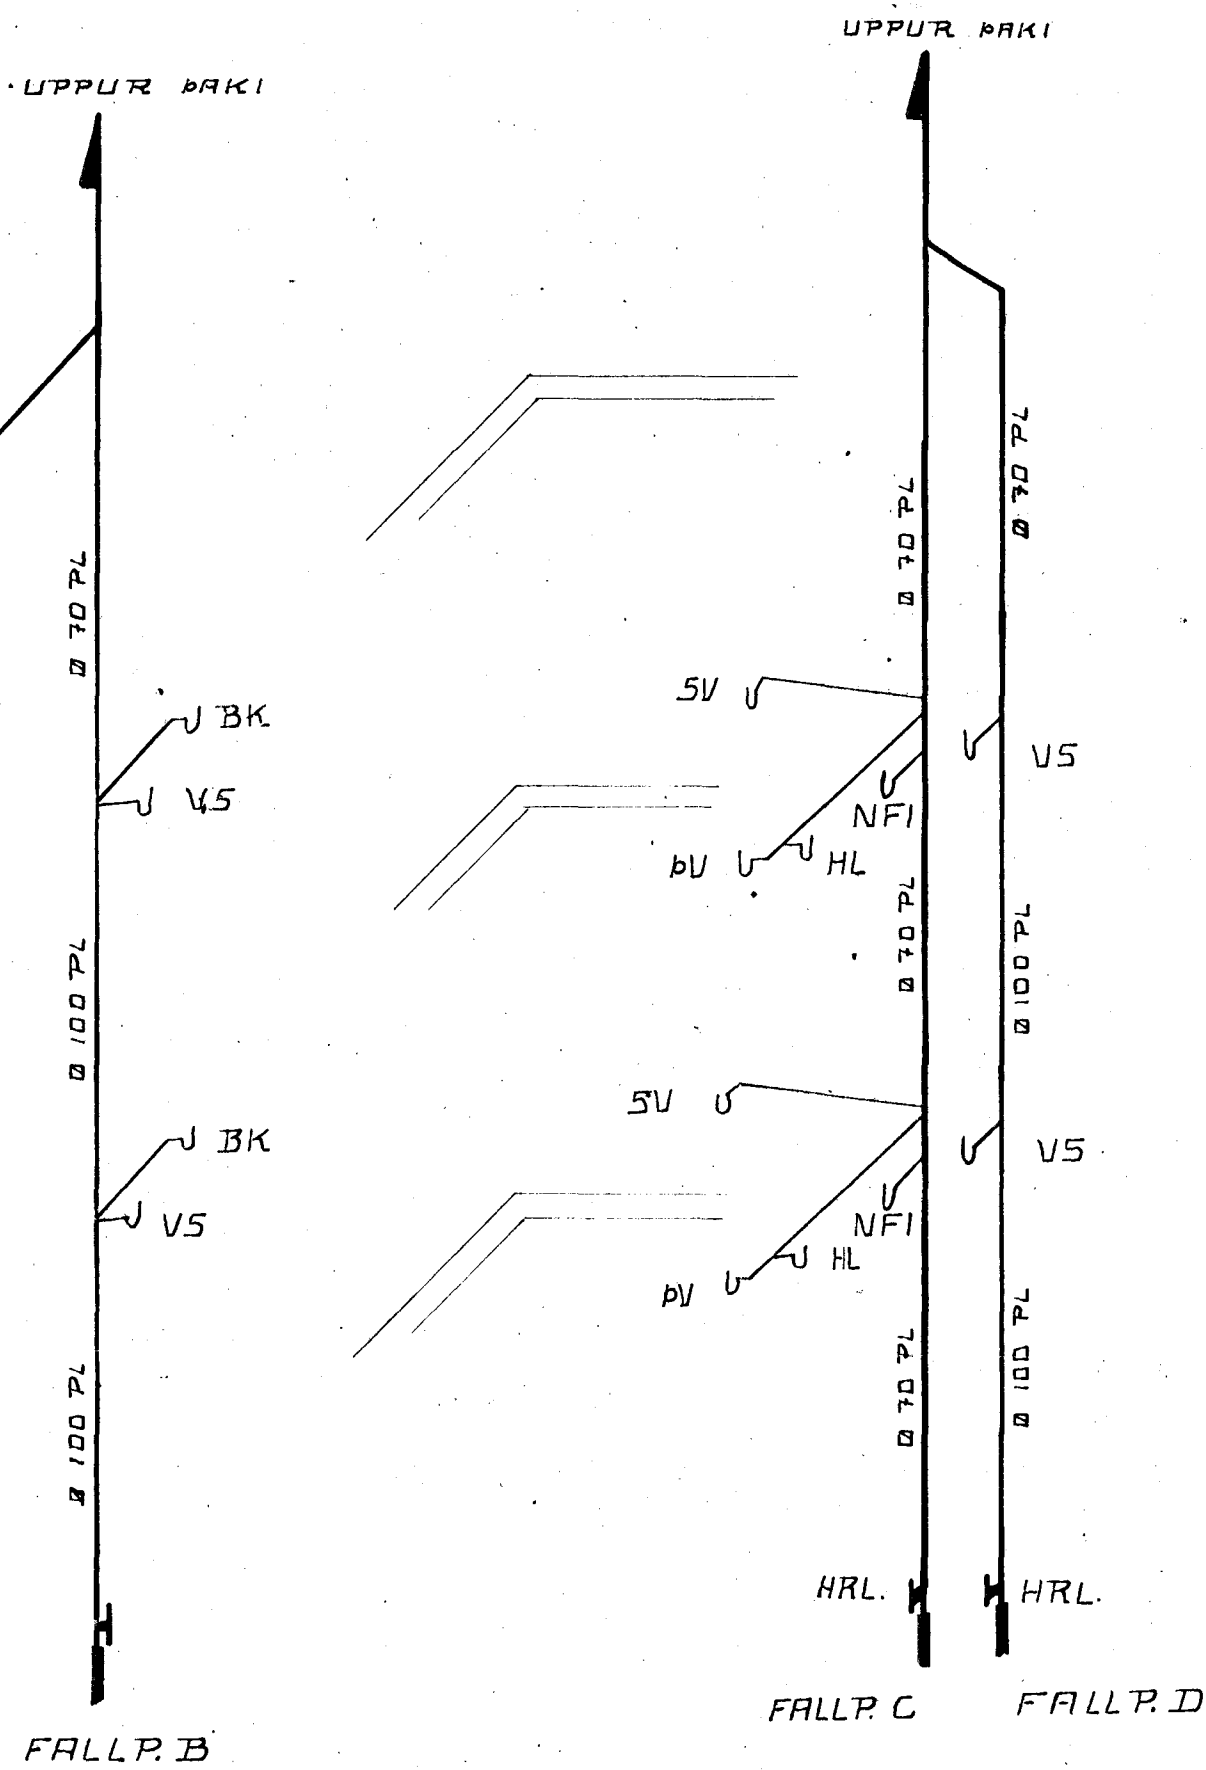

SKRIMMSTÖFUN	HEITI	ÞVERMÁL VATNSLÁS AD/FRÁ í mm.
HL	HANDLAUB	32 / 40
ÞK	ÞAKKAR	40 / 50
ST	STURTA	40 / 50
GN	GOLFNIÐURFALL	100 / 100
EV	ELDHUSVASKUR	40 / 50
SV	SKOLVASKUR	40 / 50
VS	VATNSSALEARNI	100 / 100
ÞV	ÞVOTTAVEL	25 / 32
ÞN	ÞAKNIÐURFALL	
NFI	GOLFNIÐURFALL	50 / 70

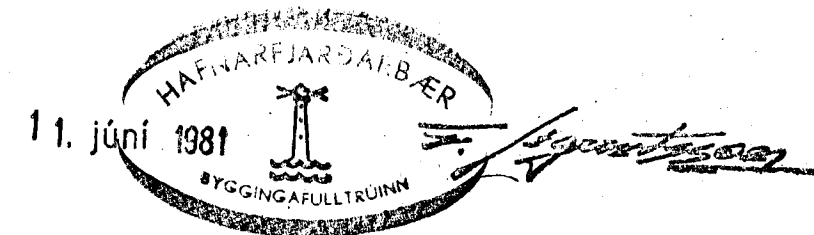

SJÁ SKÝRINGAR Á ÖÐRU BLAÐI

VERK NR  
H-5-B1 8

SÚÐURGATA 8D  
HAFNARÉ  
FRÁRENSLISLÖGN RÚMMYND

R	JP	maí '81	MKV 1:50
T	JP		
H	JP		

*Þhammas Þelsson*  
FTFI