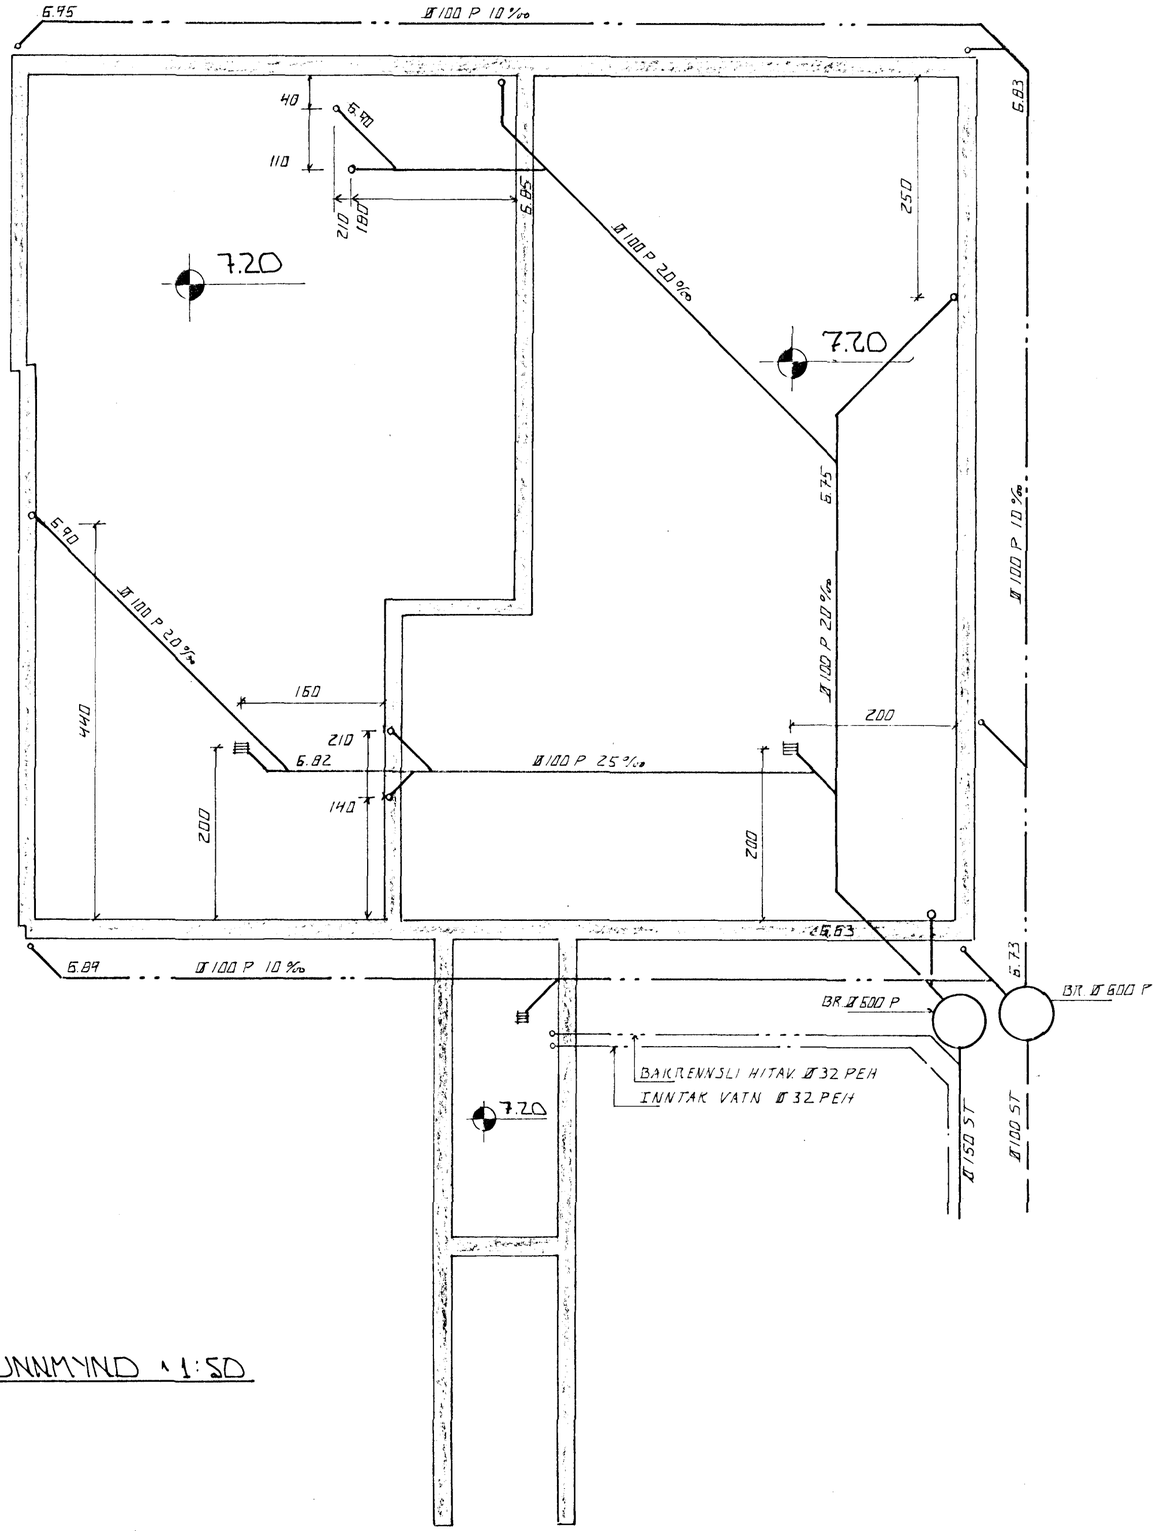

GRUNNMYND 1:50

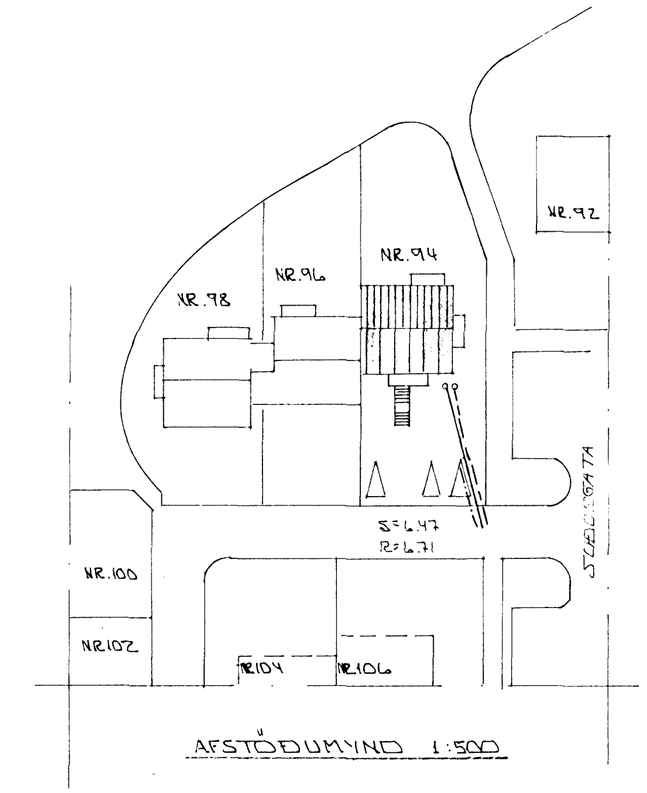

AFSTÖÐUMYND 1:500

30 NÓV 1989
HAFNARFJARÐARBÆR
BYGGINGAFULLTRÚINN

BR.NR.	DAGS	EÐLI BREYTINGAR	SIGN.

SUÐURGATA 94 HAFNARFIRÐI

GRUNNMYND GRUNNLAGNA. AFSTÖÐUMYND

MÆLIKV. 1:50 1:500

DAGS. NÓV. 89
HANNAÐ J.H.
TEIKNAÐ J.H.
VERK NR. 8953
BLAÐ NR. 2-02

SIGURÐUR ÞORLEIFSSON TÆKNIFRÆÐINGUR F.T.F.I.
STRANDGÖTU 11 HAFNARFIRÐI SÍMI 54751