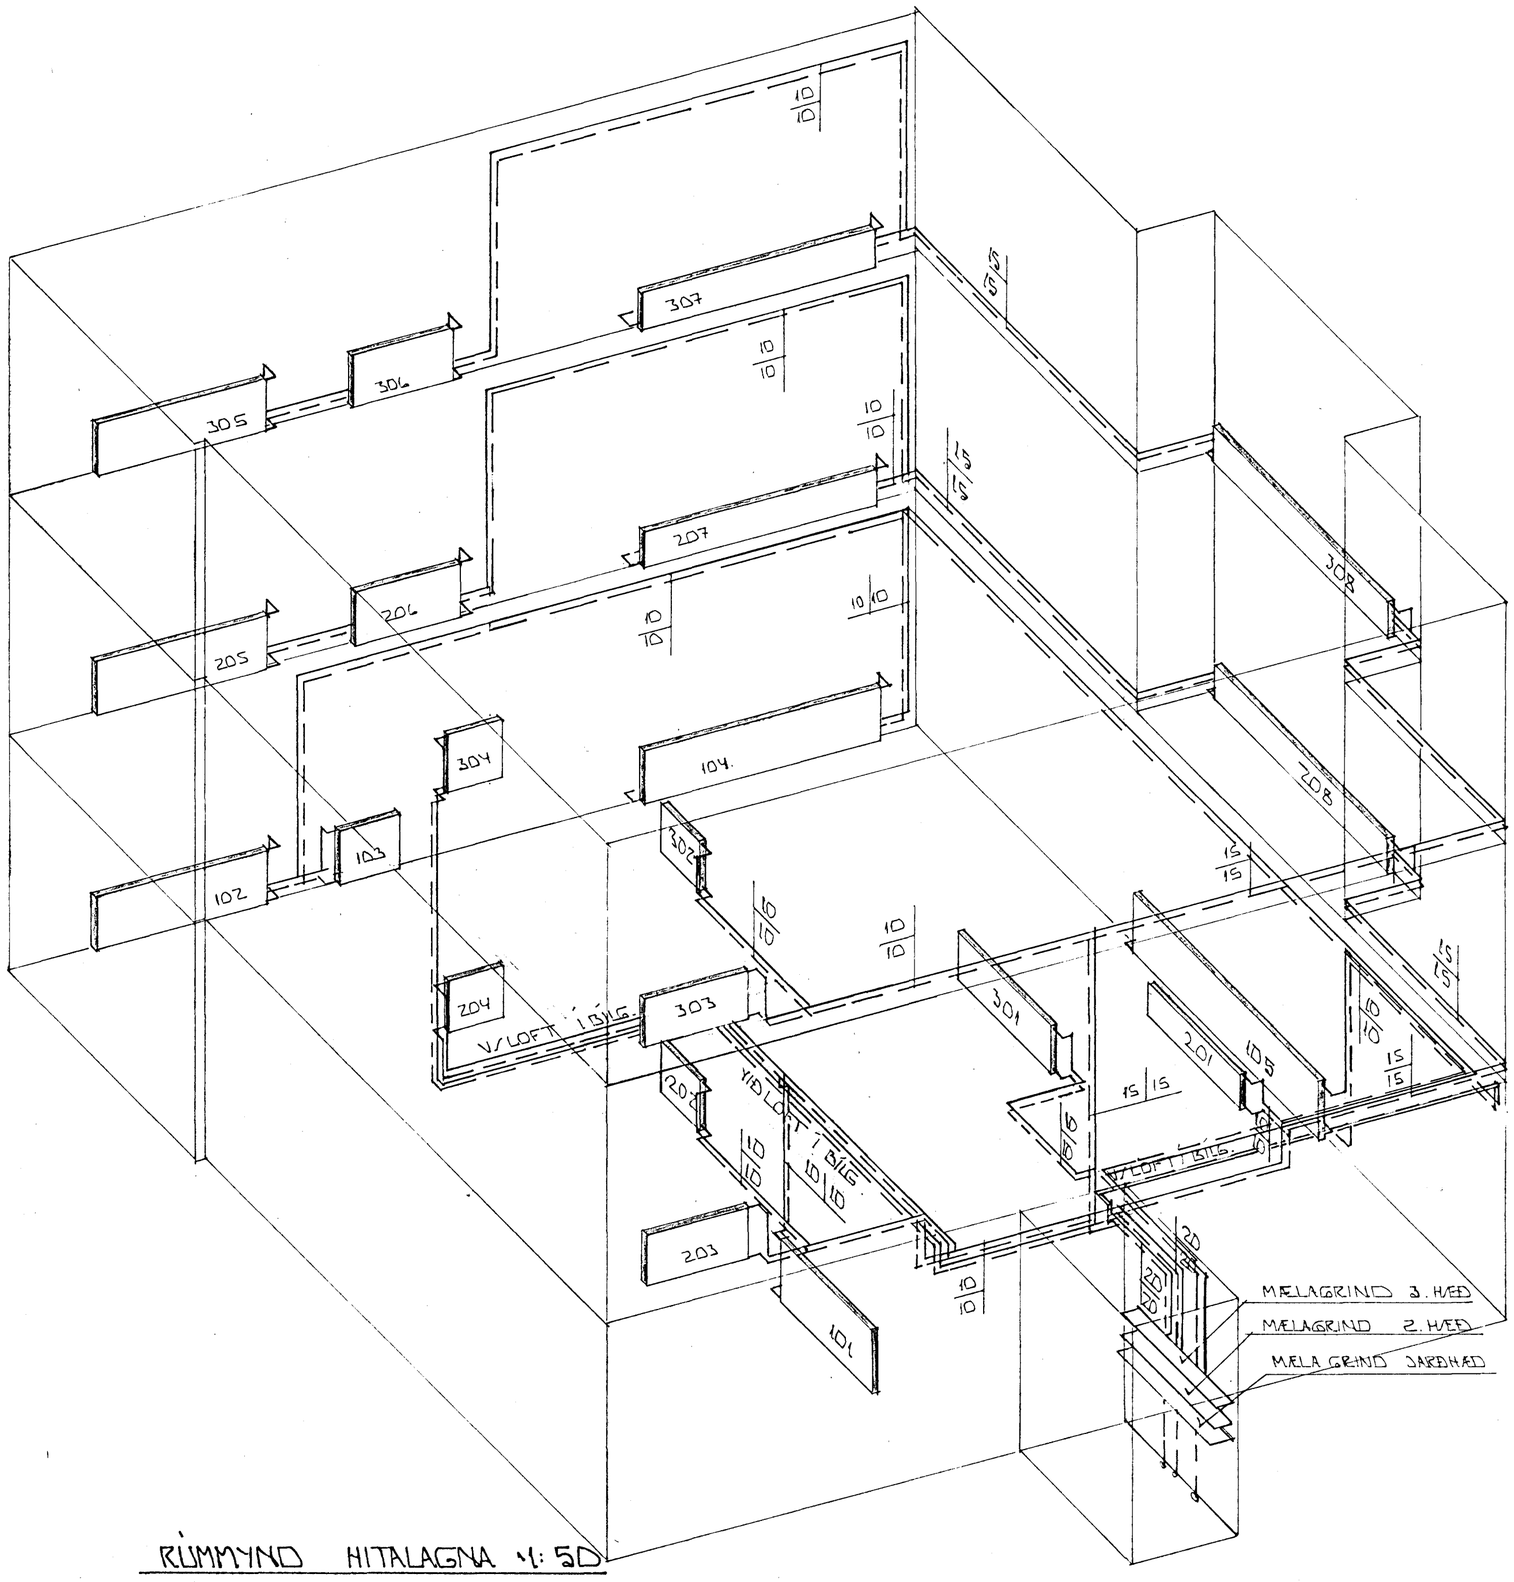

RÚMMYND HITALAGNA 1:50

HAFNARFJARÐARBÆR
30 OCT 1990
BYGGINGAFULLTRÚINN

BR.NR.	DAGS	EÐLI BREYTINGAR	SIGN.

SUÐURGATA 94 HAFNARFIRÐI

RÚMMYND HITALAGNA.

MÆLIKV. A1:50

DAGS. ÁG.'90
HANNAÐ 4.91
TEIKNAÐ
VERK NR. 8953

SIGURÐUR ÞORLEIFSSON TÆKNIFRÆÐINGUR F.T.F.I.
STRANDGÖTU 11 HAFNARFIRÐI SÍMI 54751

BLAÐ NR. 2-06