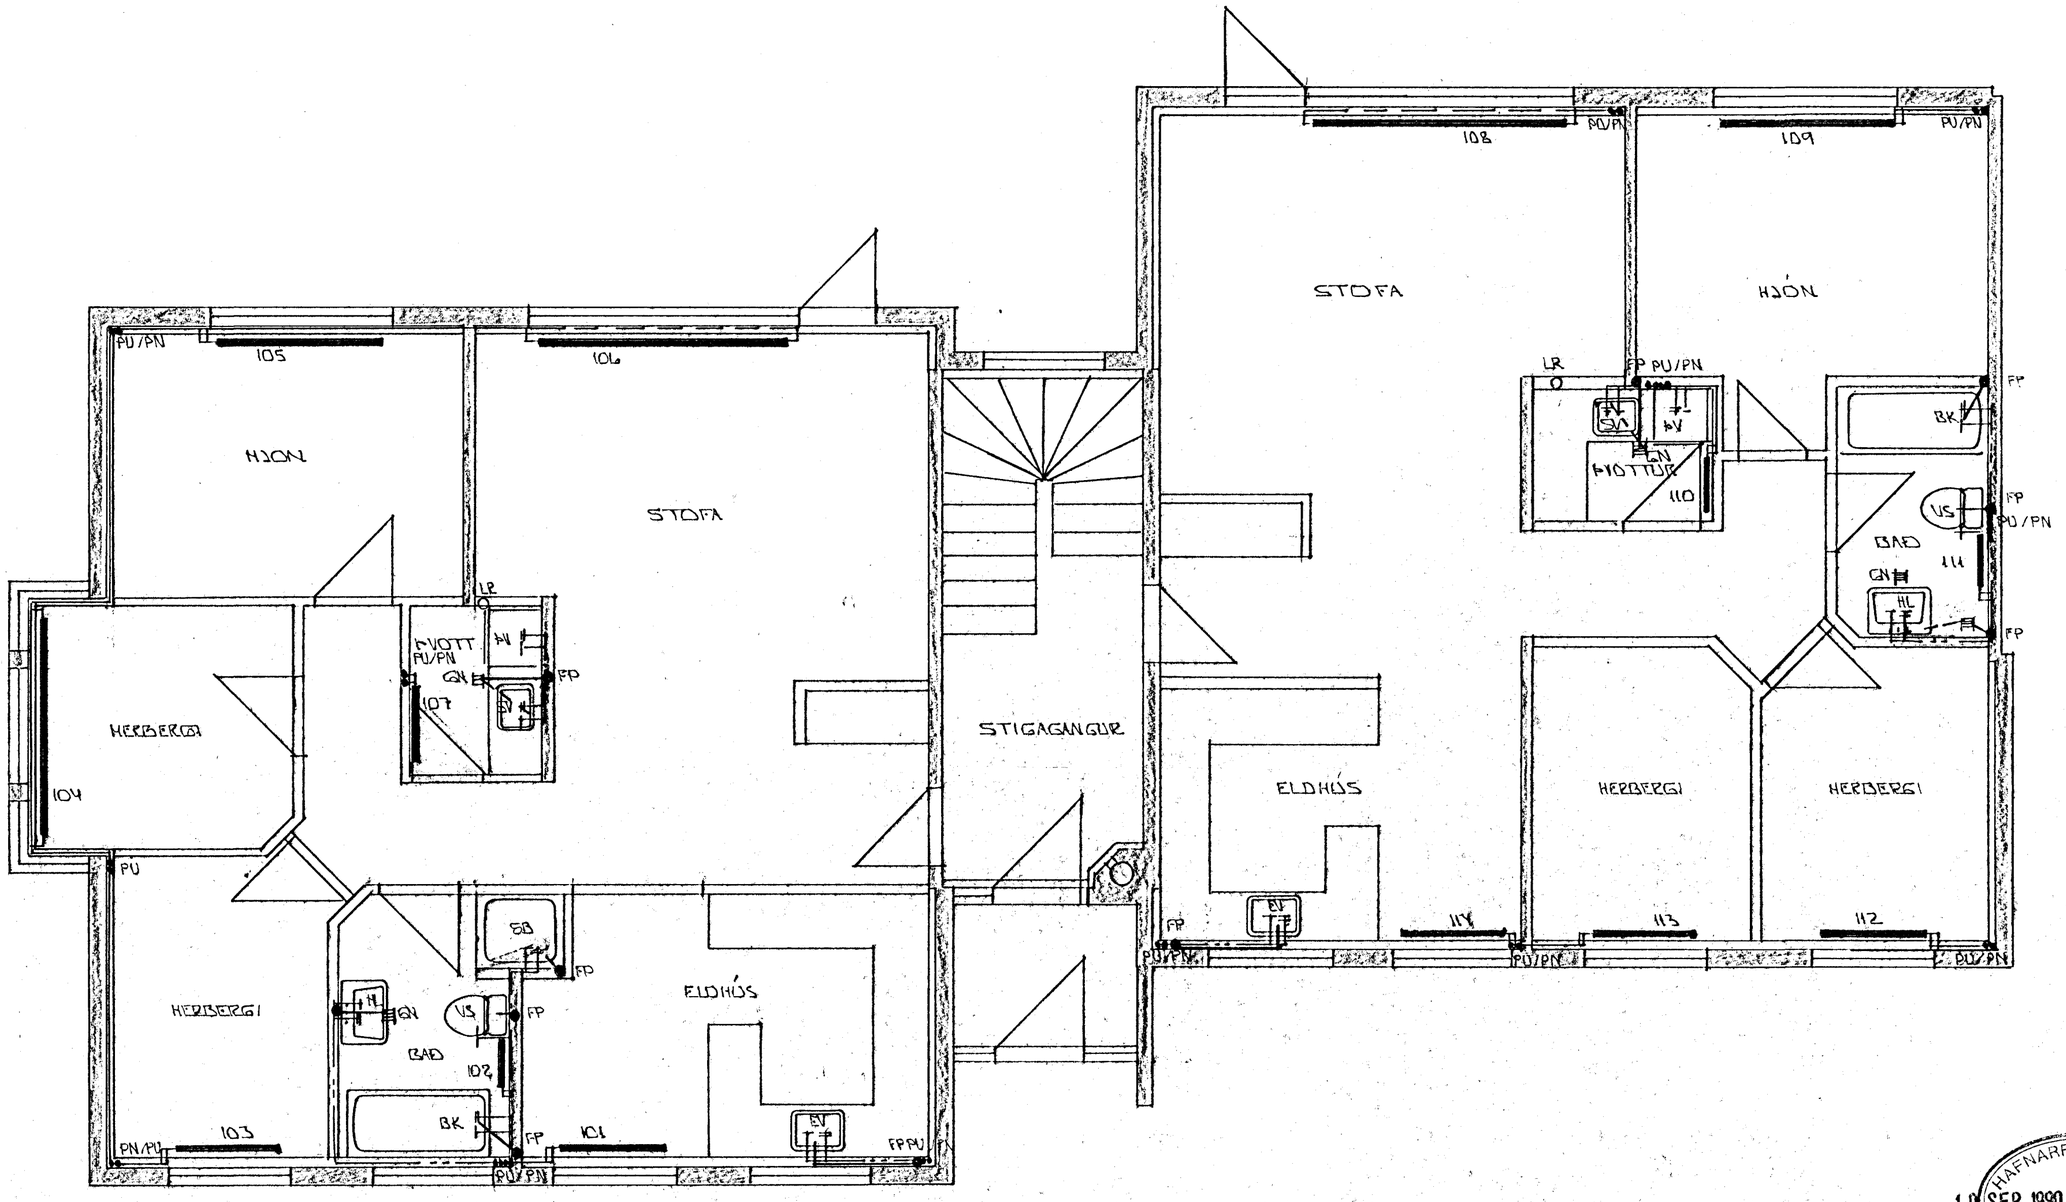

GRUNNMYND 1:50

L.HÆÐ

10 SEP 1990 HAFNARFJARÐARBÆR BYGGINGAFULLTRÚINN

BR.NR.	DAGS.	EÐLI BREYTINGAR	SIGN.

SUÐURGATA 96 HAFNARFIRÐI

HITA- VATNS OG FRÁRENNSLISLAGNIR

L.HÆÐ.

MÆLIKV. 1:50

DAGS. ÁG '90

HANNAÐ

TEIKNAÐ

VERK NR. 8949

SIGURÐUR ÞORLEIFSSON TÆKNIFRÆÐINGUR F.T.F.Í.

STRANDGÖTU 11 HAFNARFIRÐI SÍMI 54751

BLAÐ NR. 2-05