SEPT 90 S.Þ.

SUÐURGATA 96 HAFNARFIRÐI
OFNASKRÁ

t = 40°C

Nr.	Staður	Þörf Wött	lengd max	hæð max	Teng.	Ofnl.gerð
0.01	STIGAH	2500	1200	600	CD	FJVR 10
0.02	BÍLG	2300	3200	700	BC	FJVR 10
0.03	BÍLG	2300	3200	700	AD	FJVR 10
0.04	GEYMSLA	1200	1900	700	AB	FJVR 10
0.05	GEYMSLA	1200	1900	700	AB	FJVR 10
0.06	BÍLG	2300	3200	700	AD	FJVR 10
0.07	GEYMSLA	1200	1900	700	CD	FJVR 10
0.08	GEYMSLA	1200	1900	700	CD	FJVR 10
0.09	BÍLG	2300	3200	700	BC	FJVR 10
1.01	ELDH	1200	1200	600	CD	FJVR 10
1.02	BAD	800	600	600	CD	FJVR 10
1.03	HERB	1000	1200	600	CD	FJVR 10
1.04	HERB	1300	2200	600	AD	FJVR 10
1.05	HJÓN	1400	1900	600	AB	FJVR 10
1.06	STOFA	2600	2800	400	AD	FJVR 10
1.07	ÞV	800	600	600	CD	FJVR 10
1.08	STOFA	2600	2800	400	BC	FJVR 10
1.09	HJÓN	1100	1900	600	CD	FJVR 10
1.10	ÞV	800	600	600	AB	FJVR 10
1.11	BAD	800	600	600	CD	FJVR 10
1.12	HERB	1000	1200	600	AB	FJVR 10
1.13	HERB	900	1200	600	CD	FJVR 10
1.14	ELDH	1100	1200	600	AB	FJVR 10
2.01	ELDH	1200	1200	600	CD	FJVR 10
2.02	BAD	800	600	600	CD	FJVR 10
2.03	HERB	1000	1200	600	CD	FJVR 10
2.04	HERB	1300	2200	600	AD	FJVR 10
2.05	HJÓN	1400	1900	600	AB	FJVR 10
2.06	STOFA	2600	2800	400	AD	FJVR 10
2.07	ÞV	800	600	600	AB	FJVR 10
2.08	STOFA	2600	2800	400	BC	FJVR 10
2.09	HJÓN	1100	1900	600	CD	FJVR 10
2.10	ÞV	800	600	600	AB	FJVR 10
2.11	BAD	800	600	600	CD	FJVR 10
2.12	HERB	1000	1200	600	AB	FJVR 10
2.13	HERB	900	1200	600	CD	FJVR 10
2.14	ELDH	1100	1200	600	AB	FJVR 10
2.15	STIGAH	1800	1200	600	CD	FJVR 10

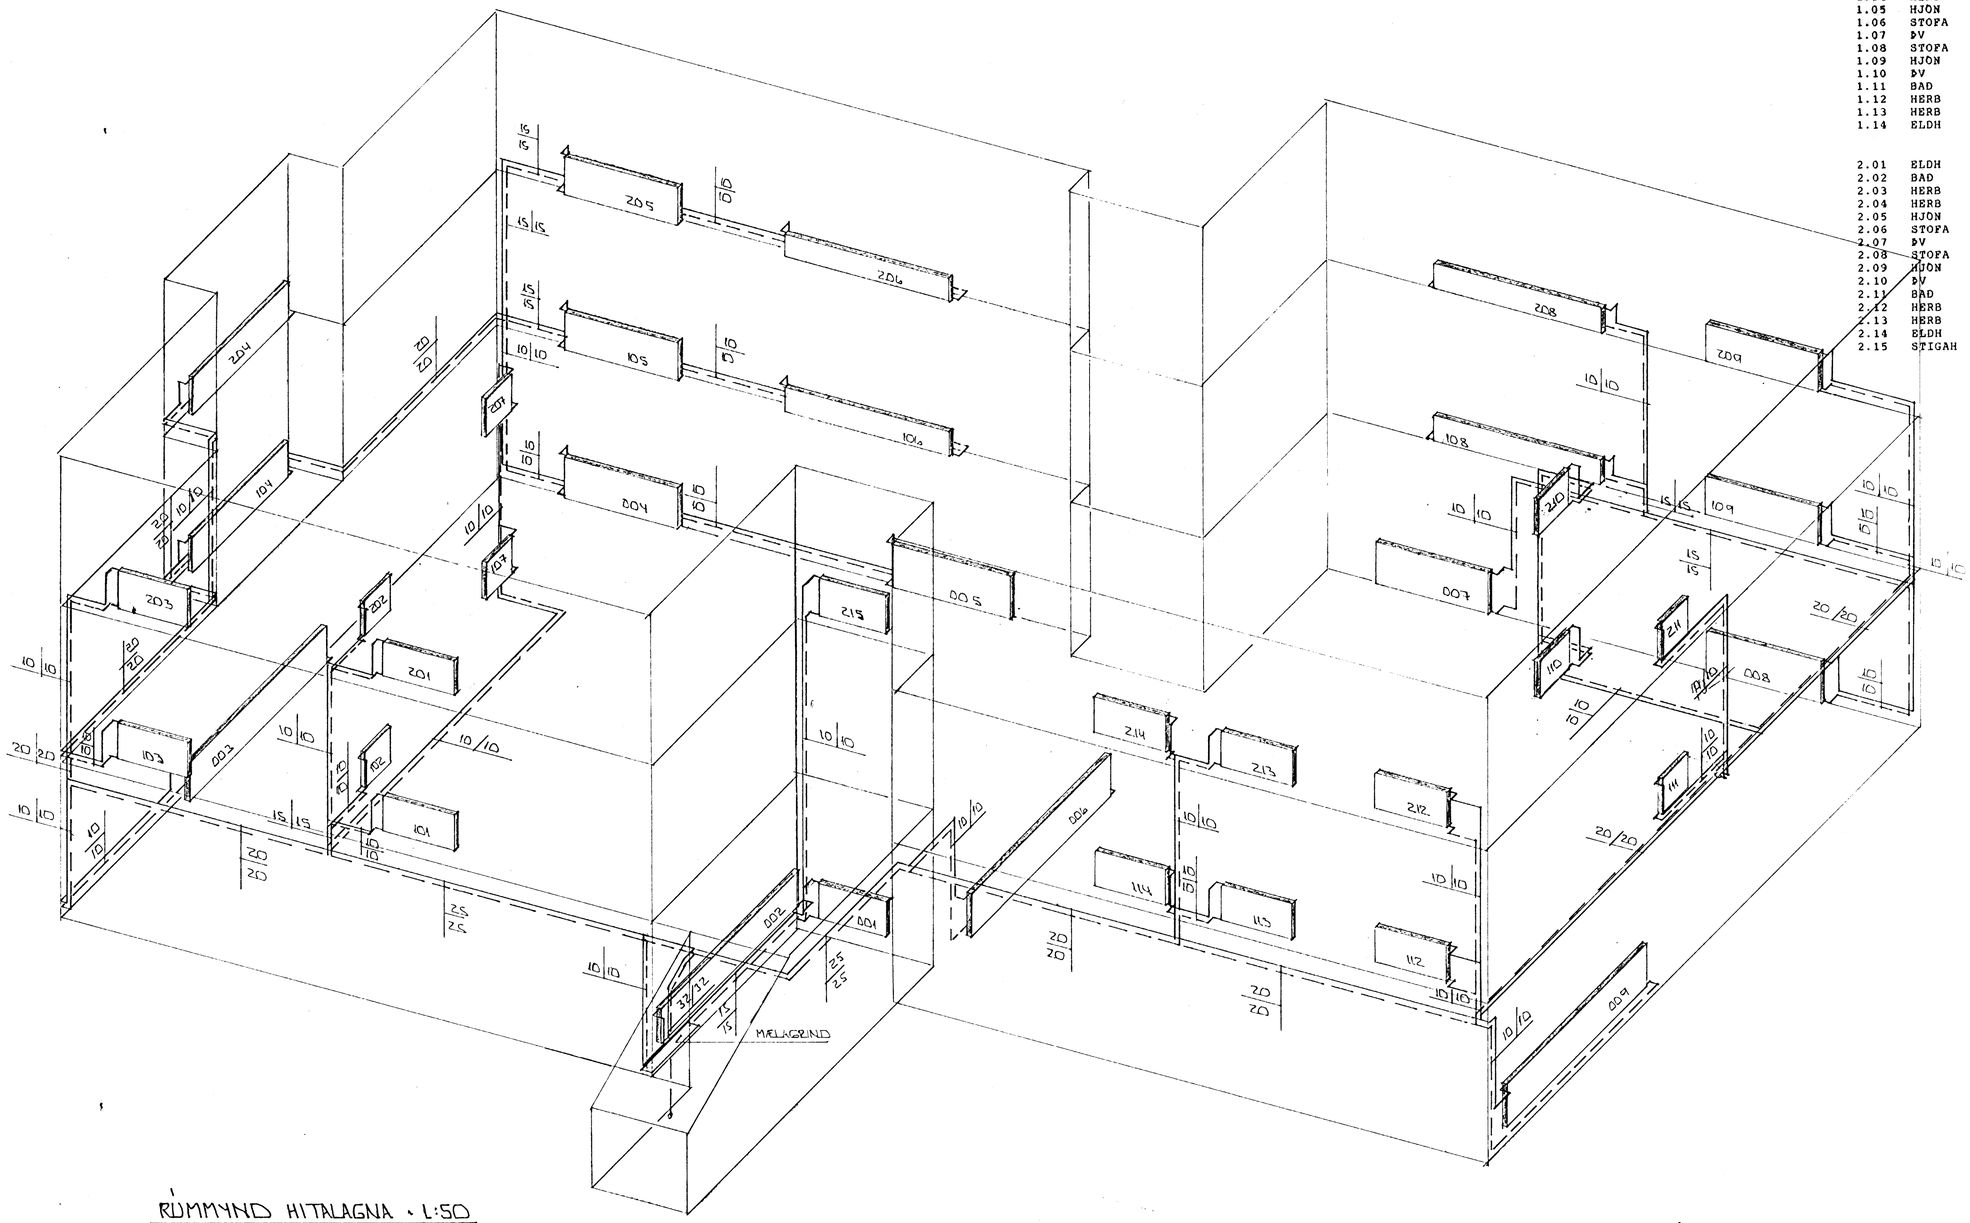

RÚMMYND HITALAGNA - 1:50

10 SEP 1990
HAFNARFJARÐARBÆR
BYGGINGAFULLTRÚINN

BR.NR.	DAGS	EÐLI BREYTINGAR	SIGN.

SUÐURGATA 96 HAFNARFIRÐI

RÚMMYND HITALAGNA - OFNASKRÁ.

MÆLIKV. 1:50

DAGS. ÁG'90
HANNAÐ
TEIKNAÐ
VERK NR. 8949

SIGURÐUR ÞORLEIFSSON TÆKNIFRÆÐINGUR F.T.F.I.
STRANDGÖTU 11 HAFNARFIRÐI SÍMI 54751/54235

BLAÐ NR. 2-07