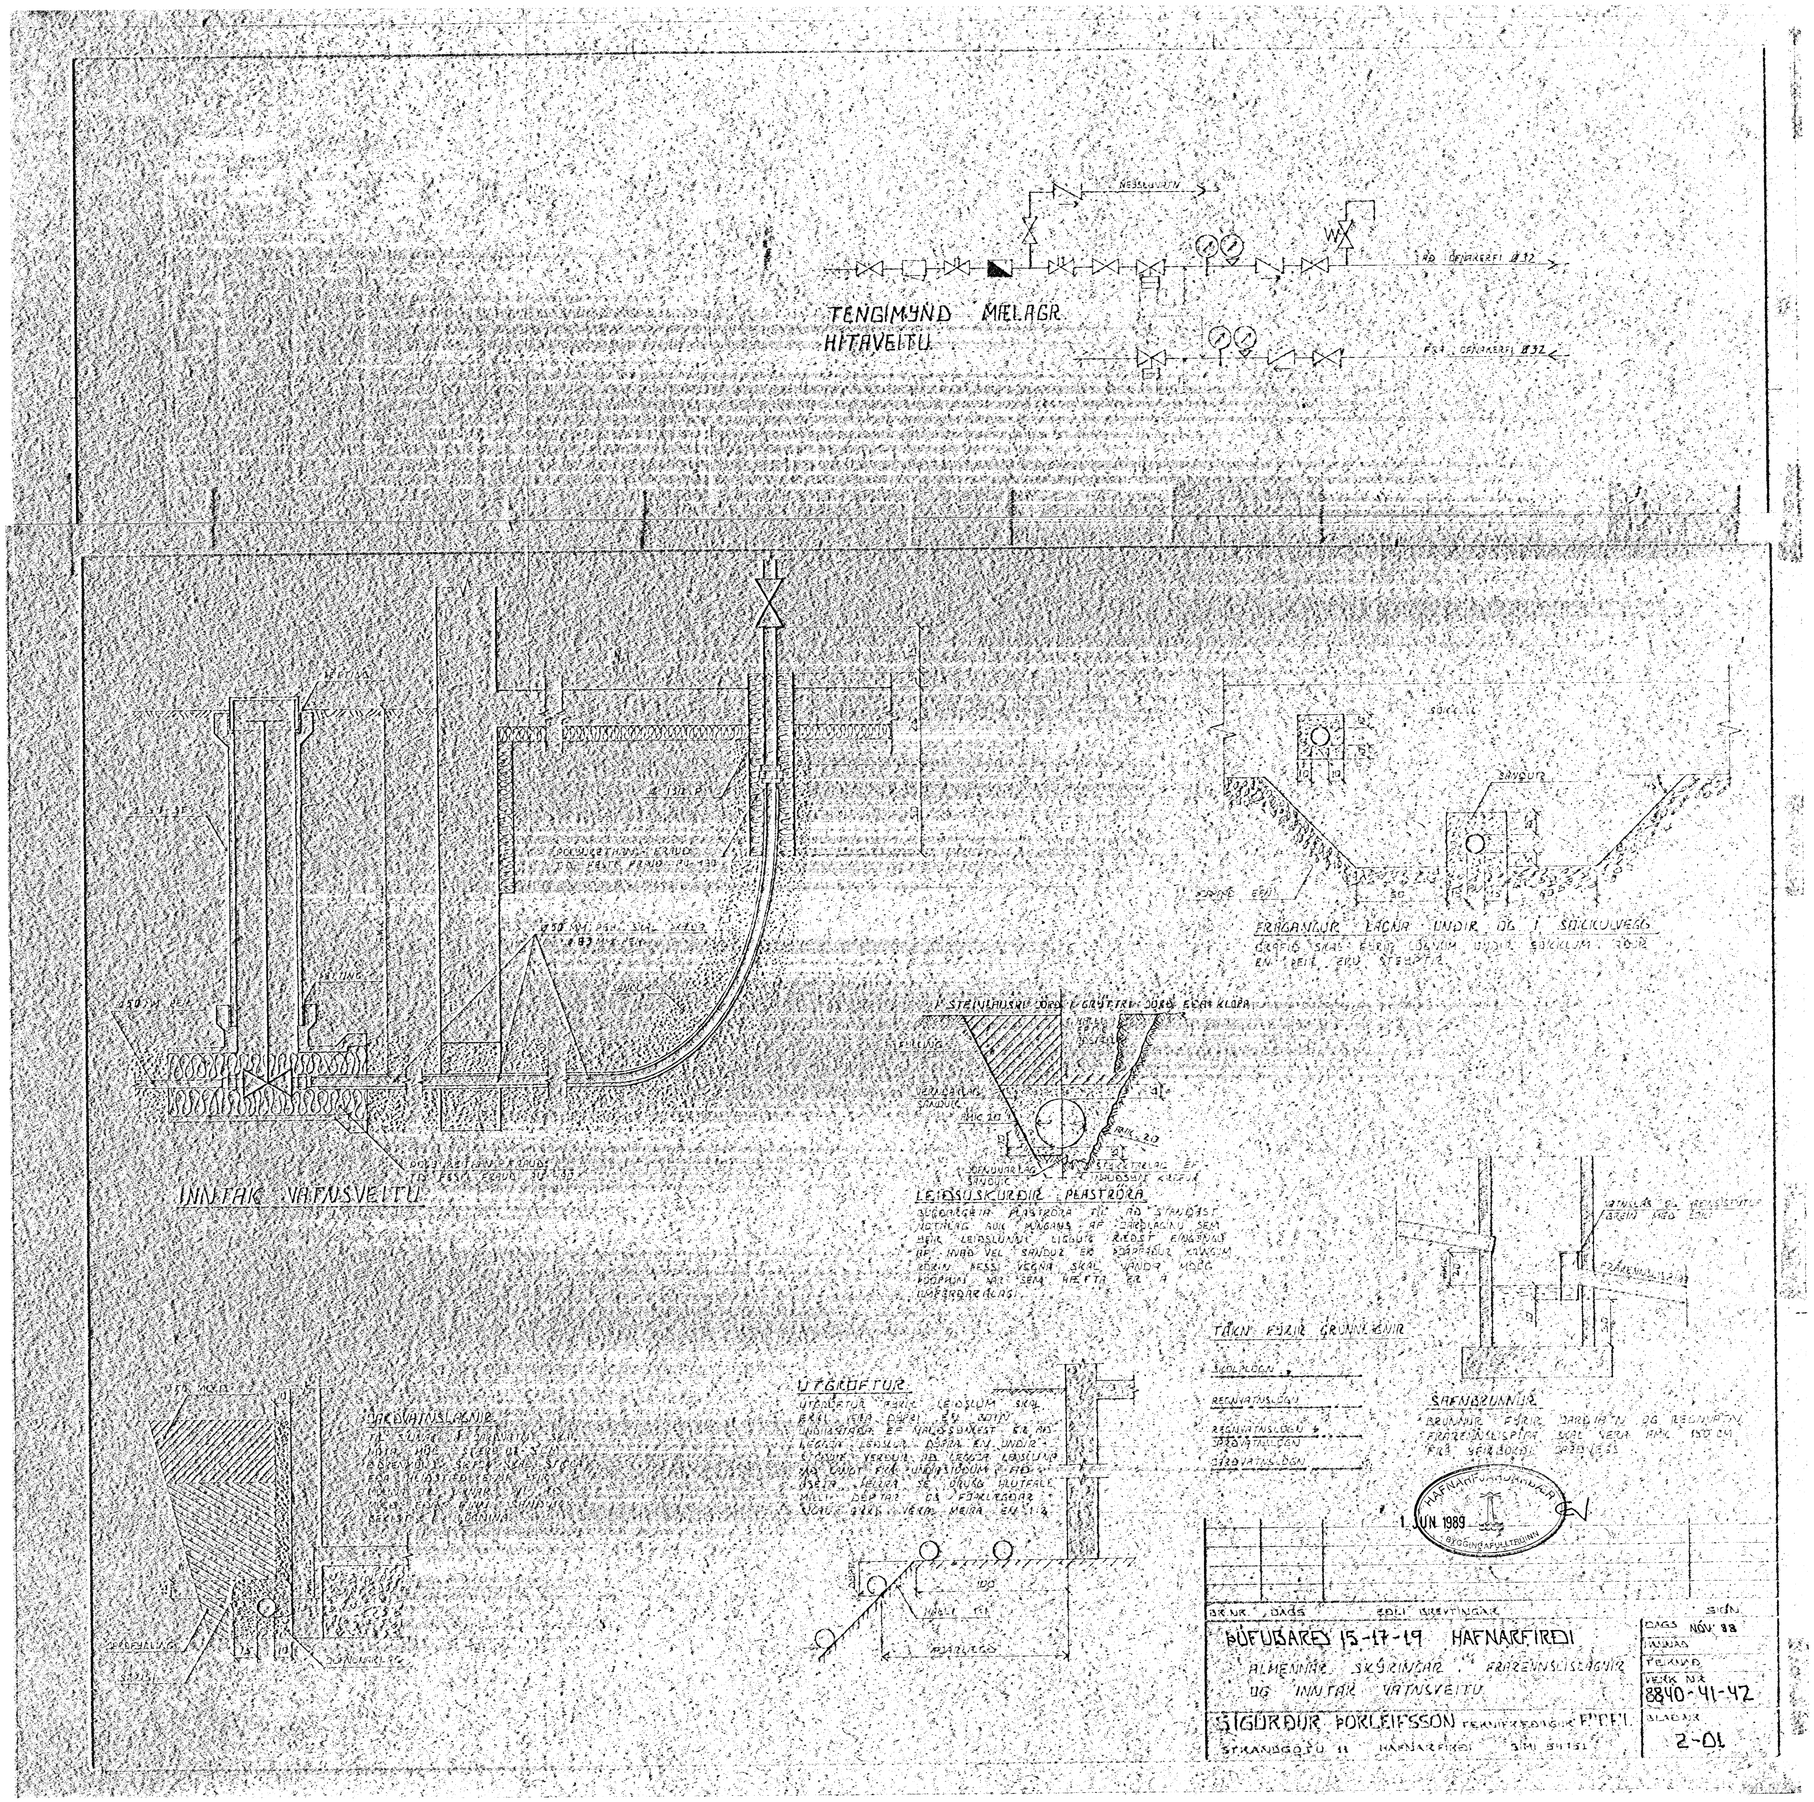
TENGIMYND MÆLAGR.
HÍTAVEITU
INNTAK VATNSVEITU
FRÁGANGUR LAGNA UNDIR OG Í SÚÐIKULVEGG
LEIÐSLUSKURÐIR PLASTRÖRA
TÆKI FYRIR GRUNNLAGNIR
SÁFNARBRUNNUR
ÚTGRÖFTUR
BÚFUBAKEY 15-17-19 HAFNARFIRÐI
ALMENNAR SKÝRINGAR FRÁVEITUSLÖGNIR
OG INNTAK VATNSVEITU
SIGURÐUR ÞORLEIFSSON
DAGS NÓV. 88
TEIKN. NR. 8840-41-42
BLAÐNR. 2-01
1. JÚN 1989
HAFNARFJARÐARKAUPSTAÐUR
BYGGINGARFULLTRÚINN