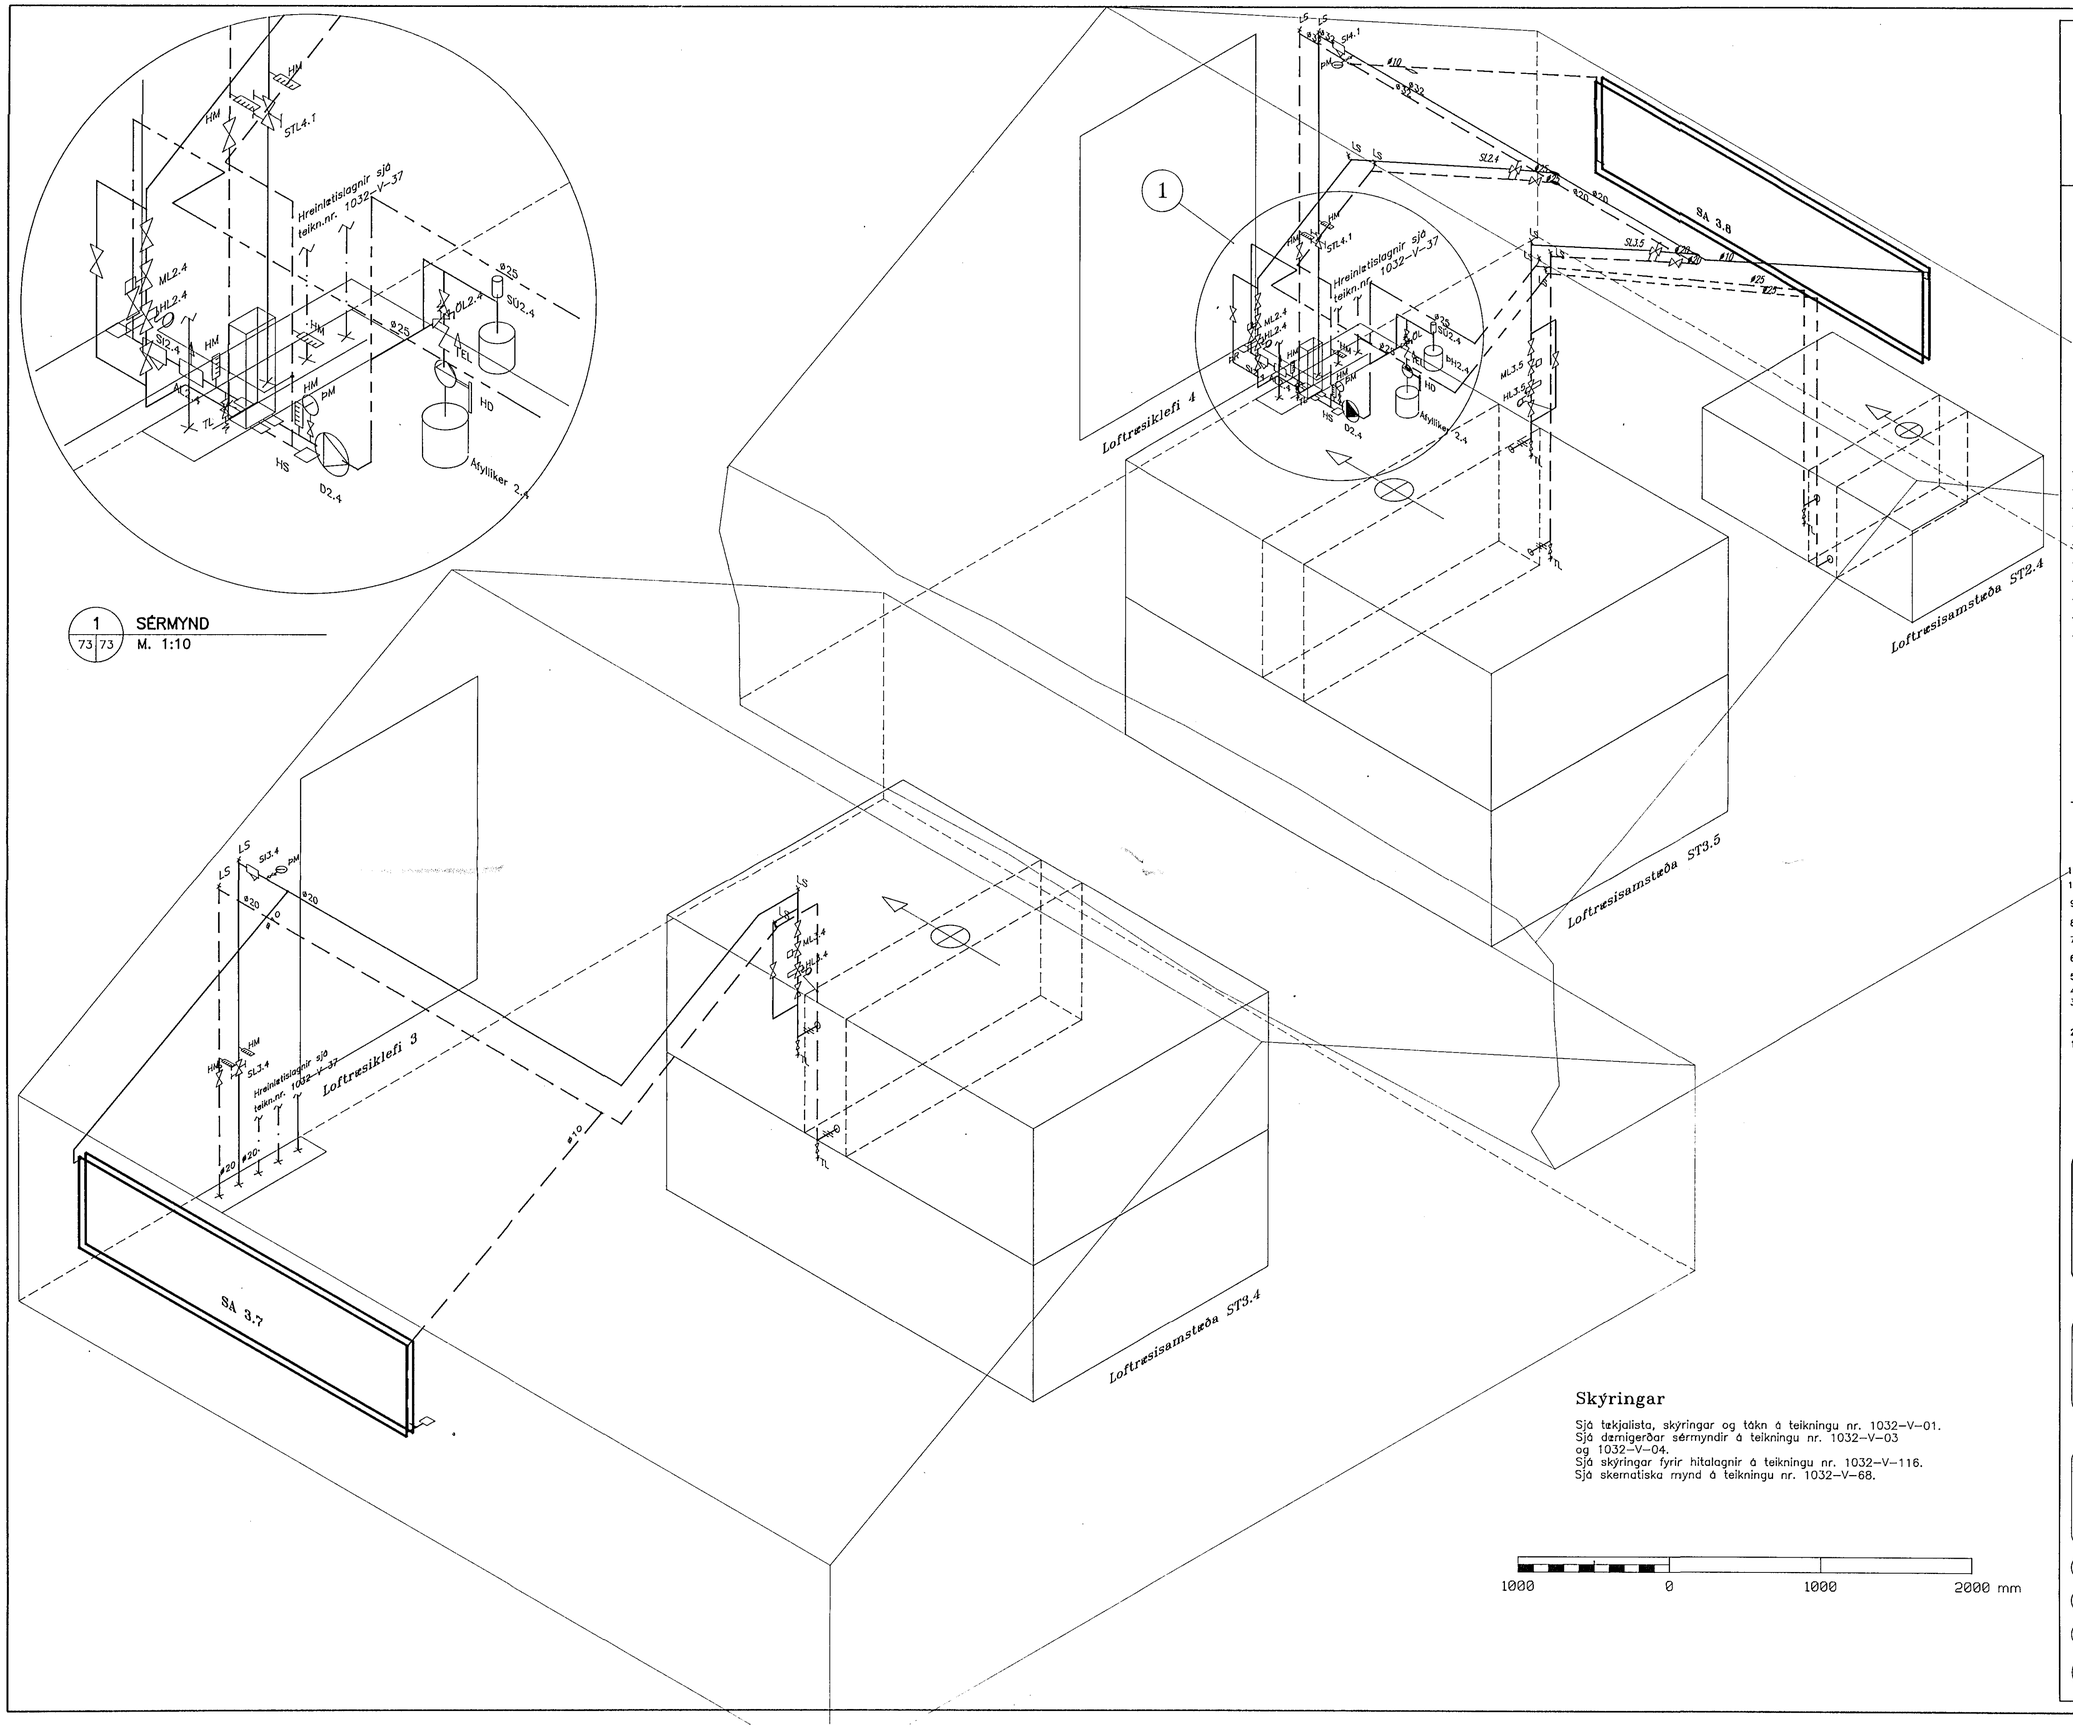

Skýringar

Sjá tækjalista, skýringar og tákn á teikningu nr. 1032–V–01.
Sjá dæmigerðar sérmyndir á teikningu nr. 1032–V–03 og 1032–V–04.
Sjá skýringar fyrir hitalagnir á teikningu nr. 1032–V–116.
Sjá skematiska mynd á teikningu nr. 1032–V–68.

1000 0 1000 2000 mm

NR	FJÖLDI	BREYTINGAR	DAGS	SAMÞ

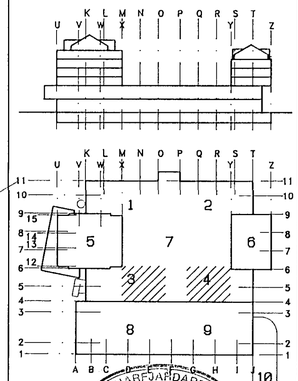

13 OKT. 1994

HAFNARFJARÐARBÆR BYGGINGAFULLTRÚINN

MIÐBÆR HAFNARFJARÐAR

FJARÐARGATA 13–15

ALMENNA VERKFRÆÐISTOFAN HF
FELLSMÚLA 26 – 108 REYKJAVÍK
SÍMI (91) 678100 FAX (91) 680284

HEITI
HITALÖGN
LOFTRÆSIKLEFAR
RÚMMYND, HL3 OG HL4

MÁL 1:20 / 1:10

HANNAÐ	TEIKNAÐ	YFIRFARIÐ	SAMÞ.
		ÓA	SJ

DAGS 02/08 1994

TEIKNING NR. 1032–V–73

BREYTING NR.