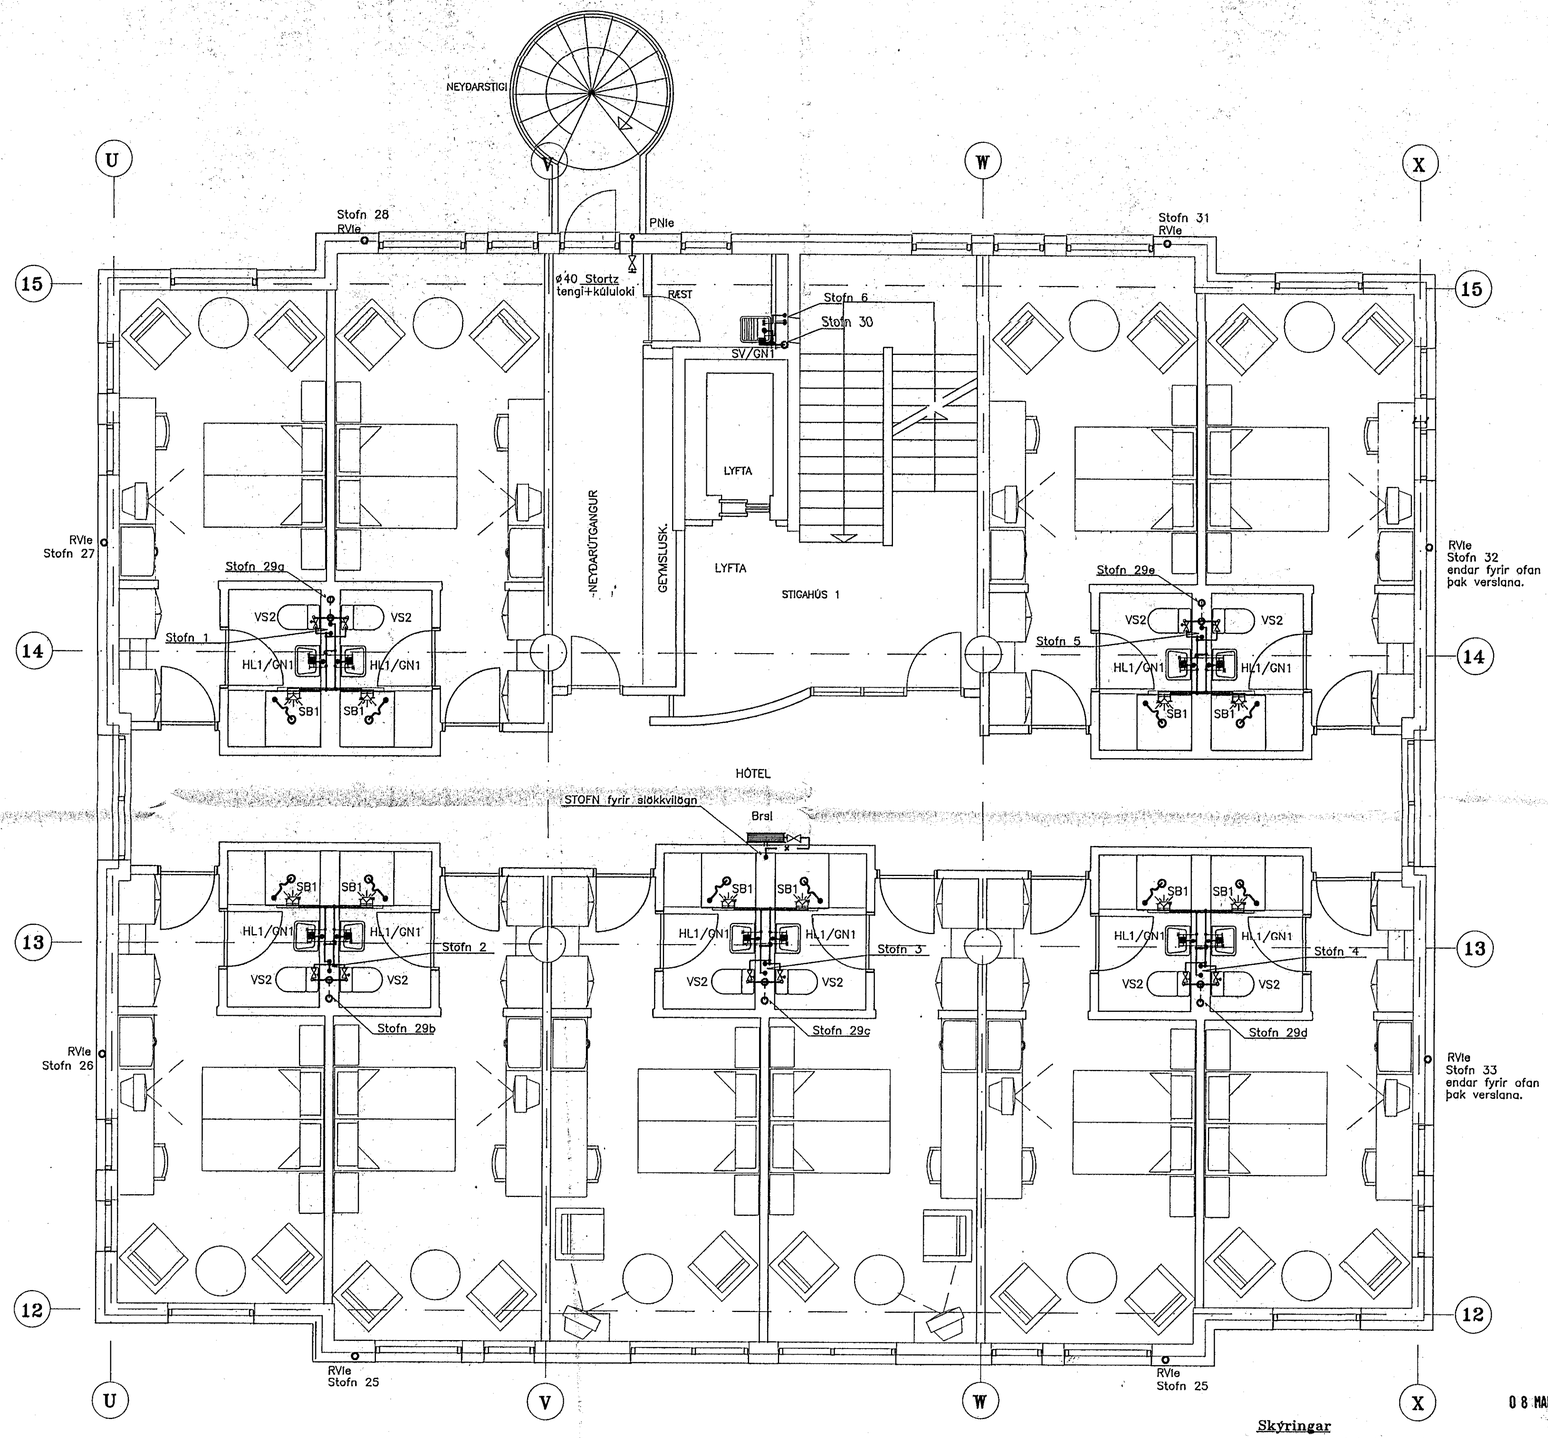

Skýringar

Sjá skýringar fyrir frárennslislagnir á teikningu nr. 1032–V–101.
Sjá skýringar fyrir neysluvatnslagnir á teikningu nr. 1032–V–102.
Sjá skýringar og tákn á teikningu nr. 1032–V–01.
Sjá dæmigerðar sérmyndir á teikningu nr. 1032–V–03, og nr. 1032–V–04.

1 0 1 2 3 4 5 m

0 8 MARS 1994 HAFNARFJARÐARBÆR BYGGINGADEILD TÆKNIDEILD

NR	FJÖLDI	BREYTINGAR	DAGS	SAMÞ

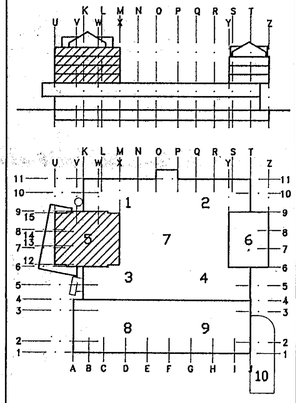

MIÐBÆR HAFNARFJARÐAR

FJARÐARGATA 13–15

ALMENNA VERKFRÆÐISTOFAN HF
FELLSMÚLA 26 – 108 REYKJAVÍK
SÍMI (91) 678100 FAX (91) 680284

HEITI
HREINLÆTISLAGNIR
3.–6.HÆÐ, HÓTEL
GRUNNMYND, HL 5

MÁL 1:50

HANNAÐ	TEIKNAÐ	YFIRFARIÐ	SAMÞ.
Pfauts.	Pfauts.	ÐÁ	

DAGS 15/02 1994

TEIKNING NR. 1032–V–103

BREYTING NR.