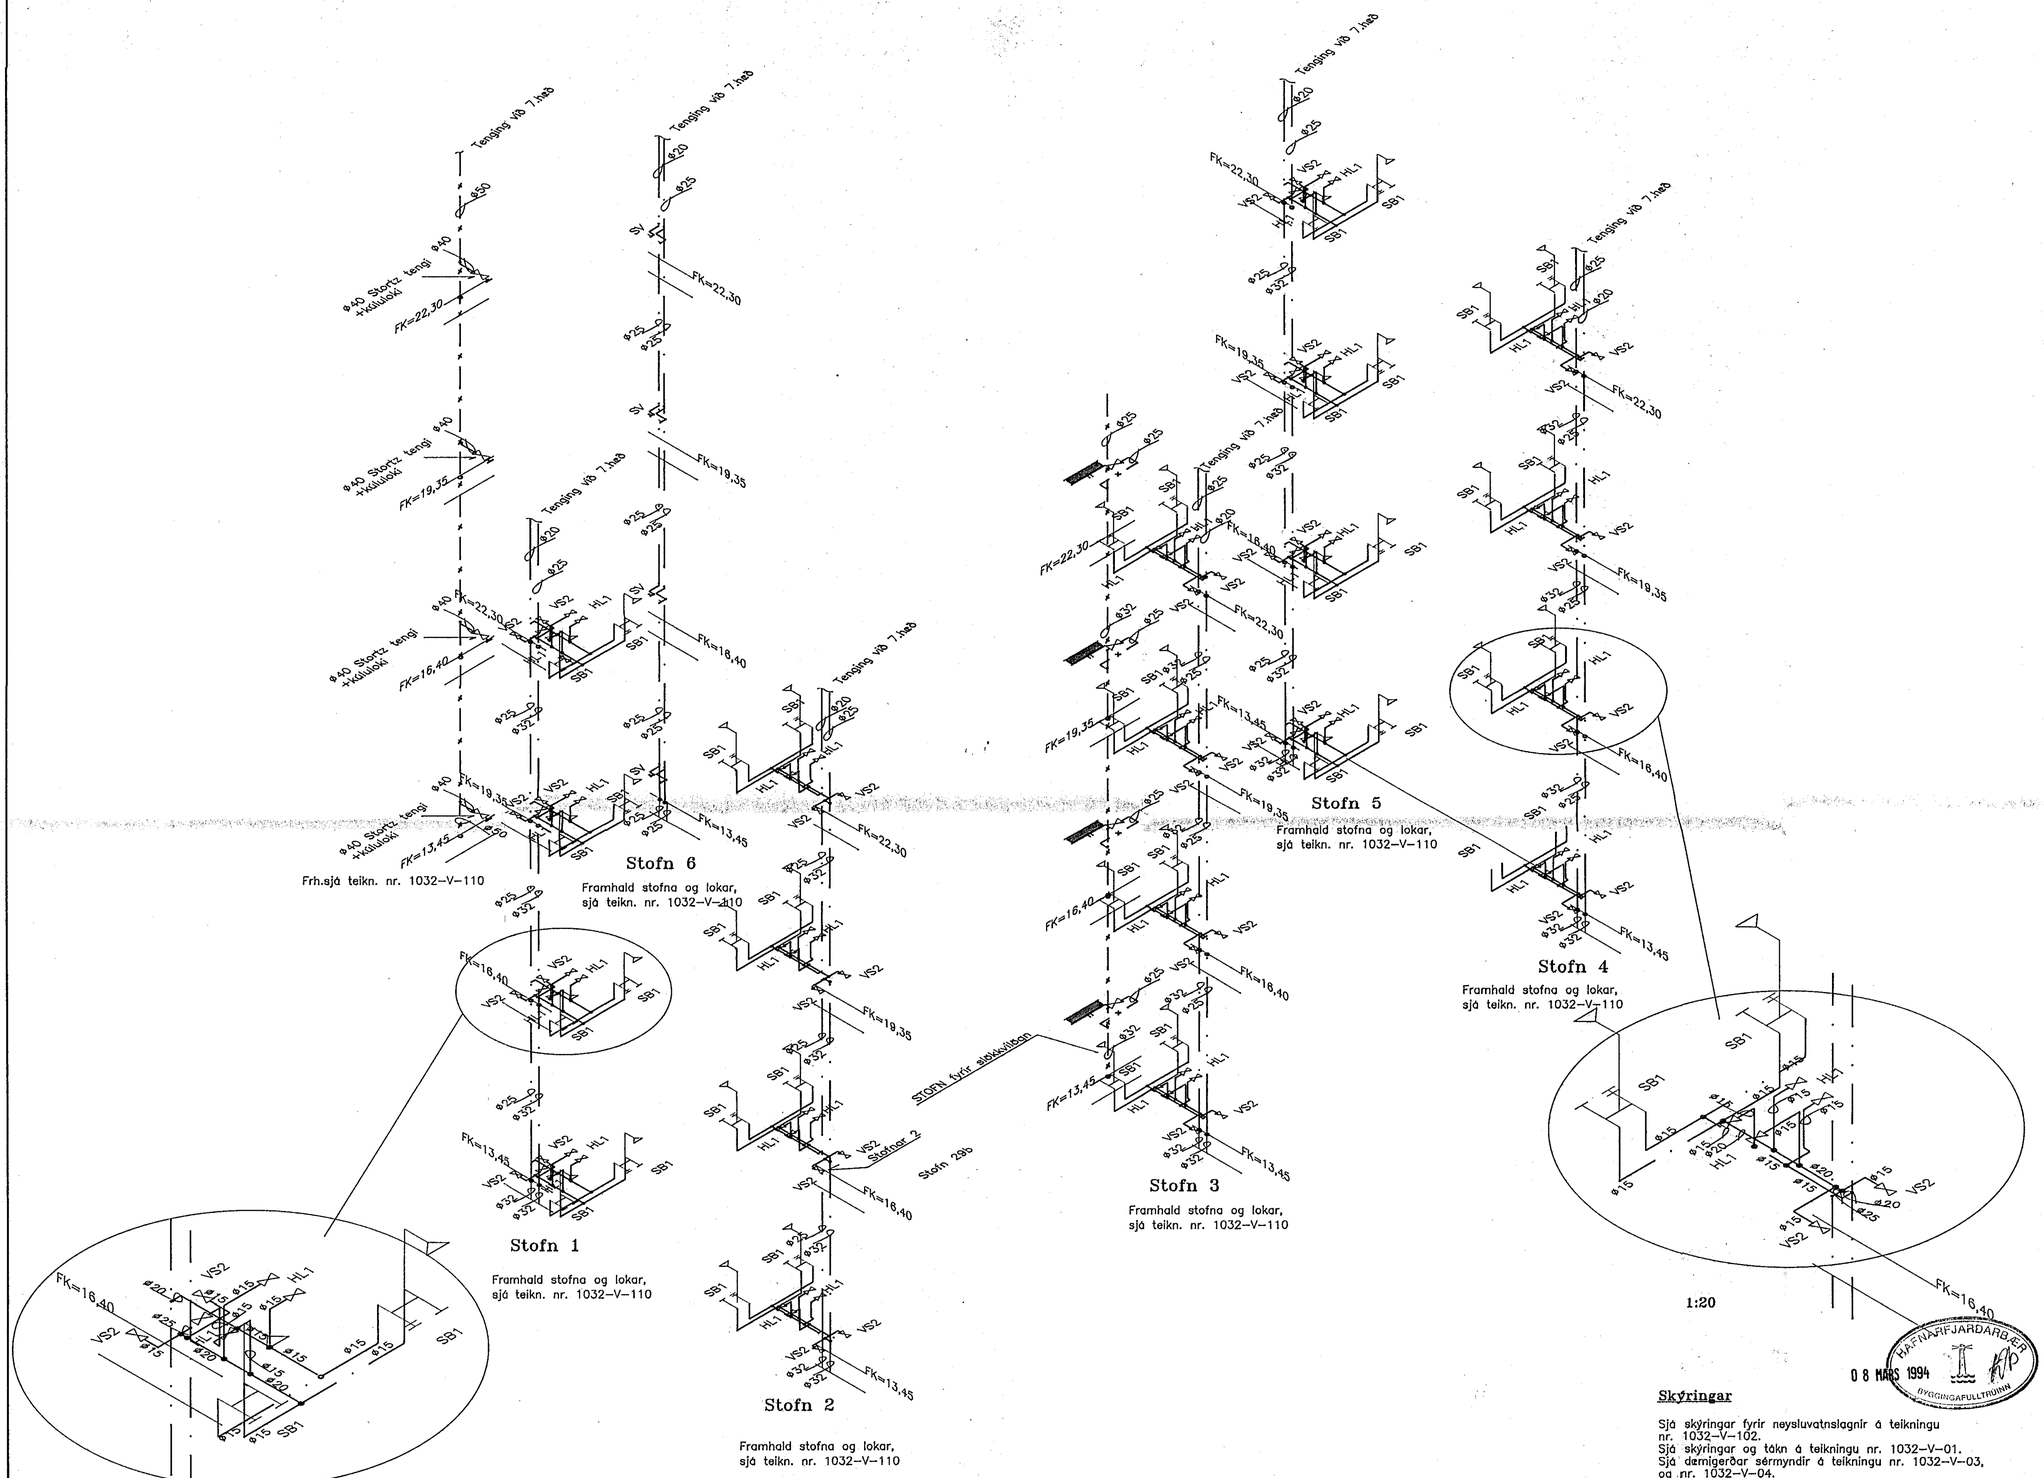

Skýringar

Sjá skýringar fyrir neysluvatnslagnir á teikningu nr. 1032–V–102.
Sjá skýringar og tákn á teikningu nr. 1032–V–01.
Sjá dæmigerðar sérmyndir á teikningu nr. 1032–V–03, og nr. 1032–V–04.

Stofnar sem sýndir eru á þessari teikningu eru framhald stofna á teikningu 1032–V–110.

Lokar eru sýndir á teikningu nr. 1032–V–110.

1 0 1 2 3 4 5 m

HAFNARFJARÐARBÆR BYGGINGAFULLTRÚINN 08 MARS 1994

HAFNARFJARÐARBÆR BYGGINGAFULLTRÚINN 08 MARS 1994

NR	FJÖLDI	BREYTINGAR	DAGS	SAMÞ

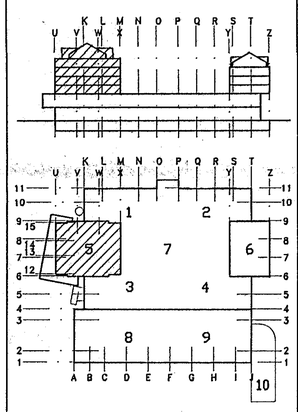

MIÐBÆR HAFNARFJARÐAR

FJARÐARGATA 13–15

ALMENNA VERKFRÆÐISTOFAN HF FRV
FELLSMÚLA 26 – 108 REYKJAVÍK
SÍMI (91) 678100 FAX (91) 680284

HEITI
VATNSLAGNIR
3.–7.HÆÐ, HÓTEL
RÚMMYND 2, HL 5

MÁL 1:50 / 1:20 / / /

HANNAÐ	TEIKNAÐ	YFIRFARIÐ	SAMÞ.
RHauks.	RHauks.	ÓÁ	E.J.

DAGS 15/02 1994

TEIKNING NR. 1032–V–111 BREYTING NR.