


Í ofnaskrá er gefin upp mesta stærð stálöfna, nauðsynleg varmagjöf og tengistaðir. Varmagjöfina skal mæla við ofna á vegg án hindraðs loftstreymis að ofni. Ofnar skulu valdir fyrir hitamun $\Delta T=40^\circ C$ og skulu þeir hafa viðurkenningu frá lönteknistofnun Íslands um að þeir standist kröfur IST 69.1. Ofnarnir skulu þrýstiprófaðir við minnst 0,8 MPa vatnsþrýsting. Ofnarnir skulu afhentir grunnarir á byggingarstað, með festingum eins og tilgreint er í ofnaskrá. Á öllum ofnum skal vera loftskráfa.



Skýringar
Sjá skýringar fyrir hitalagnir á teikningu nr. 1032-V-116. Sjá skýringar og tákni á teikningu nr. 1032-V-01. Sjá dæmigerðar sérmyndir á teikningu nr. 1032-V-03, og nr. 1032-V-04.

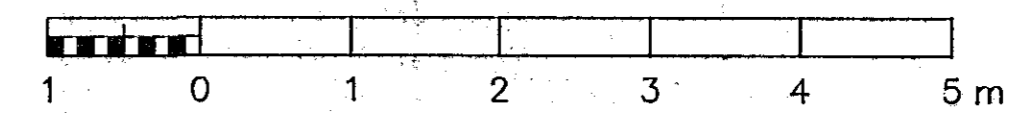

OFNASKRÁ - 3.hæð								VALDIR OFNAR			
OFN NR.	AFL (W)	MESTA LENGÐ (mm)	MESTA HÆÐ (mm)	STADS. OFNLOKA	STÚTAR	FESTING	STILLIGILDI OFNLOKA Kv	HEITI OFNS	HÆÐ OFNS (mm)	LENGD OFNS (mm)	AFL OFNS (W)
H3.1	1659	1440	500	Framrás	AB	Steinvegg					
H3.2	1659	1440	500	Framrás	CD	Steinvegg					
H3.3	488	800	500	Framrás	CD	Steinvegg					
H3.4	1377	1780	400	Framrás	AB	I gólf					
H3.5	488	800	500	Framrás	AB	Steinvegg					
H3.6	1659	1440	500	Framrás	AB	Steinvegg					
H3.7	1659	1440	500	Framrás	CD	Steinvegg					
H3.8	1481	1600	500	Framrás	AB	I gólf					
H3.9	1481	1600	500	Framrás	CD	I gólf					
H3.10	1659	1440	500	Framrás	AB	Steinvegg					
H3.11	1659	1440	500	Framrás	CD	Steinvegg					
H3.12	488	800	500	Framrás	CD	Steinvegg					
H3.13	1377	1780	400	Framrás	CD	I gólf					
H3.14	488	800	500	Framrás	AB	Steinvegg					
H3.15	1659	1440	500	Framrás	AB	Steinvegg					
H3.16	1659	1440	500	Framrás	CD	Steinvegg					
H3.17	488	800	500	Framrás	CD	Steinvegg					
H3.18	452	1120	500	Bakrás	CB	Steinvegg					
H3.19	1146	1280	800	Framrás	CD	Steinvegg					

AFKÖST: 23026 W


AFKÖST: W

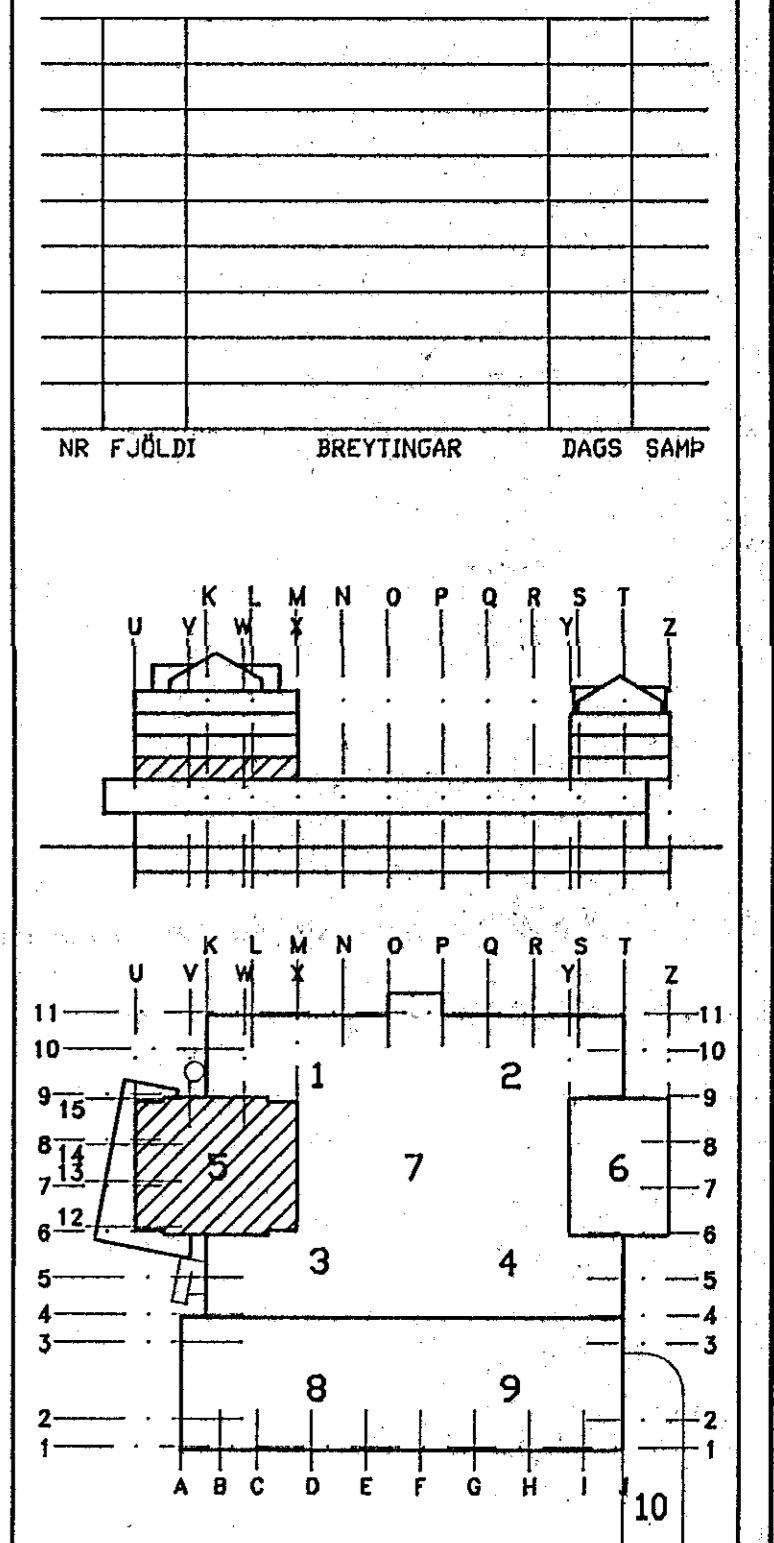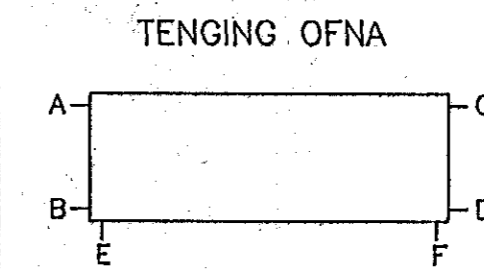

MIDBÆR
HAFNARFJARDAR
FJARDARGATA 13-15

ALMENNA
VERKFRÆÐISTOFAN HF
FELLSMÓLA 26 - 108 REYKJAVÍK
SÍMI (91) 678100 FAX (91) 680284

HEITI
HITALAGNIR
3.HÆÐ, HÓTEL
GRUNNMYND, HL. 5

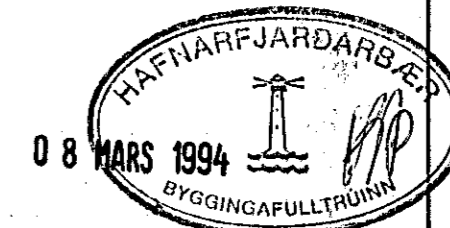

SKAL 1:50

TEIKNAR: *Rhane* YFIRFARIR: *DA* SAVN: *[Signature]*

DAGS 15/02 1994

TEIKNING NR. 1032-V-117

BREYTING NR.