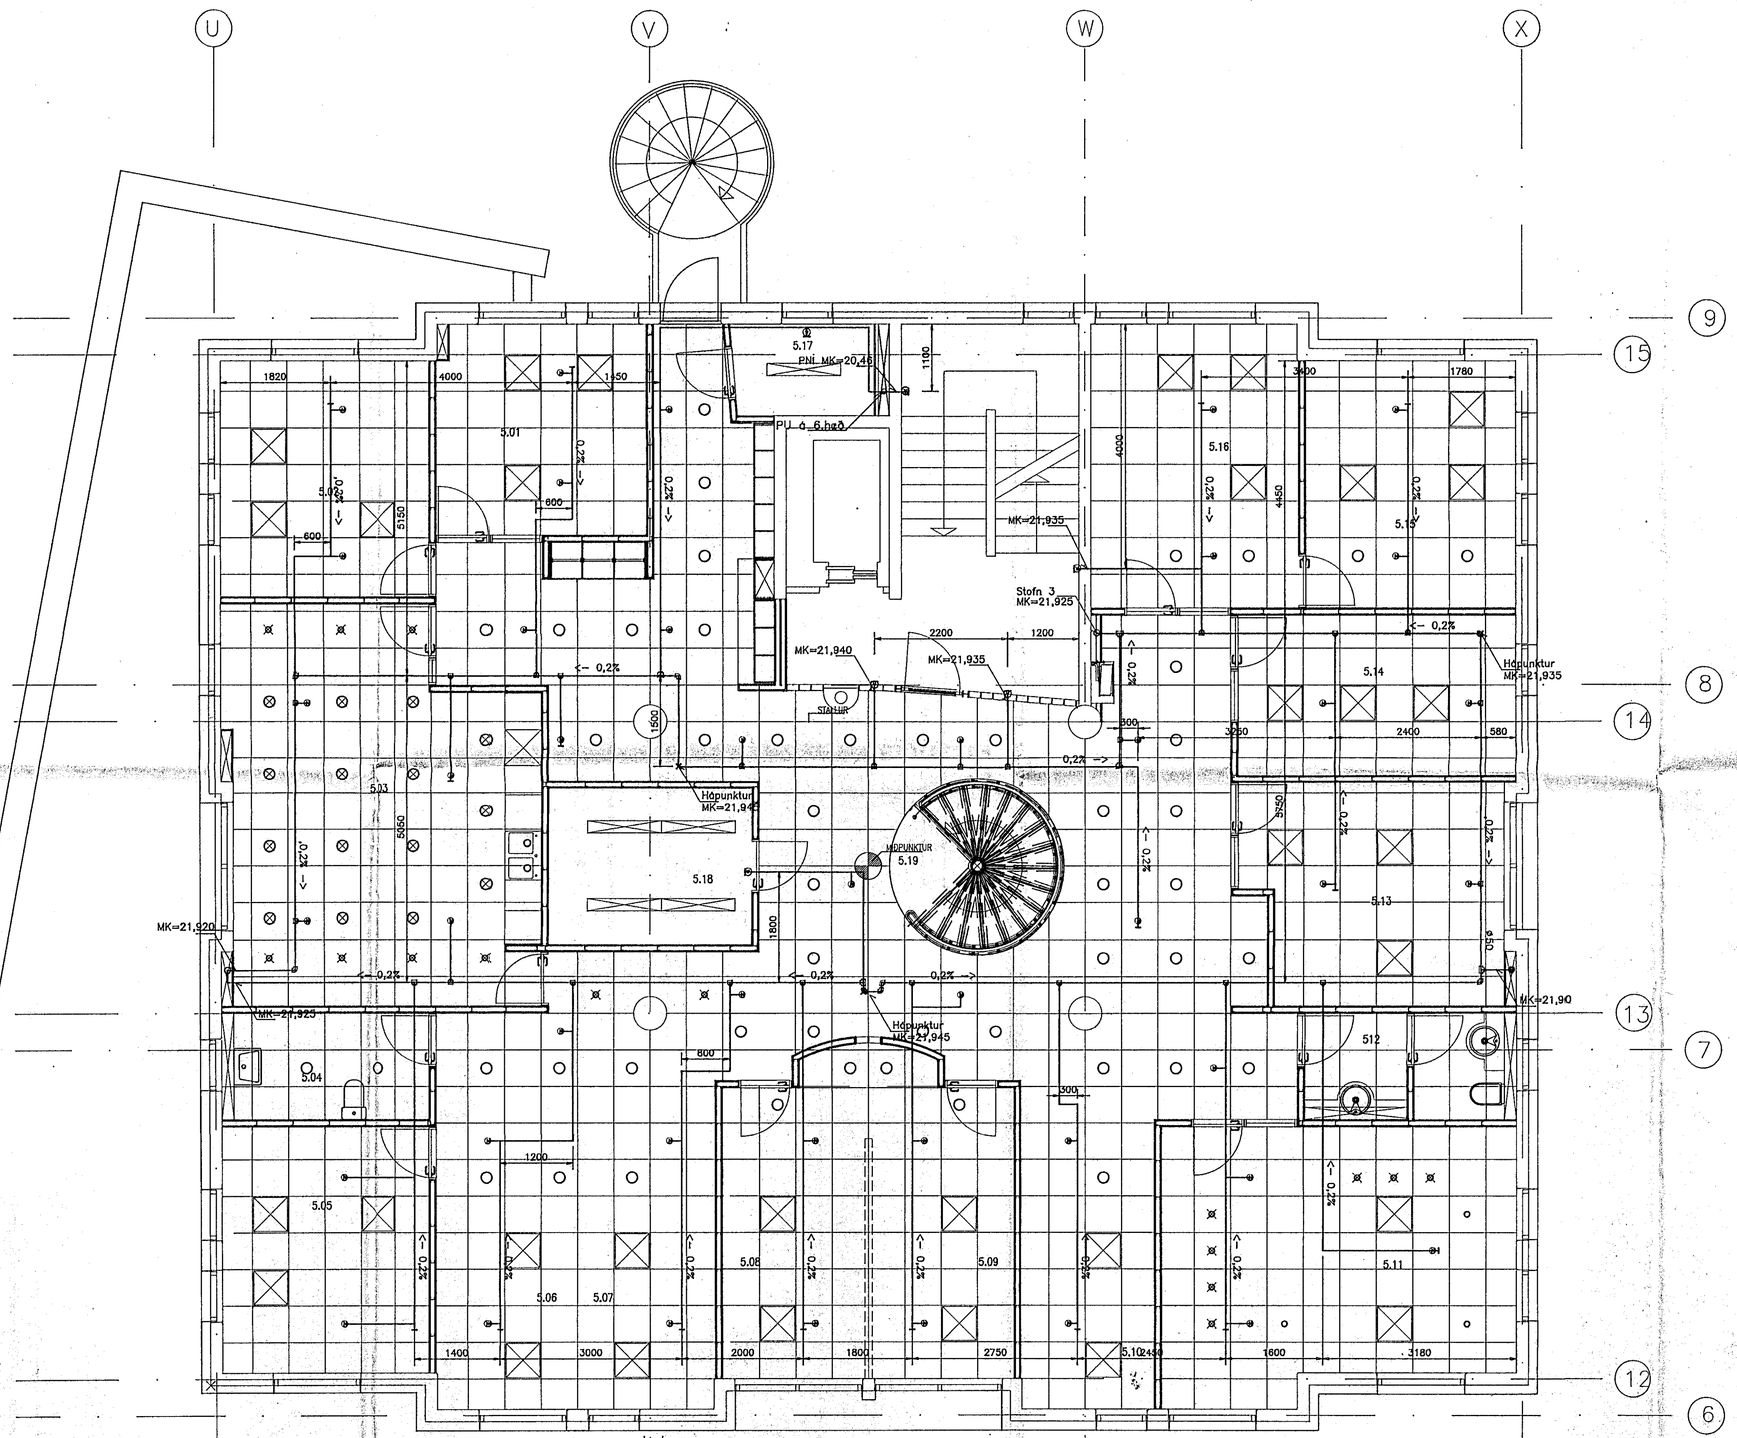

Skýringar

Sjá skýringar á teikningu nr. 1032–V–80.
Sjá skýringar og tákn á teikningu nr. 1032–V–01.
Sjá dæmigerðar sérmyndir á teikningu nr 1032–V–03 og teikningu nr. 1032–V–04.

1 0 1 2 3 4 5 m

Byggingafulltrúi Hafnarfjarðar
Afgreitt þann
15 JAN. 1996
Kristján Þórarinsson

Gildir fyrir vatnsudavörn

Brunamálastofnun ríkisins
SAMÞYKKT
Fyrir um allt eht
11 JAN 1996
Sbr. bréf
Guðmundur Gunnarsson

NR FJÖLDI BREYTINGAR DAGS SAMÞ

SÍF
SÖLUSAMBAND ÍSLENSKRA FISKFRAMLEIÐANDA HF.
FJARÐARGATA 13

ALMENNA VERKFRÆÐISTOFAN HF
FELLSMÚLA 26 – 108 REYKJAVÍK
SÍMI 588 8100 FAX 568 0284

HEITI
VATNSÚÐALÖGN
5.HÆÐ
GRUNNMYND, HL.5

MÁL 1:50

HANNAÐ	TEIKNAÐ	YFIRFARIÐ	SAMÞ.
KHanka	KHanka	ÓÁ	S.J.

DAGS 07/02 1995

TEIKNING NR. 1032–V–127
BREYTING NR.