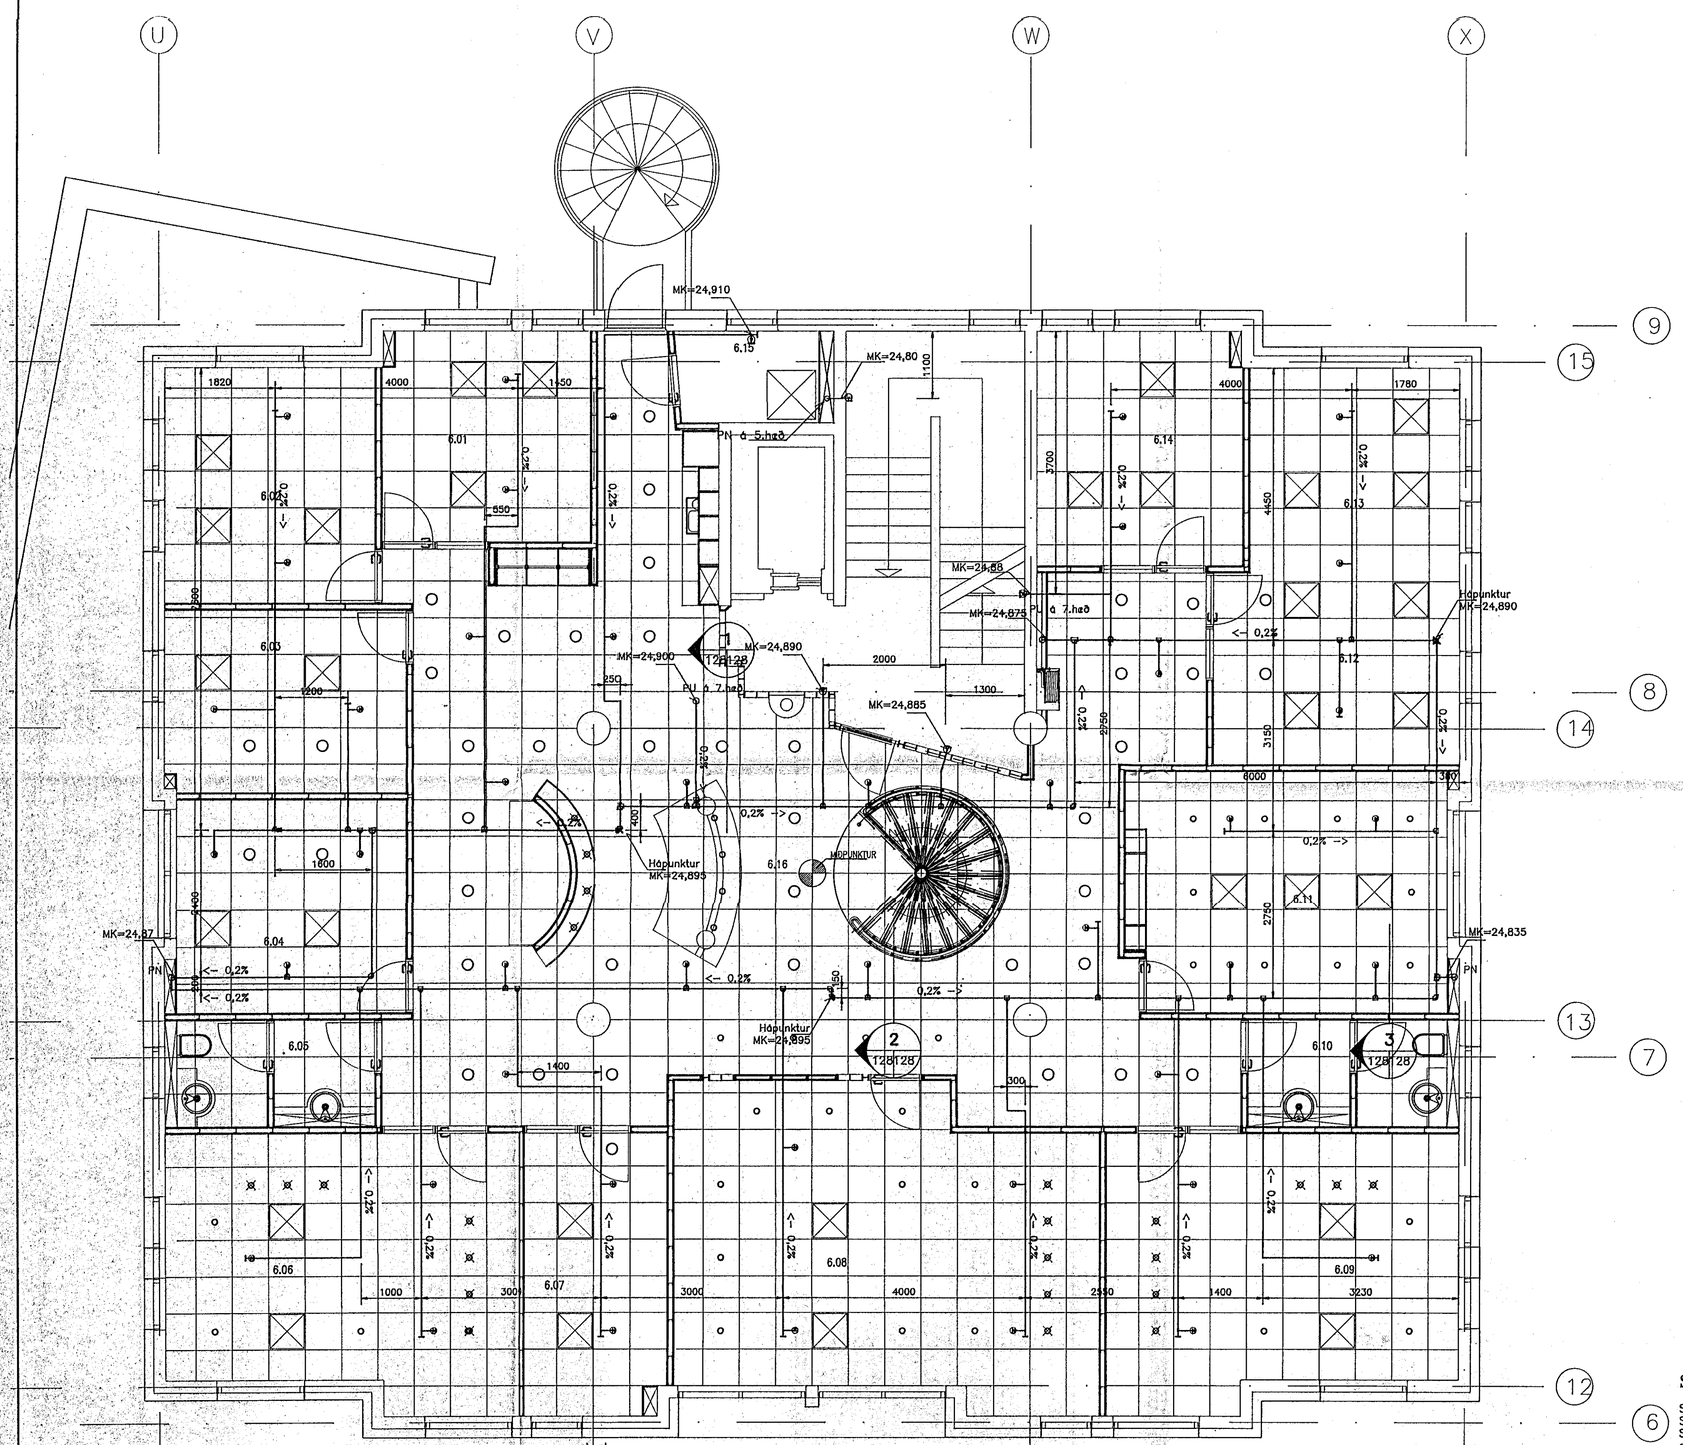

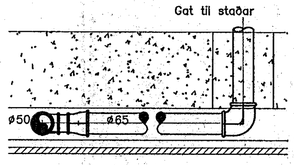

1 SNIÐ
128 128 M. 1:10

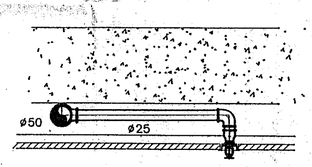

2 SNIÐ
128 128 M. 1:10

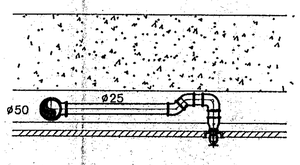

3 SNIÐ
128 128 M. 1:10

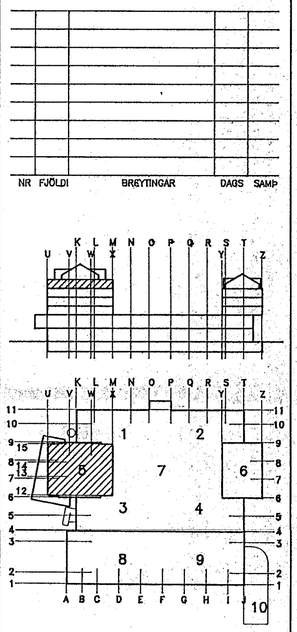

Skýringar

Sjá skýringar á teikningu nr. 1032–V–80.
Sjá skýringar og tákn á teikningu nr. 1032–V–01.
Sjá dæmigerðar sérmyndir á teikningu nr 1032–V–03 og teikningu nr. 1032–V–04.

1 : 10
100 0 200 400 600 800 1000 mm

1 : 50
1 0 1 2 3 4 5 m

Byggingafulltrúi Hafnarfjarðar
Afgreitt þann
15 JAN. 1996
Kristján Þórarinsson
Gildir fyrir vatnsúðaveru

Brunamálastofnun ríkisins
SAMÞYKKT
11 JAN 1996
Sbg bréf
Guðmundur Gunnarsson

SÍF
SÖLUSAMBAND ÍSLENSKRA FISKFRAMLEIÐANDA HF.
FJARÐARGATA 13

ALMENNA VERKFRÆÐISTOFAN HF
FELLSMÚLA 26 – 108 REYKJAVÍK
SÍMI 588 8100 FAX 568 0284

HEITI
VATNSÚÐALÖGN
6.HÆÐ
GRUNNMYND OG SNIÐ, HL.5

MÁL 1:50,1:10 / / /
HANNAÐ Hanb. TEIKNAÐ Hanb. YFIRFARÐ ÓA SAMÞ. S.J.
DAGS 07/02 1995
TEIKNING NR. 1032–V–128
BREYTING NR.