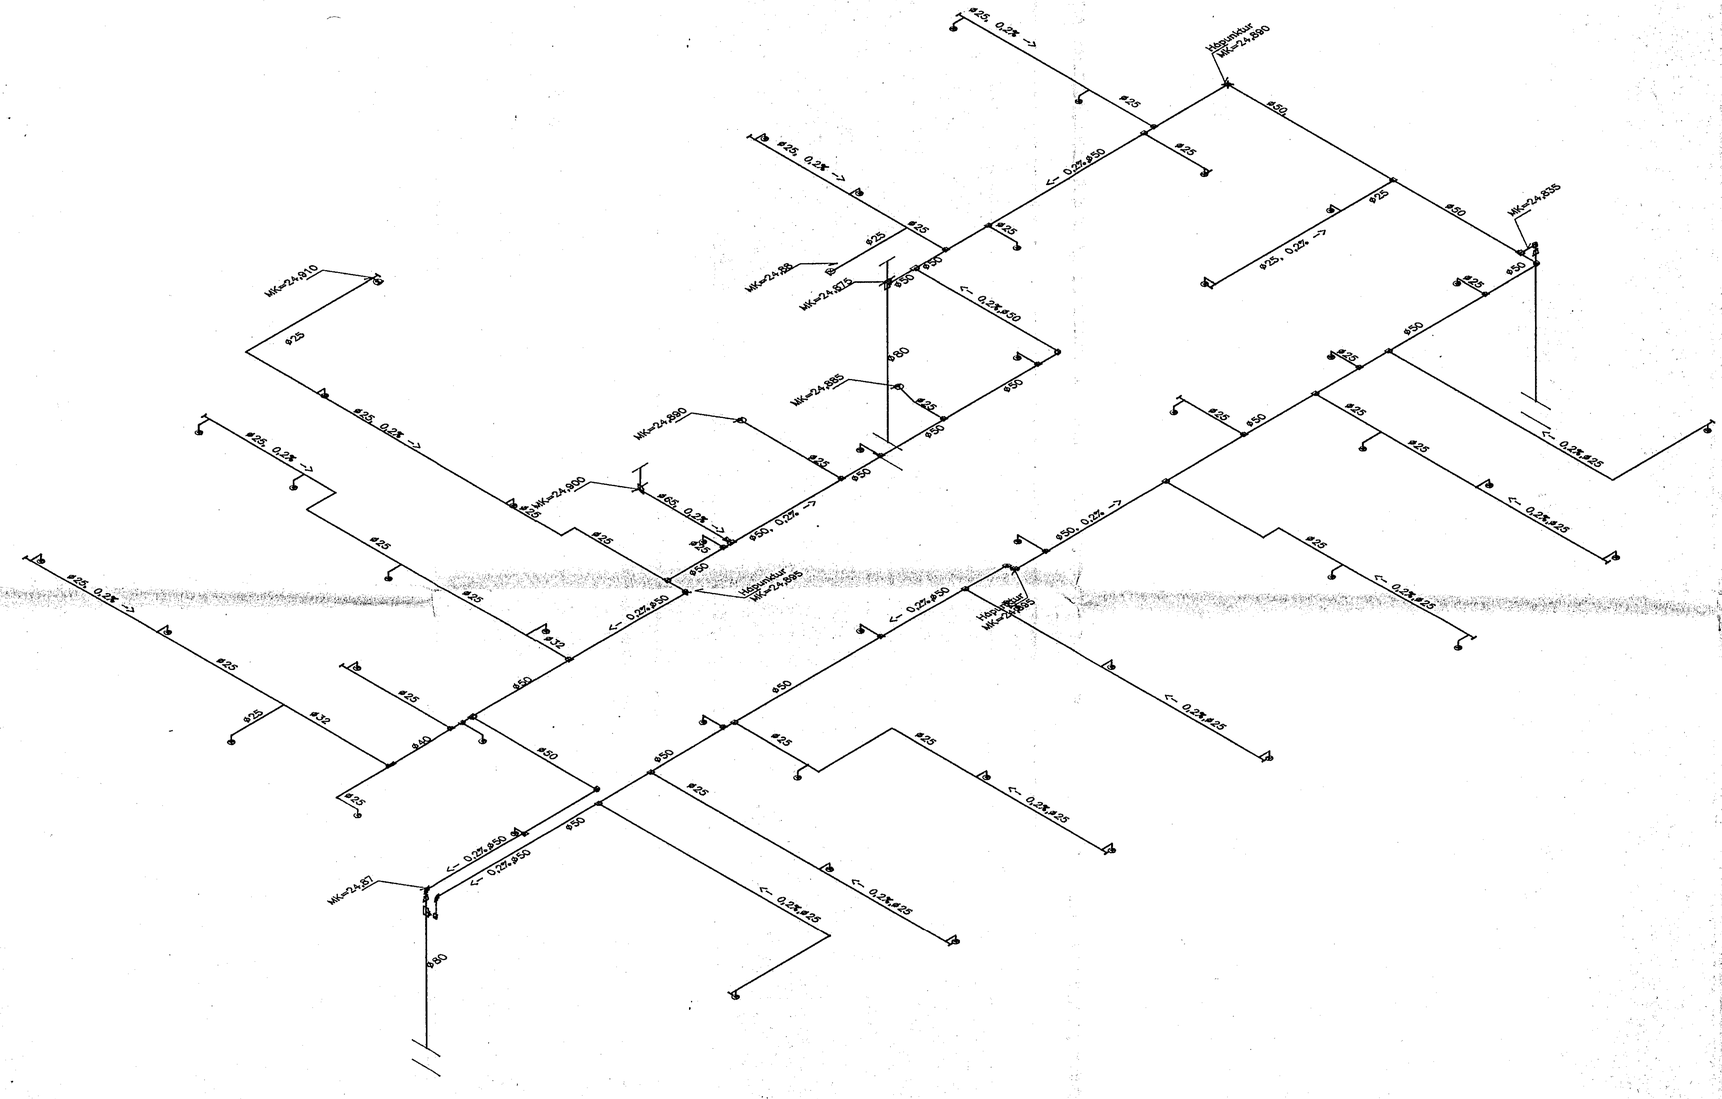

Skýringar

Sjá skýringar á teikningu nr. 1032–V–80.
Sjá skýringar og tákn á teikningu nr. 1032–V–01.
Sjá dæmigerðar sérmyndir á teikningu nr 1032–V–03 og teikningu nr. 1032–V–04.

1 0 1 2 3 4 5 m

Byggingarfulltrúi Hafnarfjarðar
Afgreitt þann
15 JAN. 1996
Kristján Pórarinsson
Gildir fyrir vatnsúðakerfi

Brunamálastofnun ríkisins
SAMÞYKKT
11 JAN 1996

NR FJÖLDI BREYTINGAR DAGS SAMÞ

K L M N O P Q R S T
U V W X Y Z
11 10 9 8 7 6 5 4 3 2 1
A B C D E F G H I 1 2 3 4 5 6 7 8 9 10

SÍF
SÖLUSAMBAND ÍSLENSKRA FISKFRAMLEIÐANDA HF.
FJARÐARGATA 13

ALMENNA VERKFRÆÐISTOFAN HF
FELLSMÚLA 26 – 108 REYKJAVÍK
SÍMI 588 8100 FAX 568 0284

HEITI
VATNSÚÐALÖGN
6.HÆÐ
RÚMMYND, HL.5

MÁL 1:50
HANNAÐ TEIKNAÐ YFIRFARIÐ SAMÞ.
DAGS 07/02 1995
TEIKNING NR. 1032–V–135
BREYTING NR.