

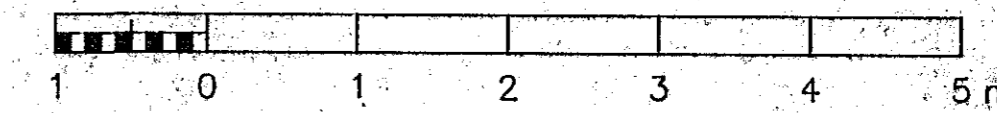


Skýringar
 Sjá skýringar fyrir frænnislagnum á teikningu nr. 1032-V-101.
 Sjá skýringar fyrir neysluvatnslagnum á teikningu nr. 1032-V-102.
 Sjá skýringar og tákni á teikningu nr. 1032-V-01.
 Sjá dæmigerðar sérmyndir á teikningu nr. 1032-V-03, og nr. 1032-V-04.

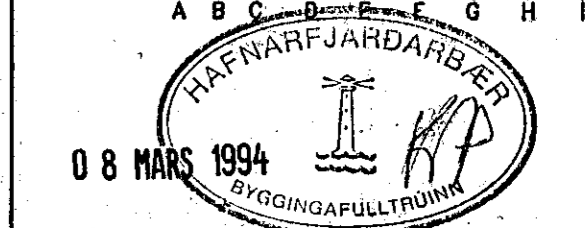

NR	FJÚLDI	BREYTINGAR	DAGS	SAMB

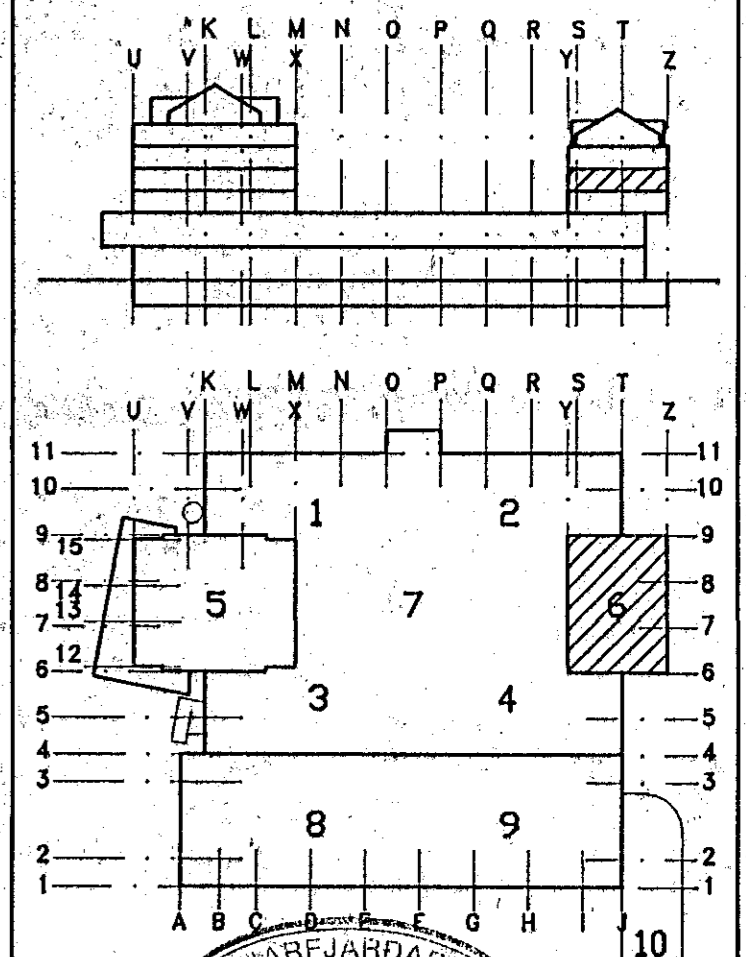

MIDBÆR
HAFNARFJARÐAR
 FJARDARGATA 13-15

ALMENNA
VERKFRÆÐISTOFAN HF
 FELLISMÚLA 26 - 108 REYKJAVÍK
 Sími (01) 678100 FAX (01) 680284

HEITI:
HREINLETISLAGNIR
 4.HÆÐ, SKRIFSTOFUR
 GRUNNMÝND, HL. 6

SKALA: 1:50

FRANNAÐ: *R. Þ. Þ.* TEIÐNAÐ: *R. Þ. Þ.* VEFREIÐAÐ: *04* SAMP: *R. Þ.*

DAGS: 15/02 1994

TEIKNING NR.: 1032-V-143 BREYTING NR.: