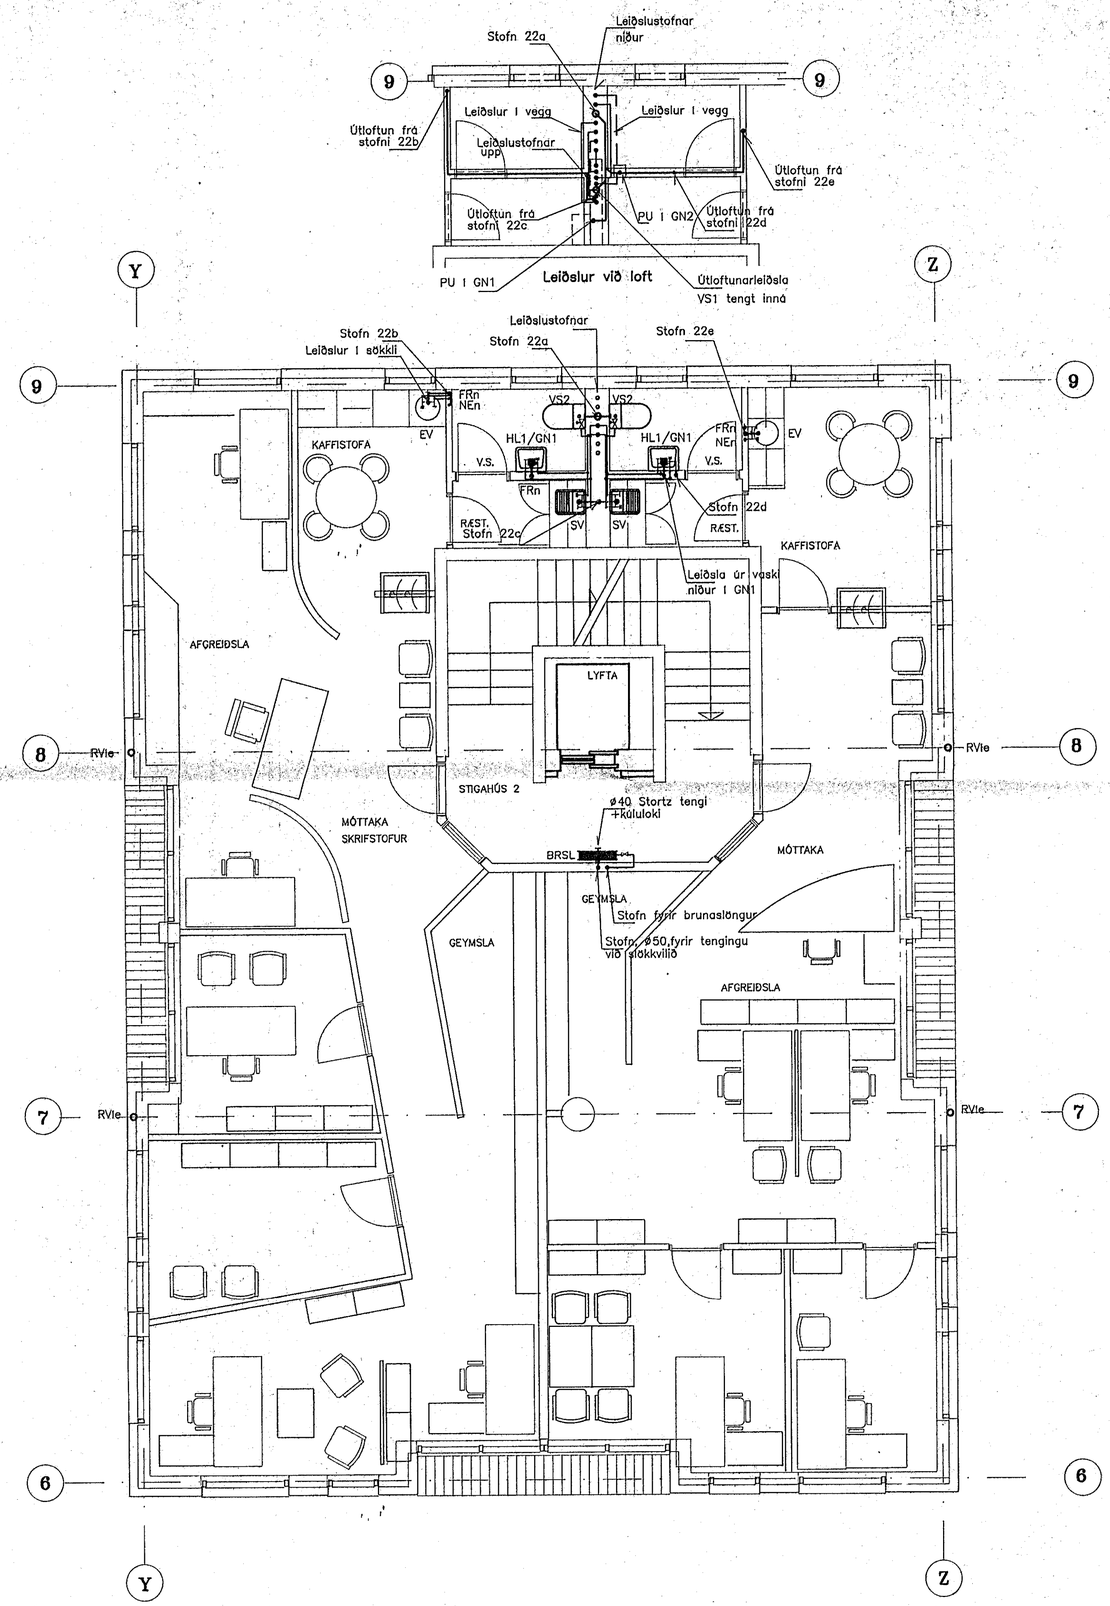

NR	FJÖLDI	BREYTINGAR	DAGS	SAMÞ

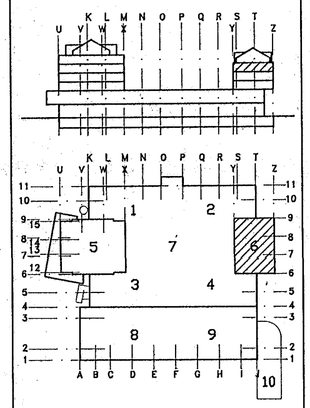

MIÐBÆR HAFNARFJARÐAR

FJARÐARGATA 13–15

ALMENNA VERKFRÆÐISTOFAN HF
FELLSMÚLA 28 – 108 REYKJAVÍK
SÍMI (91) 678100 FAX (91) 680284

HAFNARFJARÐARBÆR BYGGINGAFULLTRÚINN 08 MARS 1994

Skýringar

Sjá skýringar fyrir frárennslislagnir á teikningu nr. 1032–V–101.
Sjá skýringar fyrir neysluvatnslagnir á teikningu nr. 1032–V–102.
Sjá skýringar og tákn á teikningu nr. 1032–V–01.
Sjá dæmigerðar sérmyndir á teikningu nr. 1032–V–03, og nr. 1032–V–04.

1 0 1 2 3 4 5 m

HEITI: HREINLÆTISLAGNIR
5.HÆÐ, SKRIFSTOFUR
GRUNNMYND, HL. 6

MÁL: 1:50

HANNAB	TEIKNAÐ	YFIRFARIÐ	SAMÞ.
RHauks.	RHauks.	ÓA	

DAGS: 15/02 1994

TEIKNING NR.: 1032–V–144

BREYTING NR.: