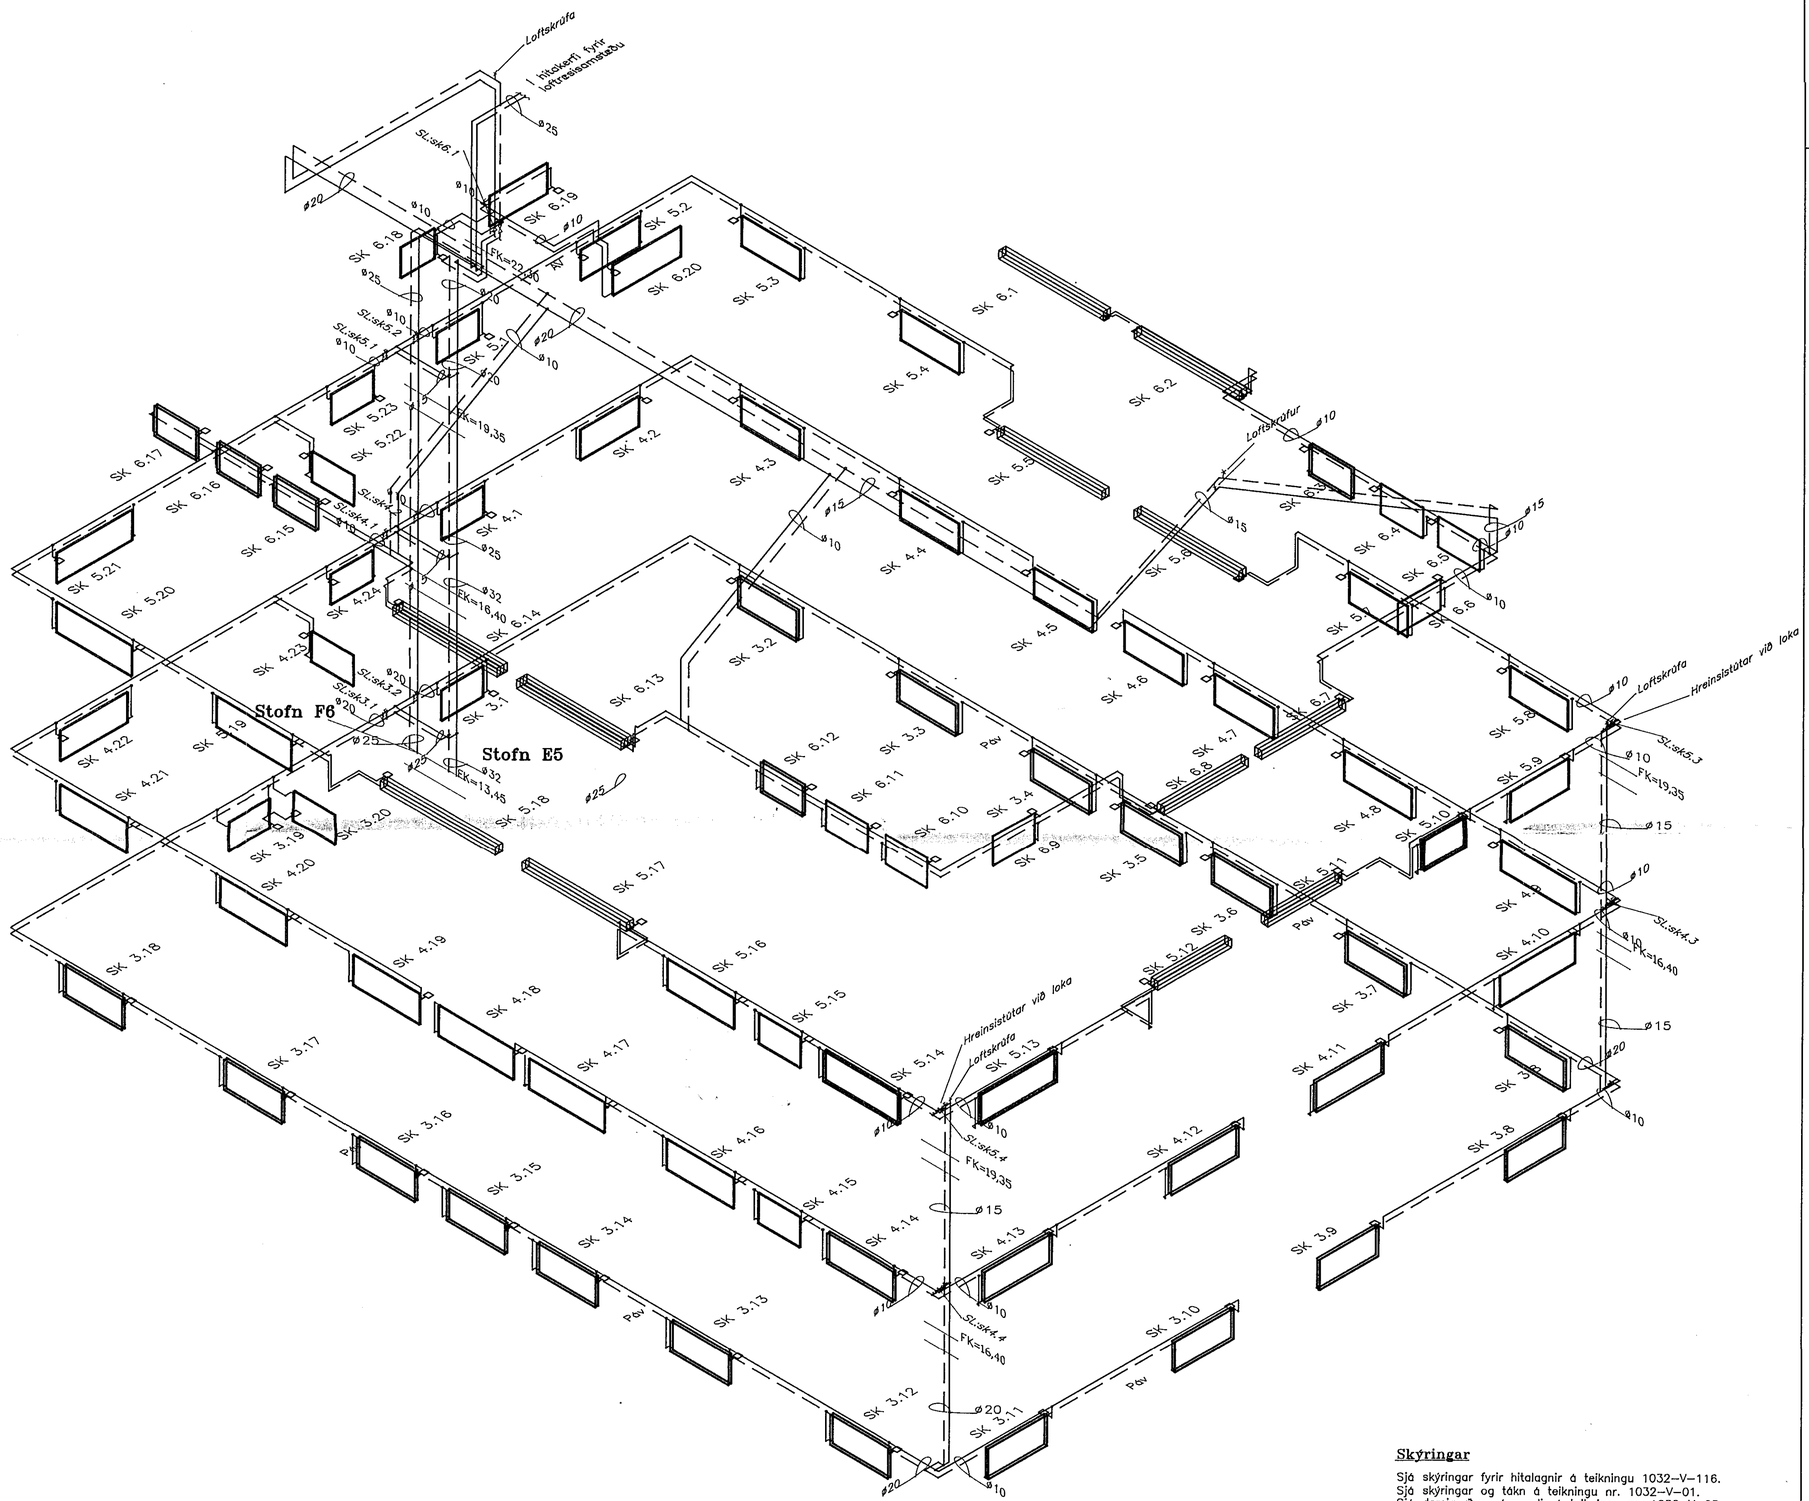

Skýringar

Sjá skýringar fyrir hitalagnir á teikningu 1032–V–116.
Sjá skýringar og tákn á teikningu nr. 1032–V–01.
Sjá dæmigerðar sérmyndir á teikningu nr. 1032–V–03, og nr. 1032–V–04.

Setja skal hreinsstúta við loka.
FK : Kóti á frágengnu gólfi.

1 0 1 2 3 4 5 m

NR	FJÖLDI	BREYTINGAR	DAGS	SAMÞ

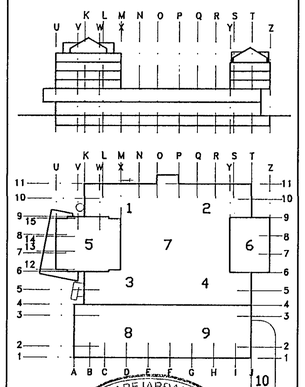

HAFFJARÐARBÆR BYGGINGAFULLTRÚINN
08 MARS 1994

MIÐBÆR HAFNARFJARÐAR

FJARÐARGATA 13–15

ALMENNA VERKFRÆÐISTOFAN HF
FELLSMÚLA 26 – 108 REYKJAVÍK
SÍMI (91) 678100 FAX (91) 680284

HEITI
HITALAGNIR
3.–6.HÆÐ, SKRIFSTOFUR
RÚMMYND, HL 6

MÁL 1:50

HANNAÐ	TEIKNAÐ	YFIRFARIÐ	SAMÞ.
Þ.Hauks	Þ.Hauks	ÍDA	

DAGS 15/02 1994

TEIKNING NR. 1032–V–162

BREYTING NR.