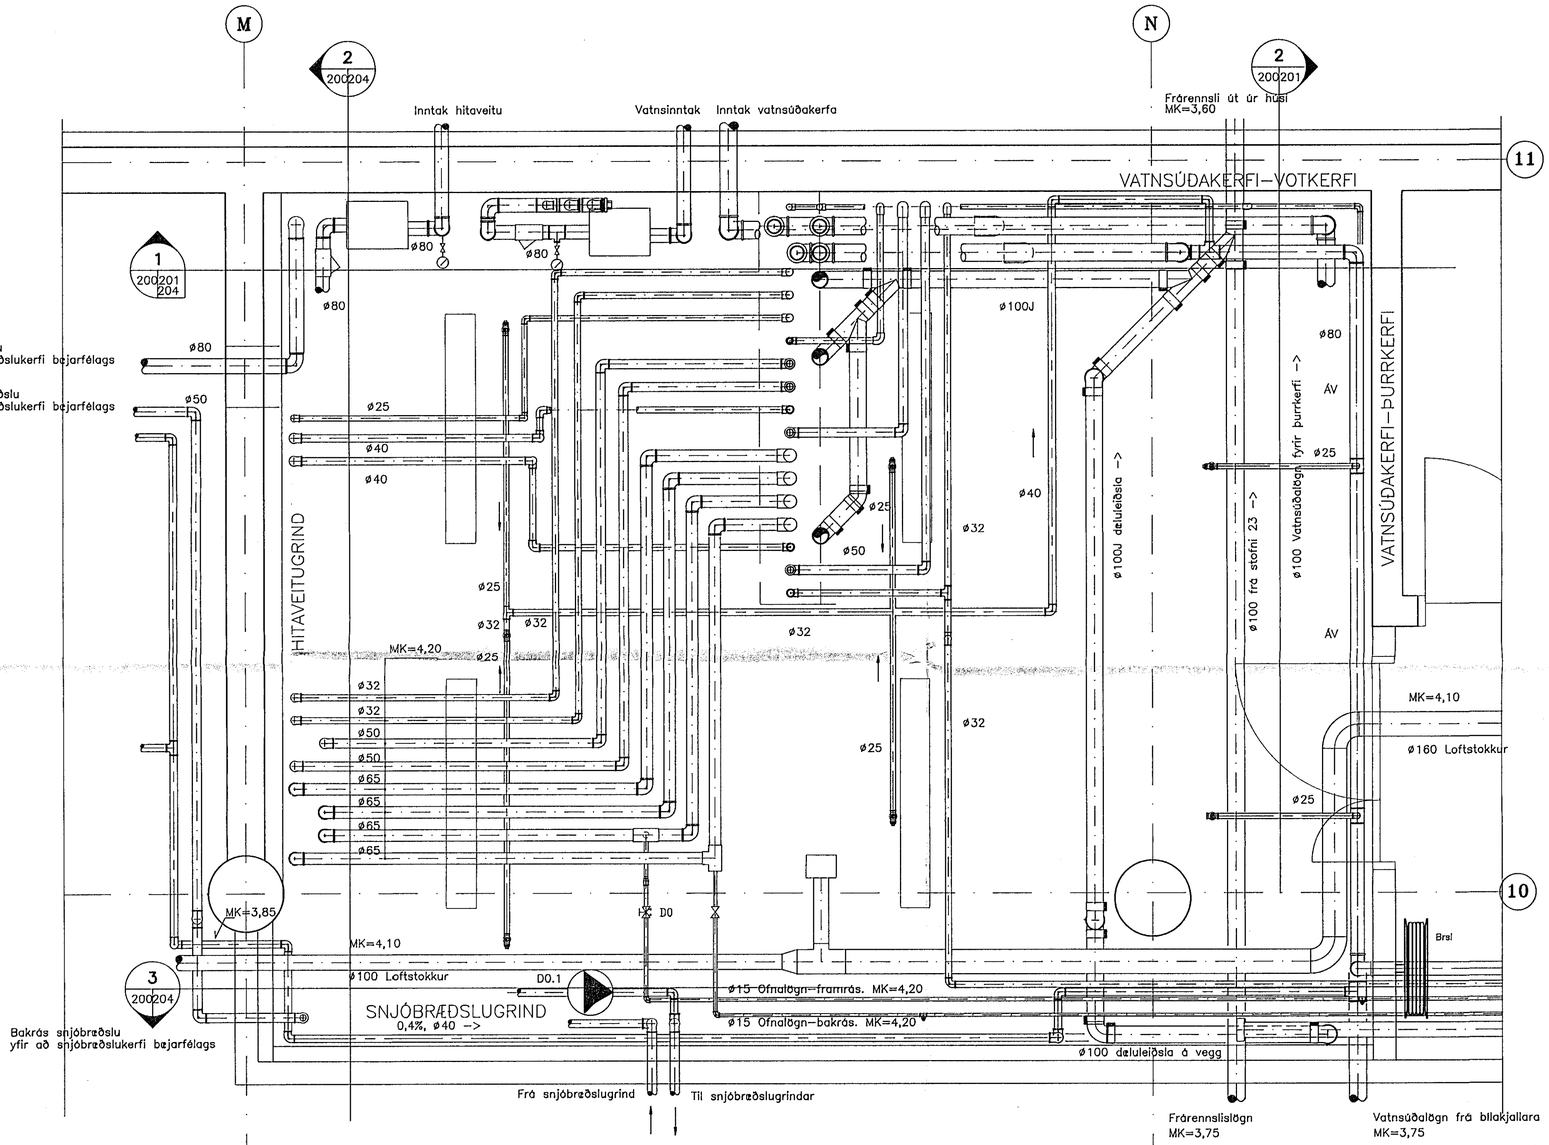

GRUNNMYND
200 M. 1:20

Skýringar

Sjá skýringar fyrir frárennslislagnir á teikningu nr. 1032–V–101.
Sjá skýringar fyrir neysluvatnslagnir á teikningu nr. 1032–V–102.
Sjá skýringar fyrir hitalagnir á teikningu nr. 1032–V–116.
Sjá skýringar fyrir vatnsúðakerfi, votpípukerfi og þurrpípukerfi á teikningum nr. 1032–V–80, 1032–V–22 og 1032–V–201.
Sjá skýringar og tákn á teikningu nr. 1032–V–01.
Sjá dæmigerðar sérmyndir á teikningu nr. 1032–V–03 og 1032–V–04.

Frárennslislagnir skulu vera með þrýstiklemmum

1000 0 1000 2000 mm

HAFNARFJARÐARBÆR
16 AUG. 1994
BYGGINGAFULLTRÚINN

Brunamálastofnun ríkisins
SAMÞYKKT
Fyrir um útlit
27 JUN 1994
f.h. bref
Guðmundur Gunnarsson

NR	FJÖLDI	BREYTINGAR	DAGS	SAMÞ

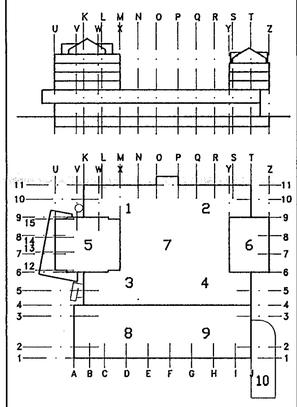

MIÐBÆR HAFNARFJARÐAR
FJARÐARGATA 13–15

ALMENNA VERKFRÆÐISTOFAN HF
FELLSMÚLA 26 – 108 REYKJAVÍK
SÍMI (91) 678100 FAX (91) 680284

HEITI
PÍPULAGNIR
TENGIGRINDUR
GRUNNMYND

MÁL 1:20
HANNAÐ RHauks | TEIKNAÐ RHauks | YFIRFARIÐ ÓA | SAMÞ.
DAGS 15/02 1994
TEIKNING NR. 1032–V–200
BREYTING NR.