


Skýringar
 Sjá skýringar fyrir fræðisslagnum á teikningu nr. 1032-V-101.
 Sjá skýringar fyrir vatnslagnir á teikningu nr. 1032-V-102.
 Sjá skýringar og ták á teikningu nr. 1032-V-01.
 Sjá damigardar sérmyndir á teikningu nr. 1032-V-03 og nr. 1032-V-04.

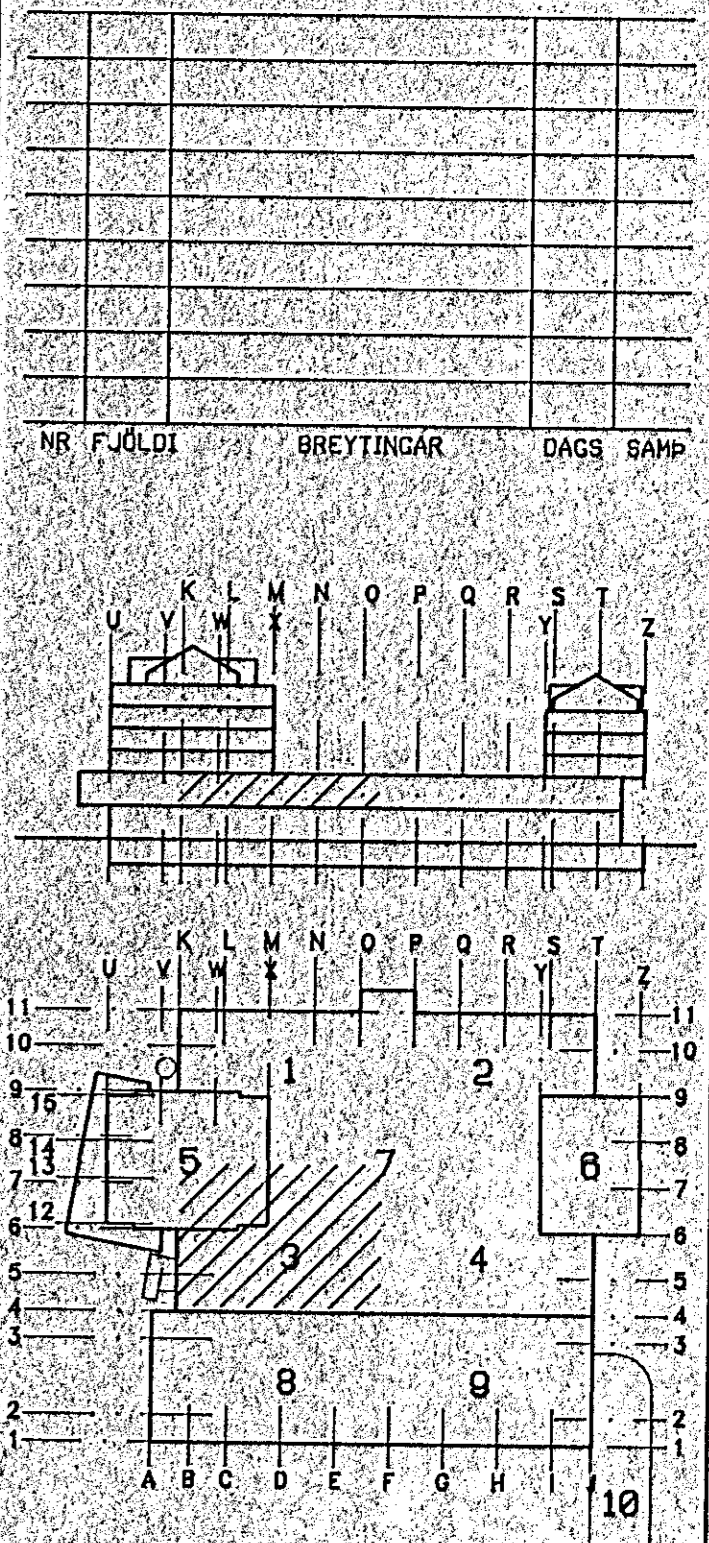

MÍÐBÆR
HAFNARFJARDAR
 FJARDARGATA 13-15

ALMENNA
VERKFRÆÐISTOFAN HF
 FELLSMÖLA 28 - 108 REYKJAVÍK
 SMÍ (91) 878100 FAX (91) 880284

HREINLÆTISLAGNIR
 2.HÆÐ, VERSLANIR 0212-0215
 GRUNNMYND, HL3

MAK 1:50
 DRAUGUR: *[Signature]*
 VEIÐFAUÐ: *[Signature]*
 SAMP: *[Signature]*
 DAGS: 25/09/1994
 TEIKNING NR: 1032-V-313
 BREYTING NR:



Brútt skýringar