



Byggingarfulltrúi
samþykkir erindið.
24. NOV. 2004
Bent skal á að samþykki þessa tekið ekki tillit til breytinga á ákveðnu brennandi hluta af byggingarfulltrúinni. Byggingarfulltrúi: Halmaríki P. Kristján Þórásson

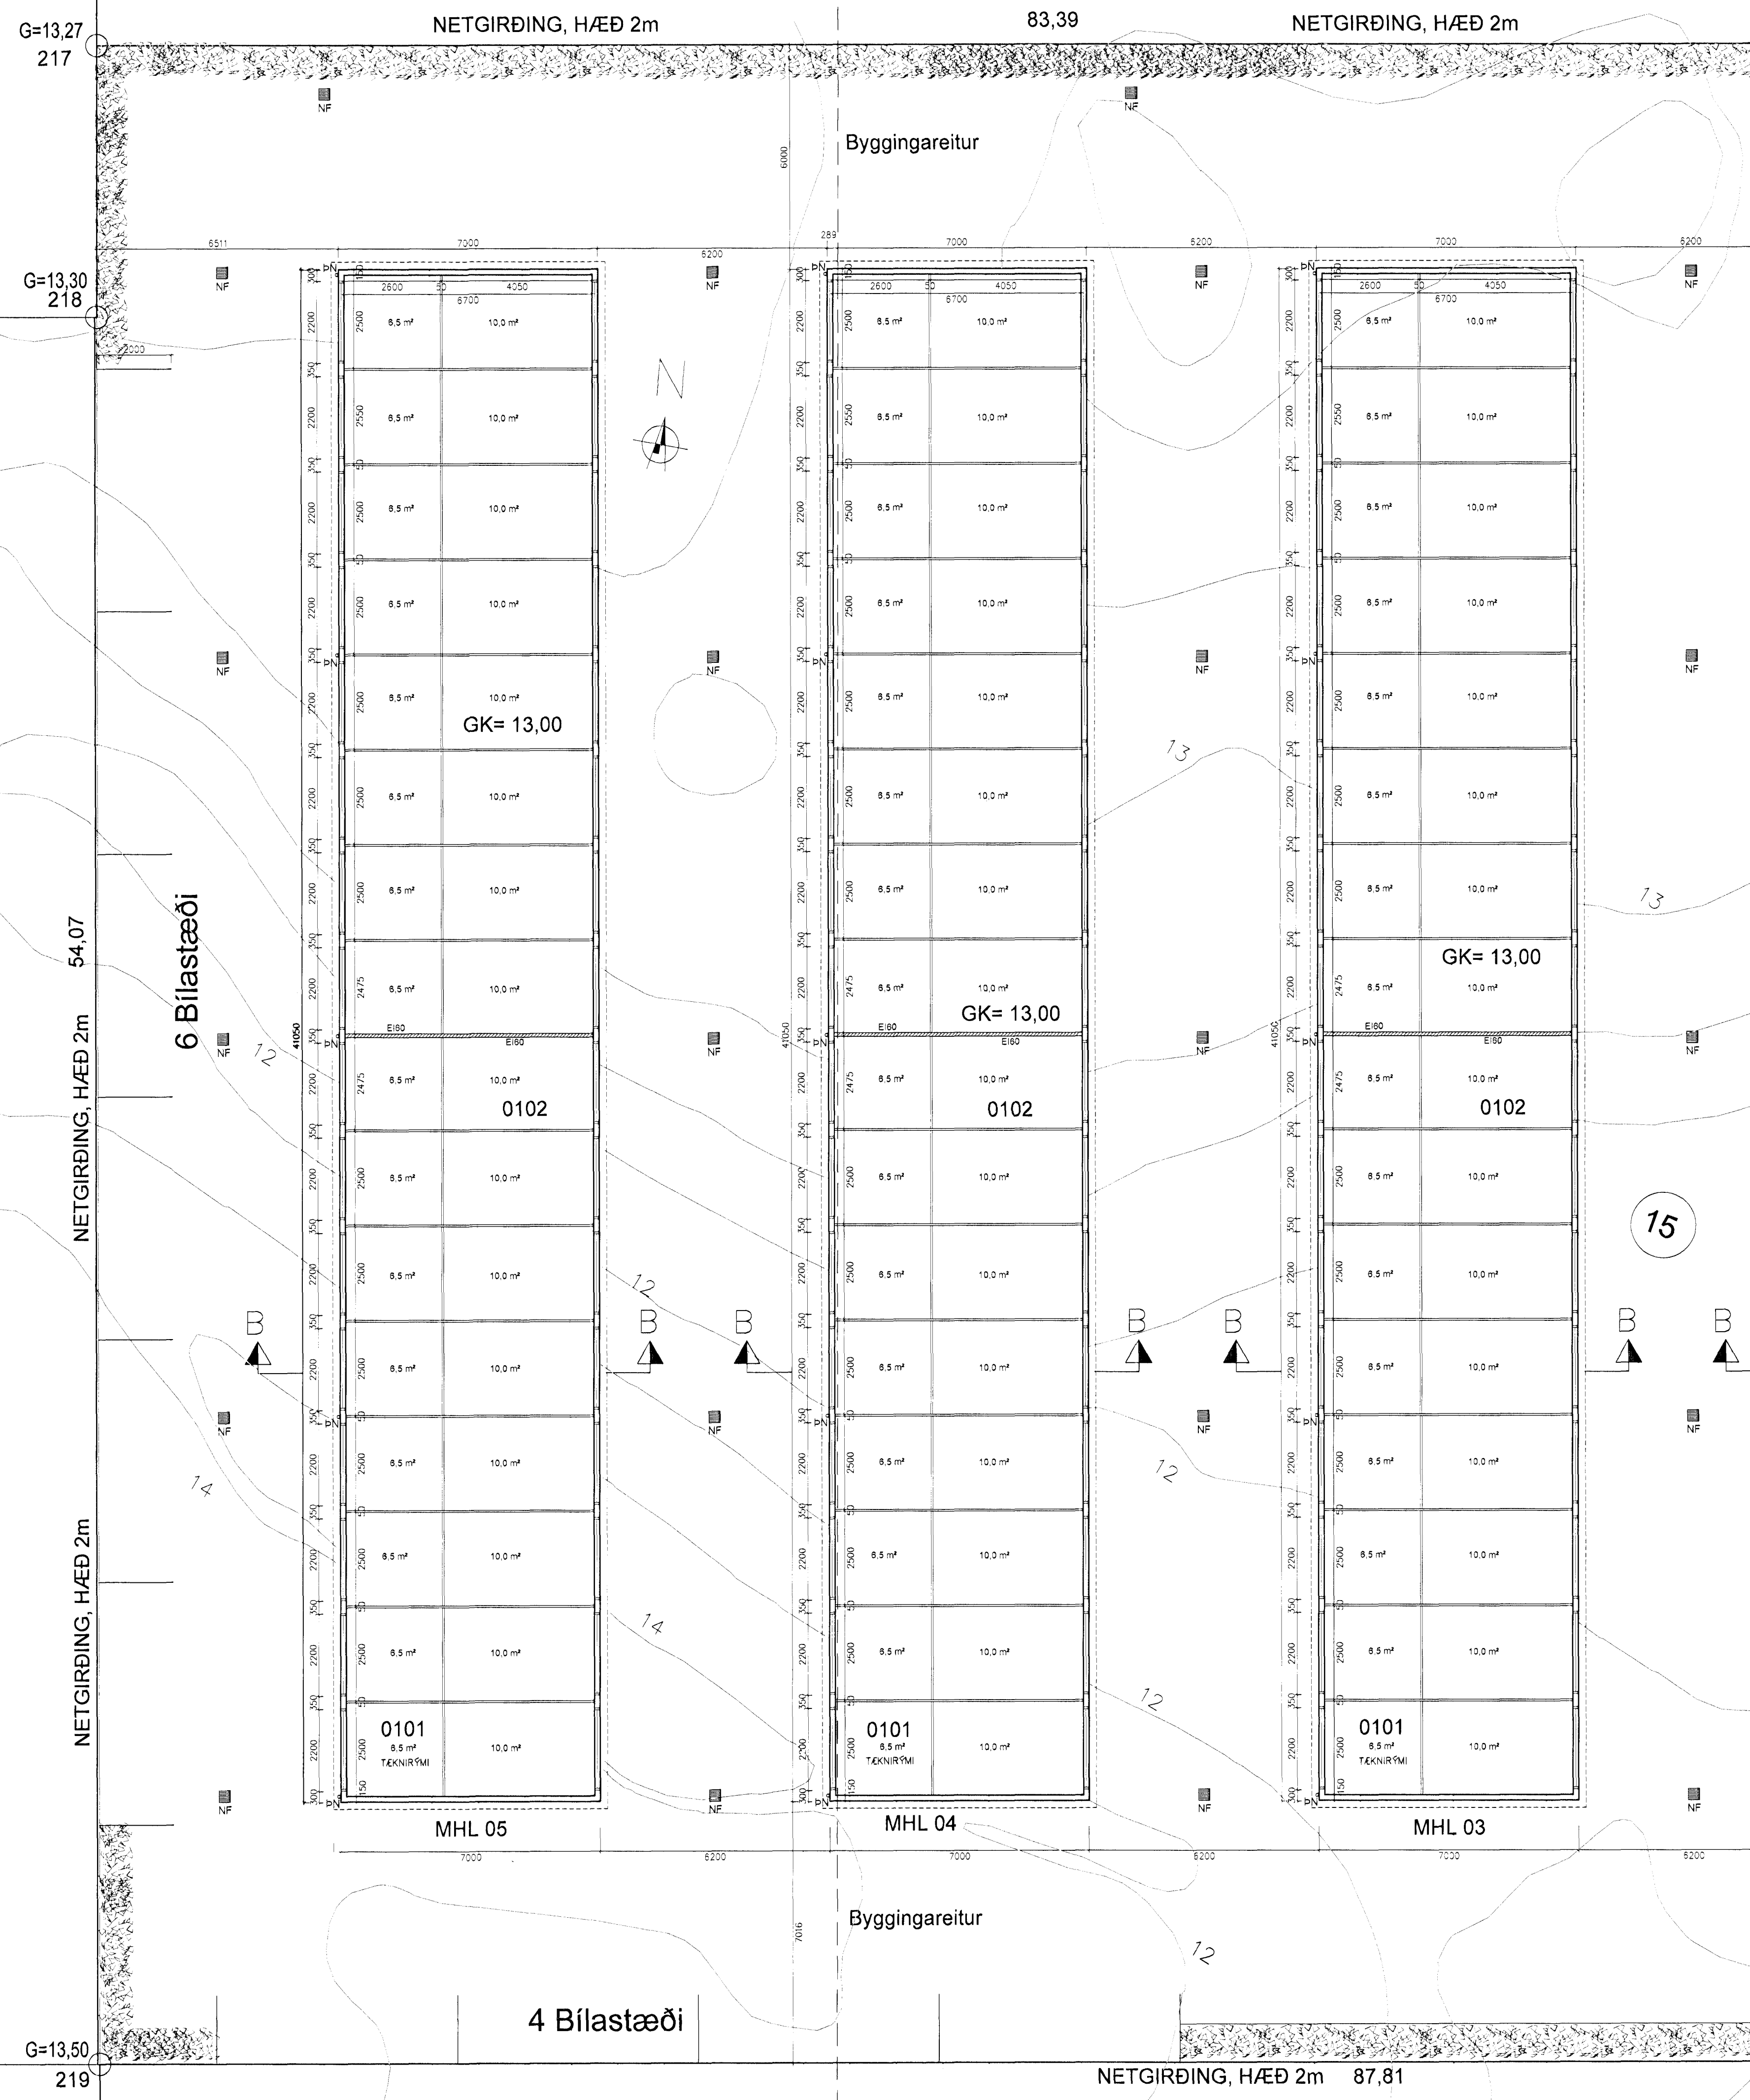

HEILDARSTÆRÐ LÓÐ = 4756,5 m²
STÆRÐ Á GEYMSLURÝMI 1x 560,3m²
4x 287,4 m²
HEILDARSTÆRÐ SAMT: 1709,9 m²
BÍLASTÆÐI SAMT: 18 stk
16,5 m² 28 stk
10,0 m² 64 stk
STÆRÐ Á GEYMSLU 6,5 m² 64 stk
Samtals 156 stk
n=0,36

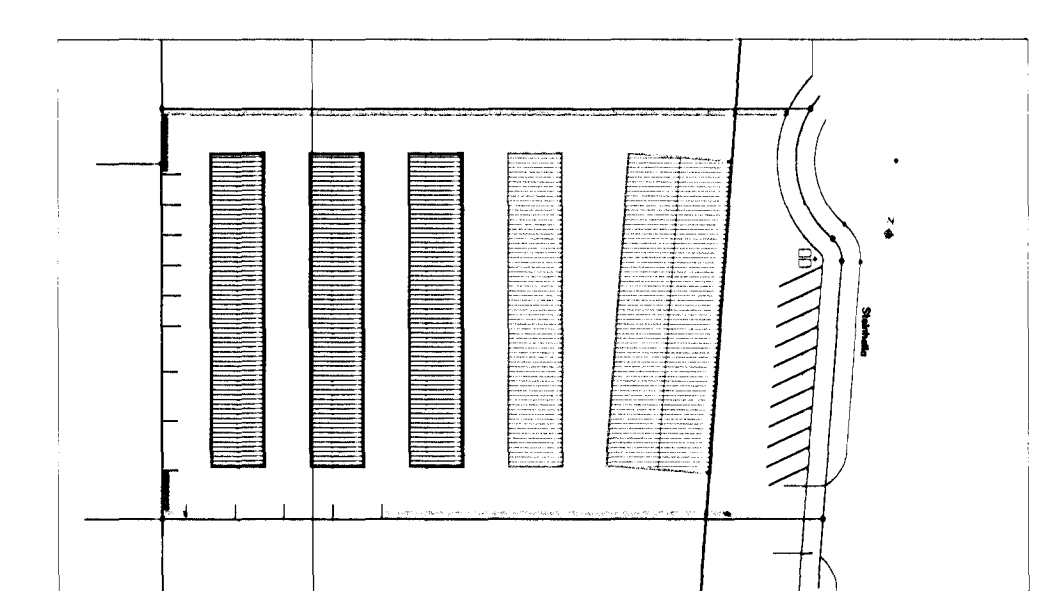

SKÝRINGAMYND

Dagur	Breytingar	Nr.	T.	Notn.
02.11.2004	Matsplata 05 er blett við.		1.	FO
meter Verkfræðistofa ehf Skútuvogi 6 - 2. hæð 104 Reykjavík Sími: 5618922 Faxi: 8940559 meter@meter.is www.meter.is				
STEINHELLA 15, 221 Hafnarfjörður				
GRUNNMYND MHL-03 OG MHL-04				
TÖLVUSKRA	MANNAB.	TEKJAB.	YFRIFRAGD.	STÓFA
145-221-STEINHELLA 15	FO	FO	FO	1
SAMÞYKKT	TEKJINGUR	MKV.	BLAÐ NR.	
Frjála Þórásson 2112564519	145-221-A02	1:100	A-02	
Frjála Þórásson 2303592459	DAGS	02.11.2004	VERK NR.	145

15.11.04
Staðfesting
[Signature]

HEILMÓÐISEFTIRLIT 5
HALMARÍKI ÞÓRÁSSON
Gardsteigi 7 - 210 Gardabe
[Signature]