


Byggingarfulltrúi
samþykkir erindið.
24 NOV. 2004
Bent skal á að samþykki þessi gefur ekki vörð
lym en eftir þings virgum eignaskiptafylgningar-
innar og skráninga þennar hjá ísveigunum ríkissmá-
Byggingafulltrúinn í Hafnarfirði
Fh. Kristján Þorarinsson

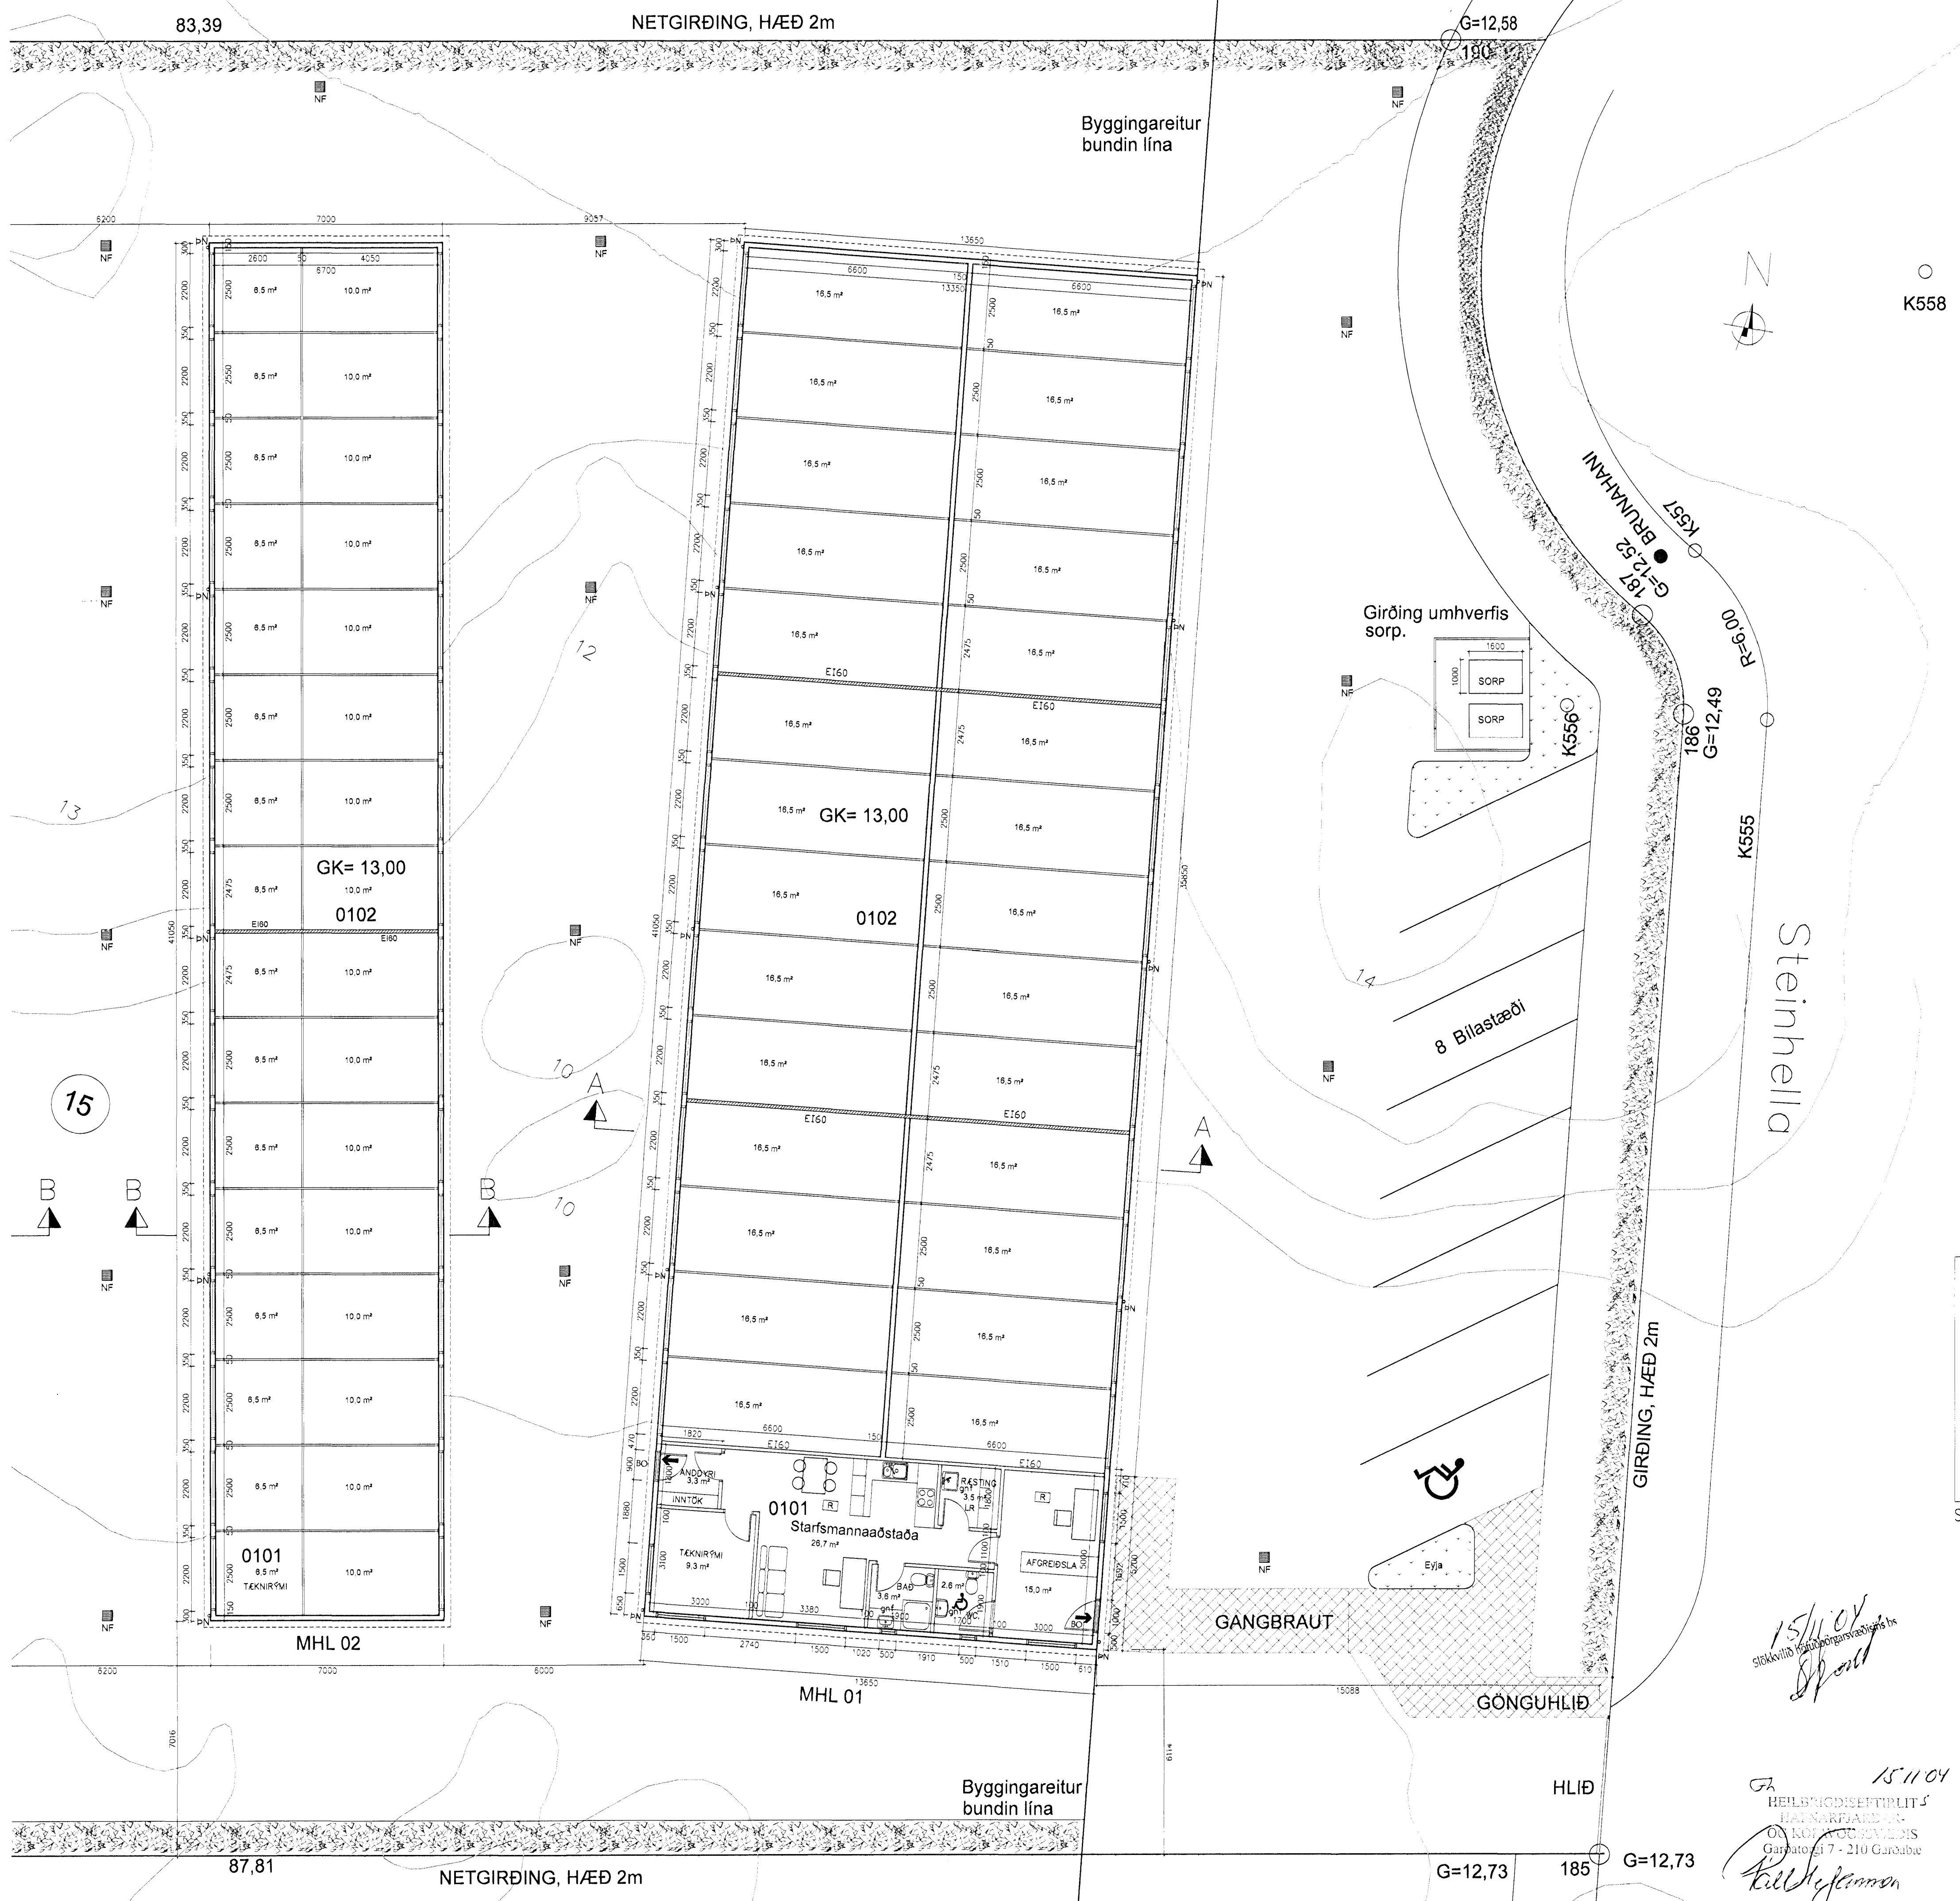


BRUNAVARNIR: Matshluta 01 er skipt
upp í geymslurými og starfsmanna-
oðstöðu með RE160 vegg. Handsókkvi-
taki skal staðsett í starfsmannaöðstöðu
f samræði við eldvarnarefritit.

HEILDARSTÆRD LÖÐ = 4758,5 m²
STÆRD Á GEYMSLURÝMI 1x 560,3m²
4x 287,4 m²

HEILDARSTÆRD SAMT: 1709,9 m²
BÍLASTÆÐI SAMT: 18 stk

STÆRD Á GEYMSLU
16,5 m² 28 stk
10,0 m² 64 stk
6,5 m² 64 stk

Samtals 156 stk
n=0,36

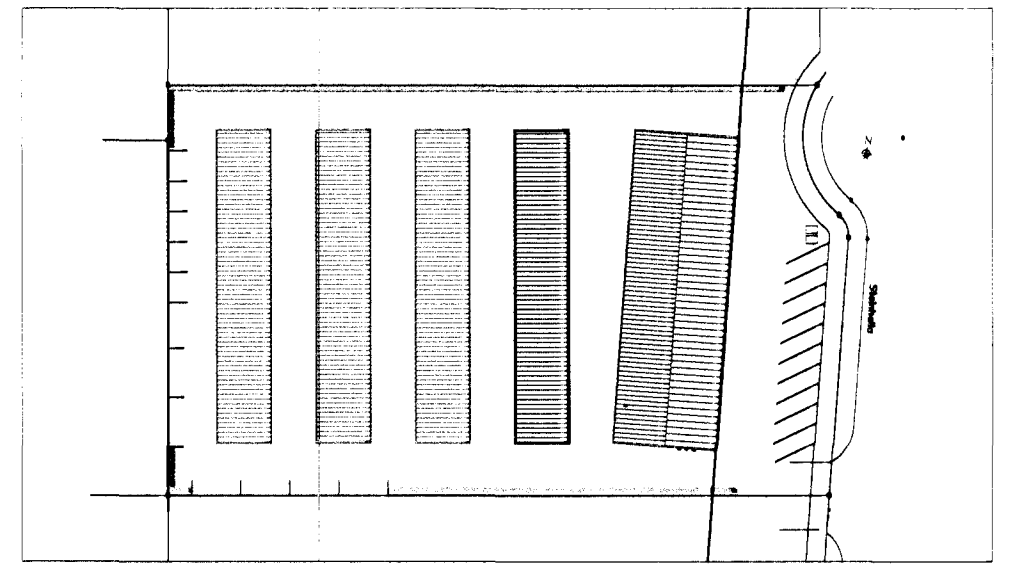

SKÝRINGAMYND

Daga

Dagsetning	Byggingar	Nr.	Nafn
02.11.2004	Matshluta 01 er bæt vð.	1.	FO

meter Verkfræðistofa ehf
Skútuvogi 6 - 2. hæð
104 Reykjavík

Stími: 0678922
Sími: 8940059
Netfang: meter@meter.is
www.meter.is

STEINHELLA 15, 221 Hafnarfjörður

GRUNNMYND MHL-01 OG MHL-02

TÖLUSKERA	HAUNAD	TEKNAÐ	FRIFARÐ	STOFNA
145-221-STEINHELLA 15	FO	FO	FO	1

SAMÞYKKT
Fróðk. Fróðk. 2112564519
Fróðk. Ólafsson 2303592459

TEKNAÐ NR
145-221-A-01

MÁLNR
1:100

BLAÐ NR
A-01

DAGS
02.11.2004

VERK NR.
145

15/11/04
Stökuvilla ísveigunarmáttáskilninga

15/11/04
HELDINGEFTIRLIT
HAFNARFJÖRÐUR
ÓRÖFUGAVALD
Garpatósi 7 • 210 Garðabæ