


Samþykkt þann

28 FEB 2012

Byggingafultrúinn í Hafnarfirði
F.h. Sigurður Steinar Jónsson

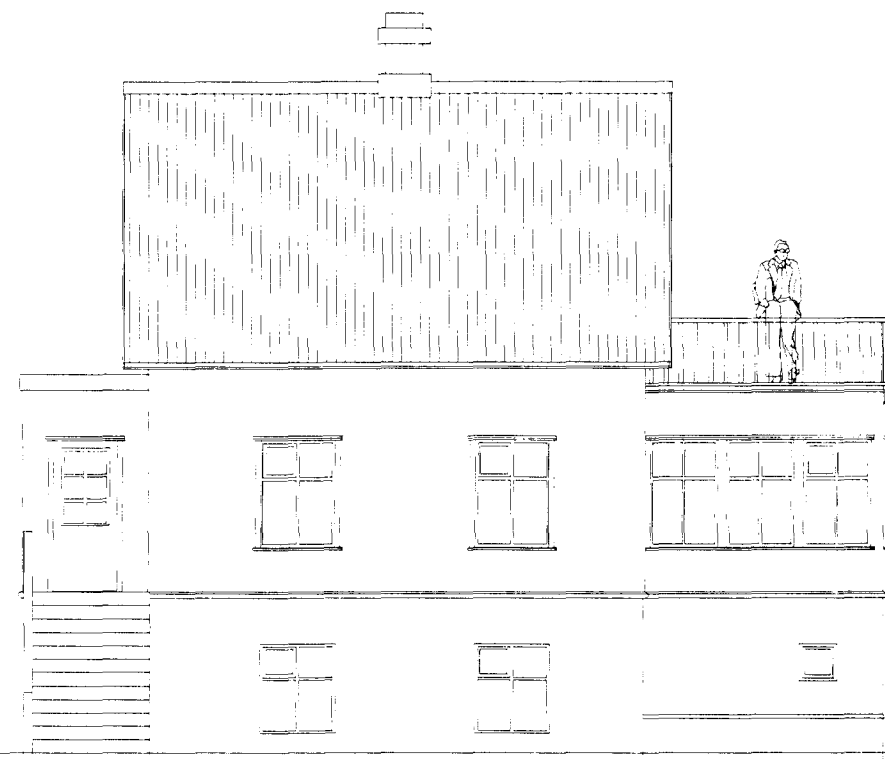

LÓÐARMÖRK

VESTUR 1:100

LÓÐARMÖRK



LÓÐARMÖRK

SUÐUR
1:100


LÓÐARMÖRK



LÓÐARMÖRK

NORÐUR
1:100


LÓÐARMÖRK

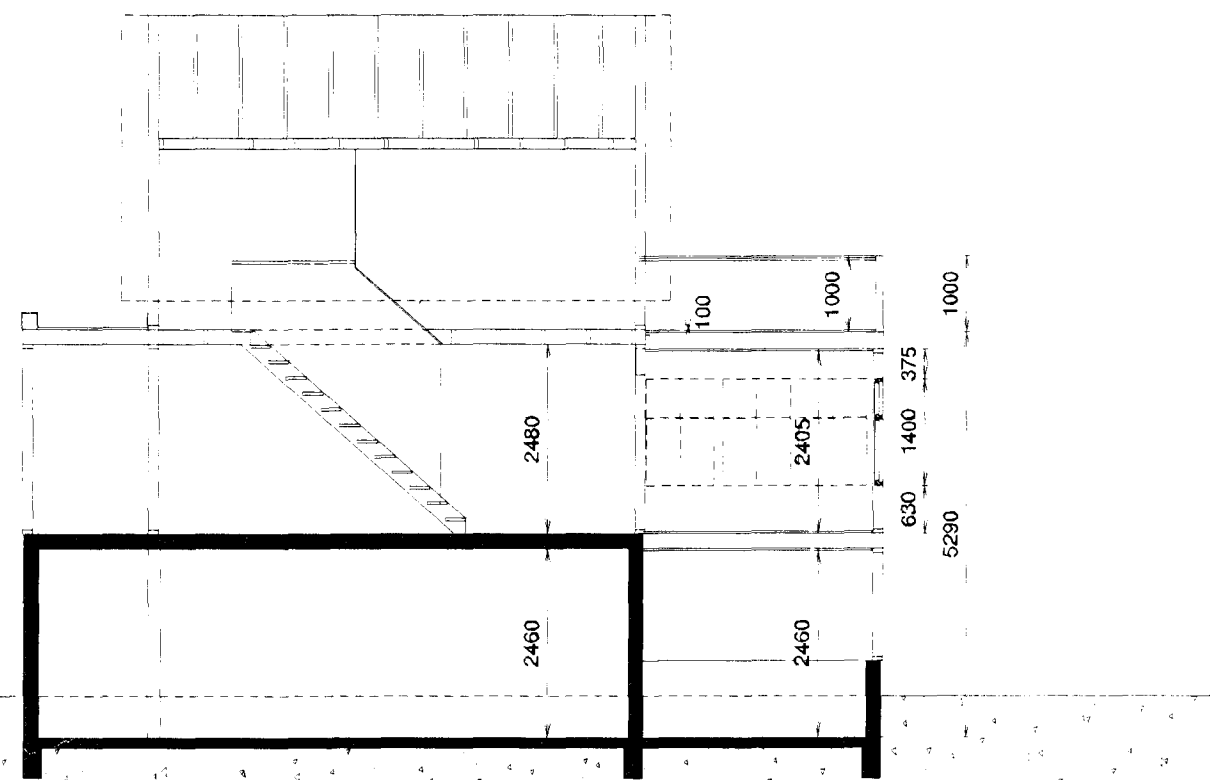

LÓÐARMÖRK

SNID A-A
1:100

LÓÐARMÖRK

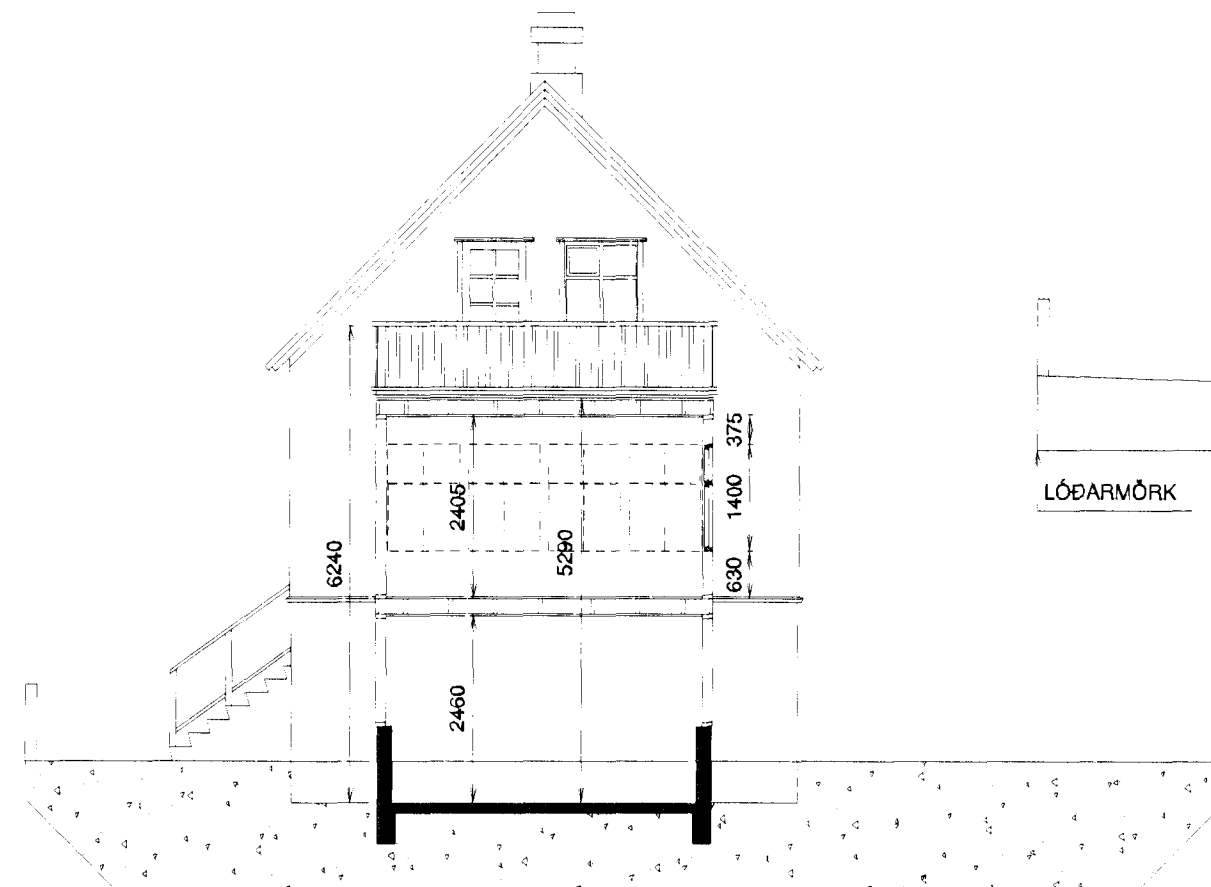


LÓÐARMÖRK

SNID B-B
1:100

LÓÐARMÖRK

VIÐBYGGING:
GÓLF MILLI 1 OG 2 HÆÐAR ER ÚR TIMBRI 45x220 C/C600.
EINANGRUN 200mm STEINULL.
ÚTVEGGJASTOÐIR ERU ÚR TIMBRI 48x148.
EINANGRUN 150mm STEINULL.
GÓLF MILLI 2 OG 3 HÆÐAR (SVALARGÓLF) ER ÚR 45x220 C/C600.
EINANGRUN 200mm STEINULL.
Í SVALARGÓLF ER 2x22mm VATNSHELDUR KRÖSSVIÐUR KLÆDDUR
MEÐ VATNHELDUM DÚK.
ÞAK SKAL LOFTA SBR. 136.4 Í BYGGINGAREGLUGERÐ
GLUGGAR ERU ÚR TIMBRI. TVÖFÖLDU K-GLERI.
Ú-GILDI BYGGINGAHLUTA:
ÚTVEGGJA: 0,8 W/m²
ÞAKS (SVALA) 0,2 W/m²
HITALAGNIR ERU TEKNAR ÚR LAGNAKERFI HÜSSINS.
RAFLAGNIR ERU Í LAGNAGRIND ÚTVEGGJA OG LOFTS.

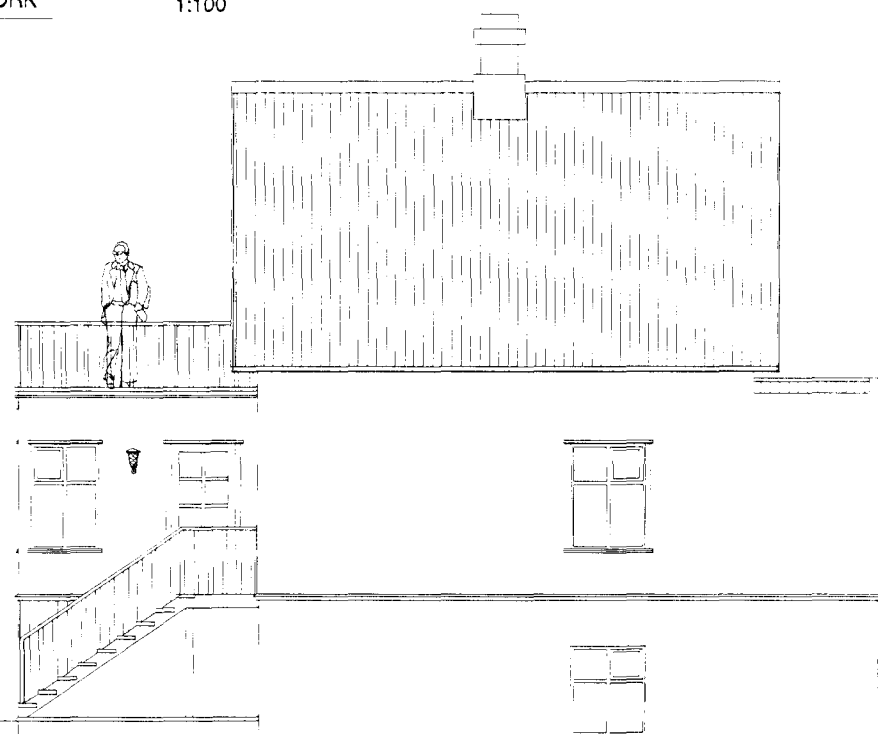

LÓÐARMÖRK

AUSTUR
1:100

LÓÐARMÖRK

SELVOGSGATA 16 HAFNARFIRÐI

VIÐBYGGING VIÐ SUÐUR HLIÐ
ÚTLIT

Mkv. 1:100

Hannað E.V.

Teknað E.V.

Nr.	Dags.	Breyting	Af

Dags. 20.NÓV.2011 Blað

Nr. SELVG16UL

Yfirfarið

ÁRITUN SAMRÆMINGARHÖNNUÐAR

Eyjólfur Valgarðsson
Eyjólfur Valgarðsson Kt:280857-4169

TR.aust s/f
TÆKNIFRÆÐINGARNIR
Eyjólfur Valgarðsson Kt:280857-4169 Sími: 891-7257
evtraust@gmail.is