


Samþykkt þann
28 FEB 2012
 Byggingafulltrúinn í Hafnarfirði
 F.h. Sigurður Steinar Jónsson

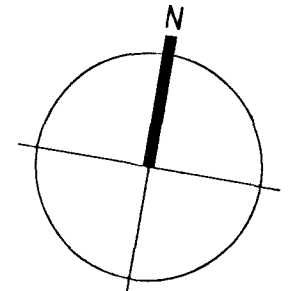


TÁKN

- GN = Gólfniðurfall
- PN = Þakniðurfall
- LR = Loftfræsting
- VLR = Vélknúin loftfræsting
- PK = Póstkassar
- NL = Neyðarfjós
- BO = Björgunarop
- R = Reykskyngjari
- HSL = Handslökkvitæki
- ÚT = Merktur útgangur
- bo = Feilistigi við björgunarop
- = Brunaslanga
- = Stigleðsla
- = Stigleðsla út
- = Stjómstöð brunaviðvörðunarkerfis
- = Inntak
- = Bilastæði fyrir fatlaða
- EI60 = Veggir og hæðaskil
- EI90
- A-EI60
- A-EI120
- REI60
- REI120
- A-REIM120
- E-CS30 = Hurðir
- EI-CS30
- EI-CS60
- E30 = Gluggar

BREYTING


Breyting	Dagsetning	Teiknað	Yfirfarið
1	07.03.2008	GW	RCM
Húsið mjókkæð tilfella, þ.e. rými við austurhlíð anddyri og hvottahús. Gluggasetning breyft á austurhlíð og sett rennihúð út úr stofu á vesturhlíð.			
2	10.11.2011	RCM	KR
Breyting á gluggum og úllhurðum.			

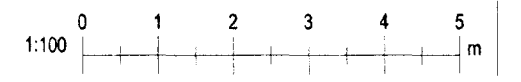

KRark Kristinn Ragnarsson arkitekt ehf.
 Suðurlandsbraut 4a - 3.hæð - 108 Reykjavík - Ísland
 S. 564.2255 . Fax. 544.4225
 Kt. 581298.3589 . www.krark.is . krark@krark.is

Kvistavellir 27
 Hafnarfjörður
 Grunmynd

Verknúmer:	06094IE	Verkefnastjóri:	RCM
Hönnun:	KR	Teiknað:	MML, MES, GW
Yfirfarið:	KR	Samþykkt:	Kristinn Ragnarsson Kt. 581298.3589
Mælikvarði:	1:100	Dagsetning:	14.05.2007
Skrá:	06094IE.A101.dwg	Blað:	A101

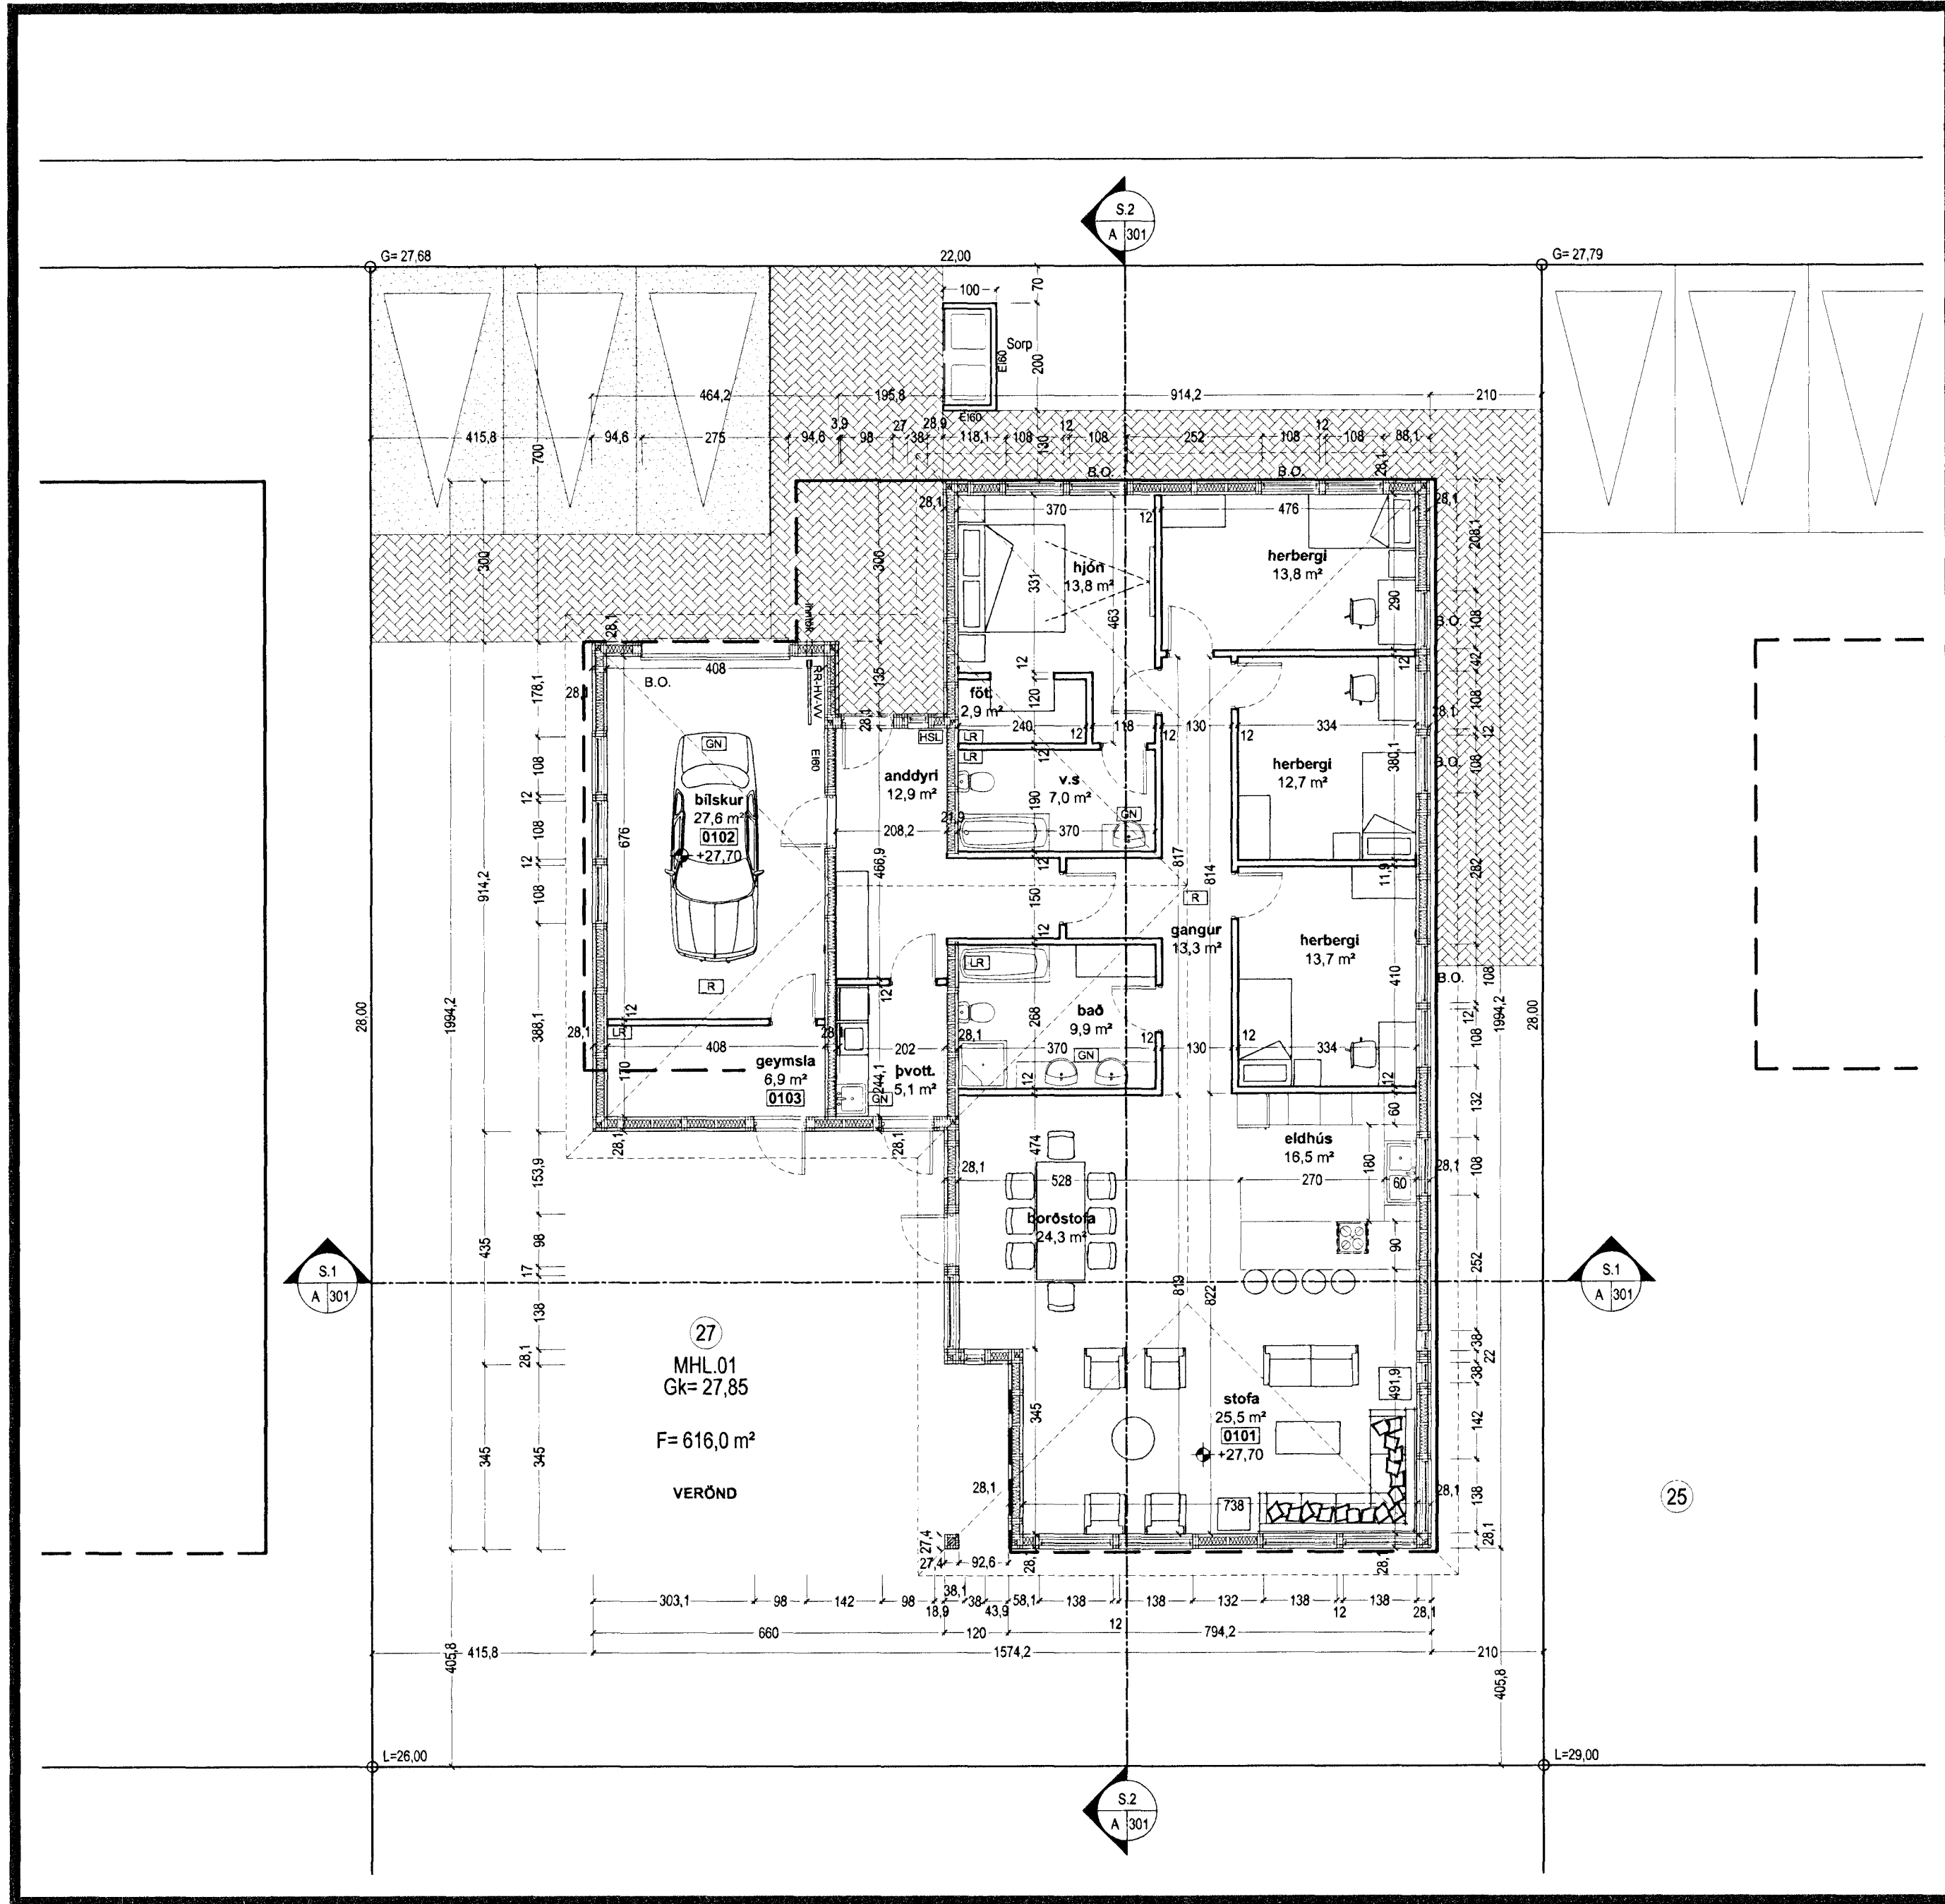

Grunmynd 1:100

Sævi: 11.11.2011 14:03:11

Copyright © KRark