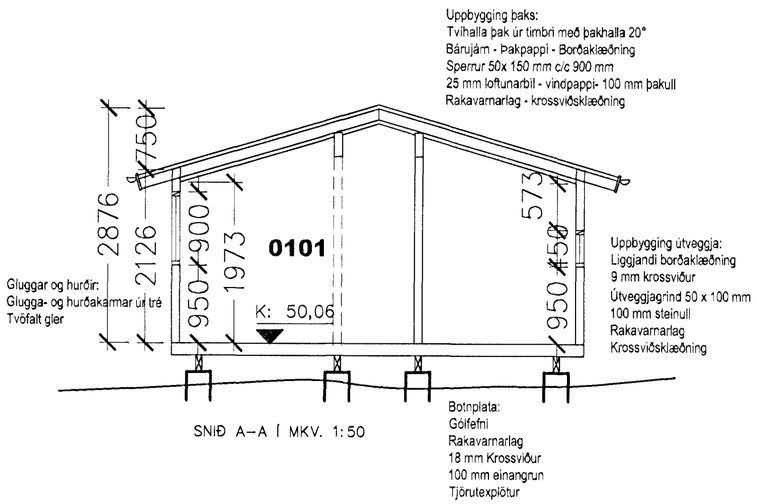

SNIÐ A–A Í MKV. 1:50

BYGGINGARLÝSING:

FESTING OG FRÁGANGUR:

ALLIR BOLTAR OG FESTINGAR EIGA AÐ VERA HEITGALVANHÚÐAÐAR. VANDA SKAL ALLAR FESTINGAR OG SKULU ÞÆR VERA TRAUSTAR.

TIMBUR Í GÓLF, VEGGI OG ÞAK SKAL VERA AF GERÐ T1 EÐA BETRA.

UNDIRSTÖÐUR:

HÚSIÐ HVÍLIR Á 4 stk. 75x200mm, DREGURUM SEM GANGA FRAM EFTIR ENDILÖNGU HÚSINU. DREGARARNIR SKULU FESTIR Í STEYPTAR STÖLPA/UNDIRSTÖÐUR, SEM HVÍLA Á FASTRI UNDIRSTÖÐU.

GÓLF:

50x100mm GÓLFBITAR TENGJAST 50x100mm RAMMA SEM UMLYKUR GÓLFGRINDINA. BITARNIR SKULU FESTIR VIÐ GÓLFRAMMANN OG DREGARANA MEÐ BMF VINKLUM 65x65 ÁN STYRKINGAR OG FESTAST MEÐ 2x4 4,0/40 KAMBSAUM. UNDIR GÓLFRAMMANN SKAL SKRÚFAÐUR 9mm VATNSÞOLINN KROSSVIÐUR. 100mm STEINULLAREINANGRUN KEMUR SÍÐAN MILLI GÓLFBITANNA. OFAN Á GÓLFBITANA KEMUR 0,2mm RAKASPERRUPLAST OG 22mm RAKAHELDAR, NÓTAÐAR, SPÓNAPLÖTUR SEM SKÚFAÐAR SKULU FASTAR OFNAN Í GÓLFBITANA.

VEGGIR:

STOÐIR Í VEGGJUM (50x100mm, c/c 600mm) SKULU FESTAR AÐ OFAN OG NEÐAN MEÐ BMF VINKLUM 65x65, ÁN STYRKINGAR, OG FESTAST MEÐ 2x4 4,0/40 KAMBSAUM. VEGGIR SKULU FESTIR VIÐ GÓLFRAMMANN MEÐ 6,0/90 SKRÚFUM c/c 600mm. GAFLREIM SKAL AUK ÞESS FESTAST NIÐUR Í DREGARA MEÐ FRÖNSKUM SKRÚFUM 12,0/200. VEGGIR SKULU HEIL KLÆÐAST MEÐ 9mm VATNSÞOLNUM KROSSVIÐ SEM SKAL ÞÉTTSKRÚFAST MEÐ 4,0/45 c/c 200mm. UTANÁ KROSSVIÐ KOMA LÁRÉTTIR LISTAR 24x48mm. Á LISTA KOMI STANDANDI BANDSÖGUÐ 19mm VATNSKLÆÐNING. KLÆÐNINGIN SKAL NELGD UTAN Á LISTANA.

EIRÁFELLA KOMI YFIR ENDATRÉ VATNSKLÆÐNINGAR Á GÖFLUM.

ÚTVEGGIR SKULU EINANGRAÐIR MEÐ 100mm STEINULLAREINGRUN. INNAN VIÐ EINAGRUN KOMI 0,2mm RAKASPERRUPLAST. INNAN Á PLAST KOMI 24x48mm LISTAR OG STANDANDI PALNELKLÆÐNING.

ÞAK:

ÞAK HVÍLIR Á 2 stk. 295x65 DREGURUM ÚR LÍMTRÉ SEM GANGA EFTIR ENDILÖNGU HÚSINU. SPERRUR 50x150, c/c 600mm, SKULU FESTAR SAMAN Í MÆNI MEÐ KROSSVIÐARÁFELLU BEGGJA VEGNA FESTUM MEÐ 8x2, 3" NÖGLUM. SPERRUR SKULU FESTAR VIÐ REIM OFAN Á VEGG MEÐ BMF VINKLUM 90x90 MEÐ STYRKINGUM OG FESTAST MEÐ 2x6 4,0/40 KAMBSAUM. VIÐ LÍMTRÉ SKULU SPERRUR FESTAR MEÐ BMF VINKLUM 90x35 ÁN STYRKINGAR OG FESTAST MEÐ 2x4 4,0/40 KAMBSAUM. ÞAK SKAL KLÆTT MEÐ 18mm VATNSÞOLNUM NÓTUÐUM KROSSVIÐ, SEM NEGLIST Á SPERRUR MEÐ 3" SAUM c/c 200mm. ÞAKIÐ SKAL KLÆTT MEÐ ÞAKPAPPA OG SÍÐAN KLÆTT MEÐ PAPPASKÍFUM. FESTINGAR Á PAPPASKÍFUM SKULU VERA SAMKVÆMT LEIÐBEININGUM FRAMLEIÐANDA. MILLI SPERRA KOMI 125mm STEINULLAREINANGRUN KLÆDD MEÐ VINDÞAPPA AÐ OFANVERÐU. LOFTRAUFARNAR OFAN VINÞAPPANS SKULU OPNAR Í BÁÐA ENDA Á HVERJU SPERRUBILI MEÐFRAM KROSSVIÐARKLÆÐNINGU ÚTVEGGJA. LOFTRAUFARNAR SKULU KLÆDDAR AÐ UTANVERÐU MEÐ FLUGNANETI. NEÐAN Á EINGRUN SKAL SETJA 0,2mm RAKASPERRUPLAST. NEÐAN Á PLAST KOMI STANDANDI PALNELKLÆÐNING.

Samþykkt þann
28 FEB 2012
Byggingafulltrúinn í Hafnarfirði
F.h. Sigurður Steinar Jónsson

Stærðir:

Landnúmer: 123152 Staðgreinir: 99986492

Sléttuhlíð F2 í landi Hafnarfjarðar.

	Brúttó flatarmál	Brúttó rúmmál
Frístundahús	48,0 m²	129,6 m³
Flatarmál lóðar alls:	4.160,0 m²	

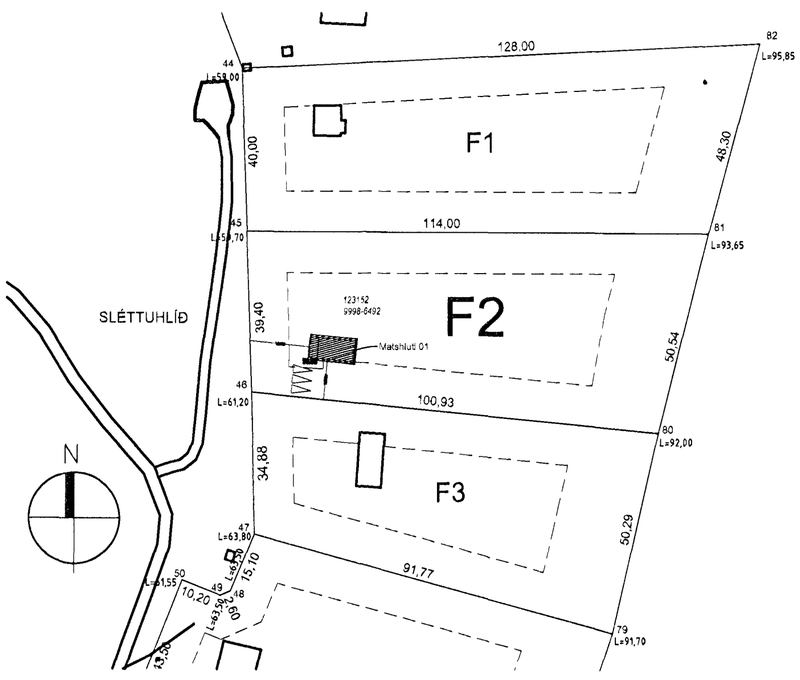

AFSTÖÐUMYND Í MKV.: 1:1000

LÓÐ: 4.768,3 m²
Staðgreinir: 99986492
Landnúmer: 123152

Dags.	Breytingar

Sléttuhlíð F2

Aðaluppdráttur
Frístundahús

Teikniheiti:	Afstöðumynd, snið og byggingalýsing	Mkv.: 1: 100	Sigurður H. Ólafsson Byggingafræðingur BFI Kt: 240268-5829
Verknr. 0611	Dags. 24. ágúst 2011	Teikn.nr. (99)2.02	
A	Teiknað: shól		

© Teikn.
ÖLL AFNOT OG AFRITUN TEIKNINGAR, AÐ HLUTA EÐA Í HEILD, ER HÁÐ SKRIFLEGU LEYFI HÖFUNDA