


**NEYSLUVARNSLAGNIR  
SKÝRINGAR**

NEYSLUVATNSLAGNIR ERU AqUATHERM 16mm Í IDRÁTTARRÖRI  
EINGÖNGU SKAL NOTA LAGNAEFNI VIÐURKENNT AF  
RANNSÓKNARSTOFNUN BYGGINGARÍÐNADARINS.  
LAGNIR, TENGIDÓSIR OG DEILIGRINDUR SKULU VERA FRÁ  
SAMMA FRAMLEIÐANDA OG PASSA SAMAN.  
SETJA SKAL FESTINGAR Á LAGNIR c/c 150 cm, VIÐ  
BEYGJUR SKAL SETJA 3 FESTINGAR.  
BEYGJURADIUS SKAL ÁVALLT VERA STERRI EN 5 • YTRA  
ÞVERMÁL PÍPNA.  
ÞRÝSTIÞRÓFUN Á PLASTLÖGNUM SKIPTIST Í 2 LOTUR FYRRI  
LOTA ER FRAMKVÉMD Í 1 KLUKKUSTUND OG ER ÞRÝSTINGUR  
15 BÄR FYRIR NEYSLUVATNI.  
SEINNI LOTAN ER GERÐ Í BEINU FRAMHALDI AF FYRRI LOTU  
OG SAMI ÞRÝSTINGUR NOTADUR SEINNI LOTA SKAL STANDA Í  
2 KLUKKUSTUNDIR.  
FYLLA SKAL ÚT PRÓFUNARBLAÐ SEM SÝNIR NIÐURSTÖÐUR  
PRÓFUNAR.


GRUNNMYND 5 HÆÐAR 1:50

VATNSLAGNIR  
16mm FRÁ AqUATHERM  
Í IDRÁTTARRÖRI

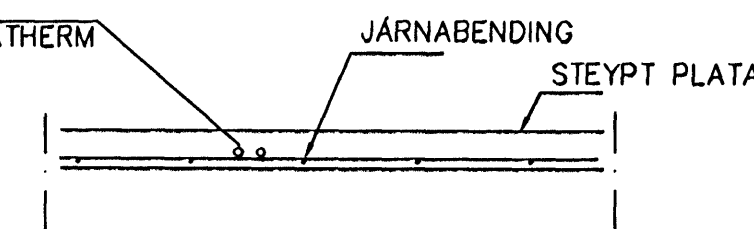

LAGNIR, SNID, 1:20

23.8.2005

Br.	Dags.	Eðli breytinga	Sign
EINIVELLIR 5 HAFNARFIRÐI			
IDRÁTTARÖR FYRIR VATNSLAGNIR 5 HÆÐAR			
MKV. 1:50 1:20			
DAGS. NÓV. 2005			
VERK NR. 2512			
TEIKN. NR. 2-14			
HANNAÐ SIG. ÞORLEIFSS. KT. 241148-3009			
TEIKNAD G.H.			
YFIRFARID			
 <b>TÆKNIJÓNUSTA SIGURÐAR ÞORLEIFSSONAR ehf</b> STRANDGÖTU 11 220 HAFNARFIRÐI Sími 555-4255 FAX 565-2875 E-mail taeknijonusta@islandia.is kt: 440693-2539			