
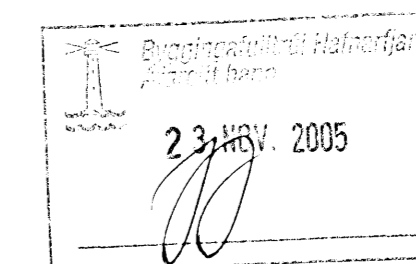


**NEYSLUVATNSLAGNIR  
SKÝRINGAR**

NEYSLUVATNSLAGNIR ERU AQUATHERM 16mm Í IDRÁTTARRÖRI  
EINGÖNGU SKAL NOTA LAGNAEFNI VIDURKENNT AF  
RANNSÓKNARSTOFNUN BYGGINGARINDADARINS.  
LAGNIR, TENGIDÓSIR OG DEILGRINDUR SKULU VERA FRÁ  
SAMMA FRAMLEIÐANDA OG PASSA SAMAN.  
SETJA SKAL FESTINGAR Á LAGNIR c/c 150 cm, VID  
BEYGIJUR SKAL SETJA 3 FESTINGAR.  
BEYGIJURRÁDIUS SKAL ÁVALLT VERA STÆRRI EN 5 \* YTRA  
ÞVERMÁL PÍPNA.  
ÞRÝSTIÞRÖFUN Á PLASTLÖGNUM SKIPTIST Í 2 LOTUR FYRRI  
LOTA ER FRAMKVÆMD Í 1 KLUKKUSTUND OG ER ÞRÝSTINGUR  
15 BAR FYRIR NEYSLUVATN.  
SEINNI LOTAN ER GERÐ Í BEINU FRAMHALDI AF FYRRI LOTU  
OG SAMI ÞRÝSTINGUR NOTAÐUR SEINNI LOTU SKAL STANDA Í  
2 KLUKKUSTUNDIR.  
FYLLA SKAL ÚT ÞRÖFUNARBLAÐ SEM SÝNIR NIÐURSTÖÐUR  
ÞRÖFUNAR.

GRUNNMYND 2 HÆÐAR 1:50

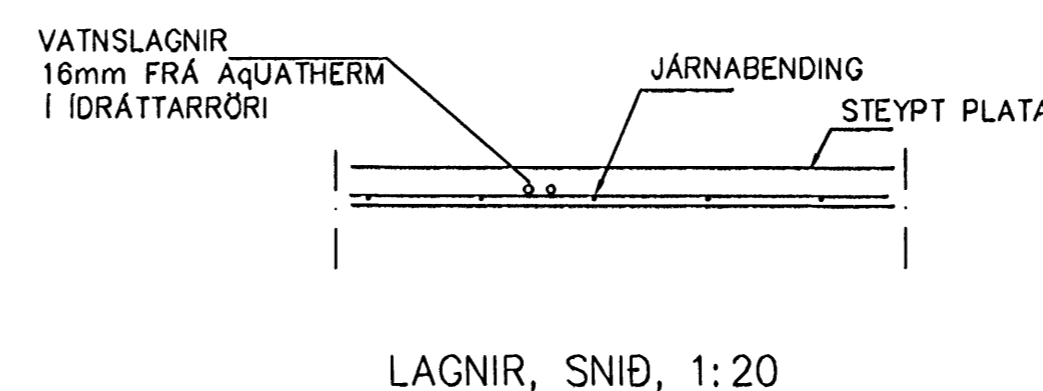

Br.	Dags.	Eðli breytinga	Sign
EINIVELLIR 5 HAFNARFIRÐI			
IDRÁTTARÖR FYRIR VATNSLAGNIR 2 HÆÐAR			
MKV. 1:50 1:20			
DAGS. NÓV. 2005			
VERK NR. 2512			
TEIKN. NR. 2-08			
HANNAÐ SIG. ÞORLEIFSS. KT. 241148-3009			
TEIKNAD G.H.			
YFIRFARIÐ			
<b>TÆKNIJÓNUSTA</b> SIGURDAR ÞORLEIFSSONAR ehf STRANDGÖTU 11 220 HAFNARFIRÐI Sími 555-4255 FAX 555-2875 E-mail taeknihjonusta@islandia.is kt: 440693-2539			