


LAGNIR, SNID, 1:20

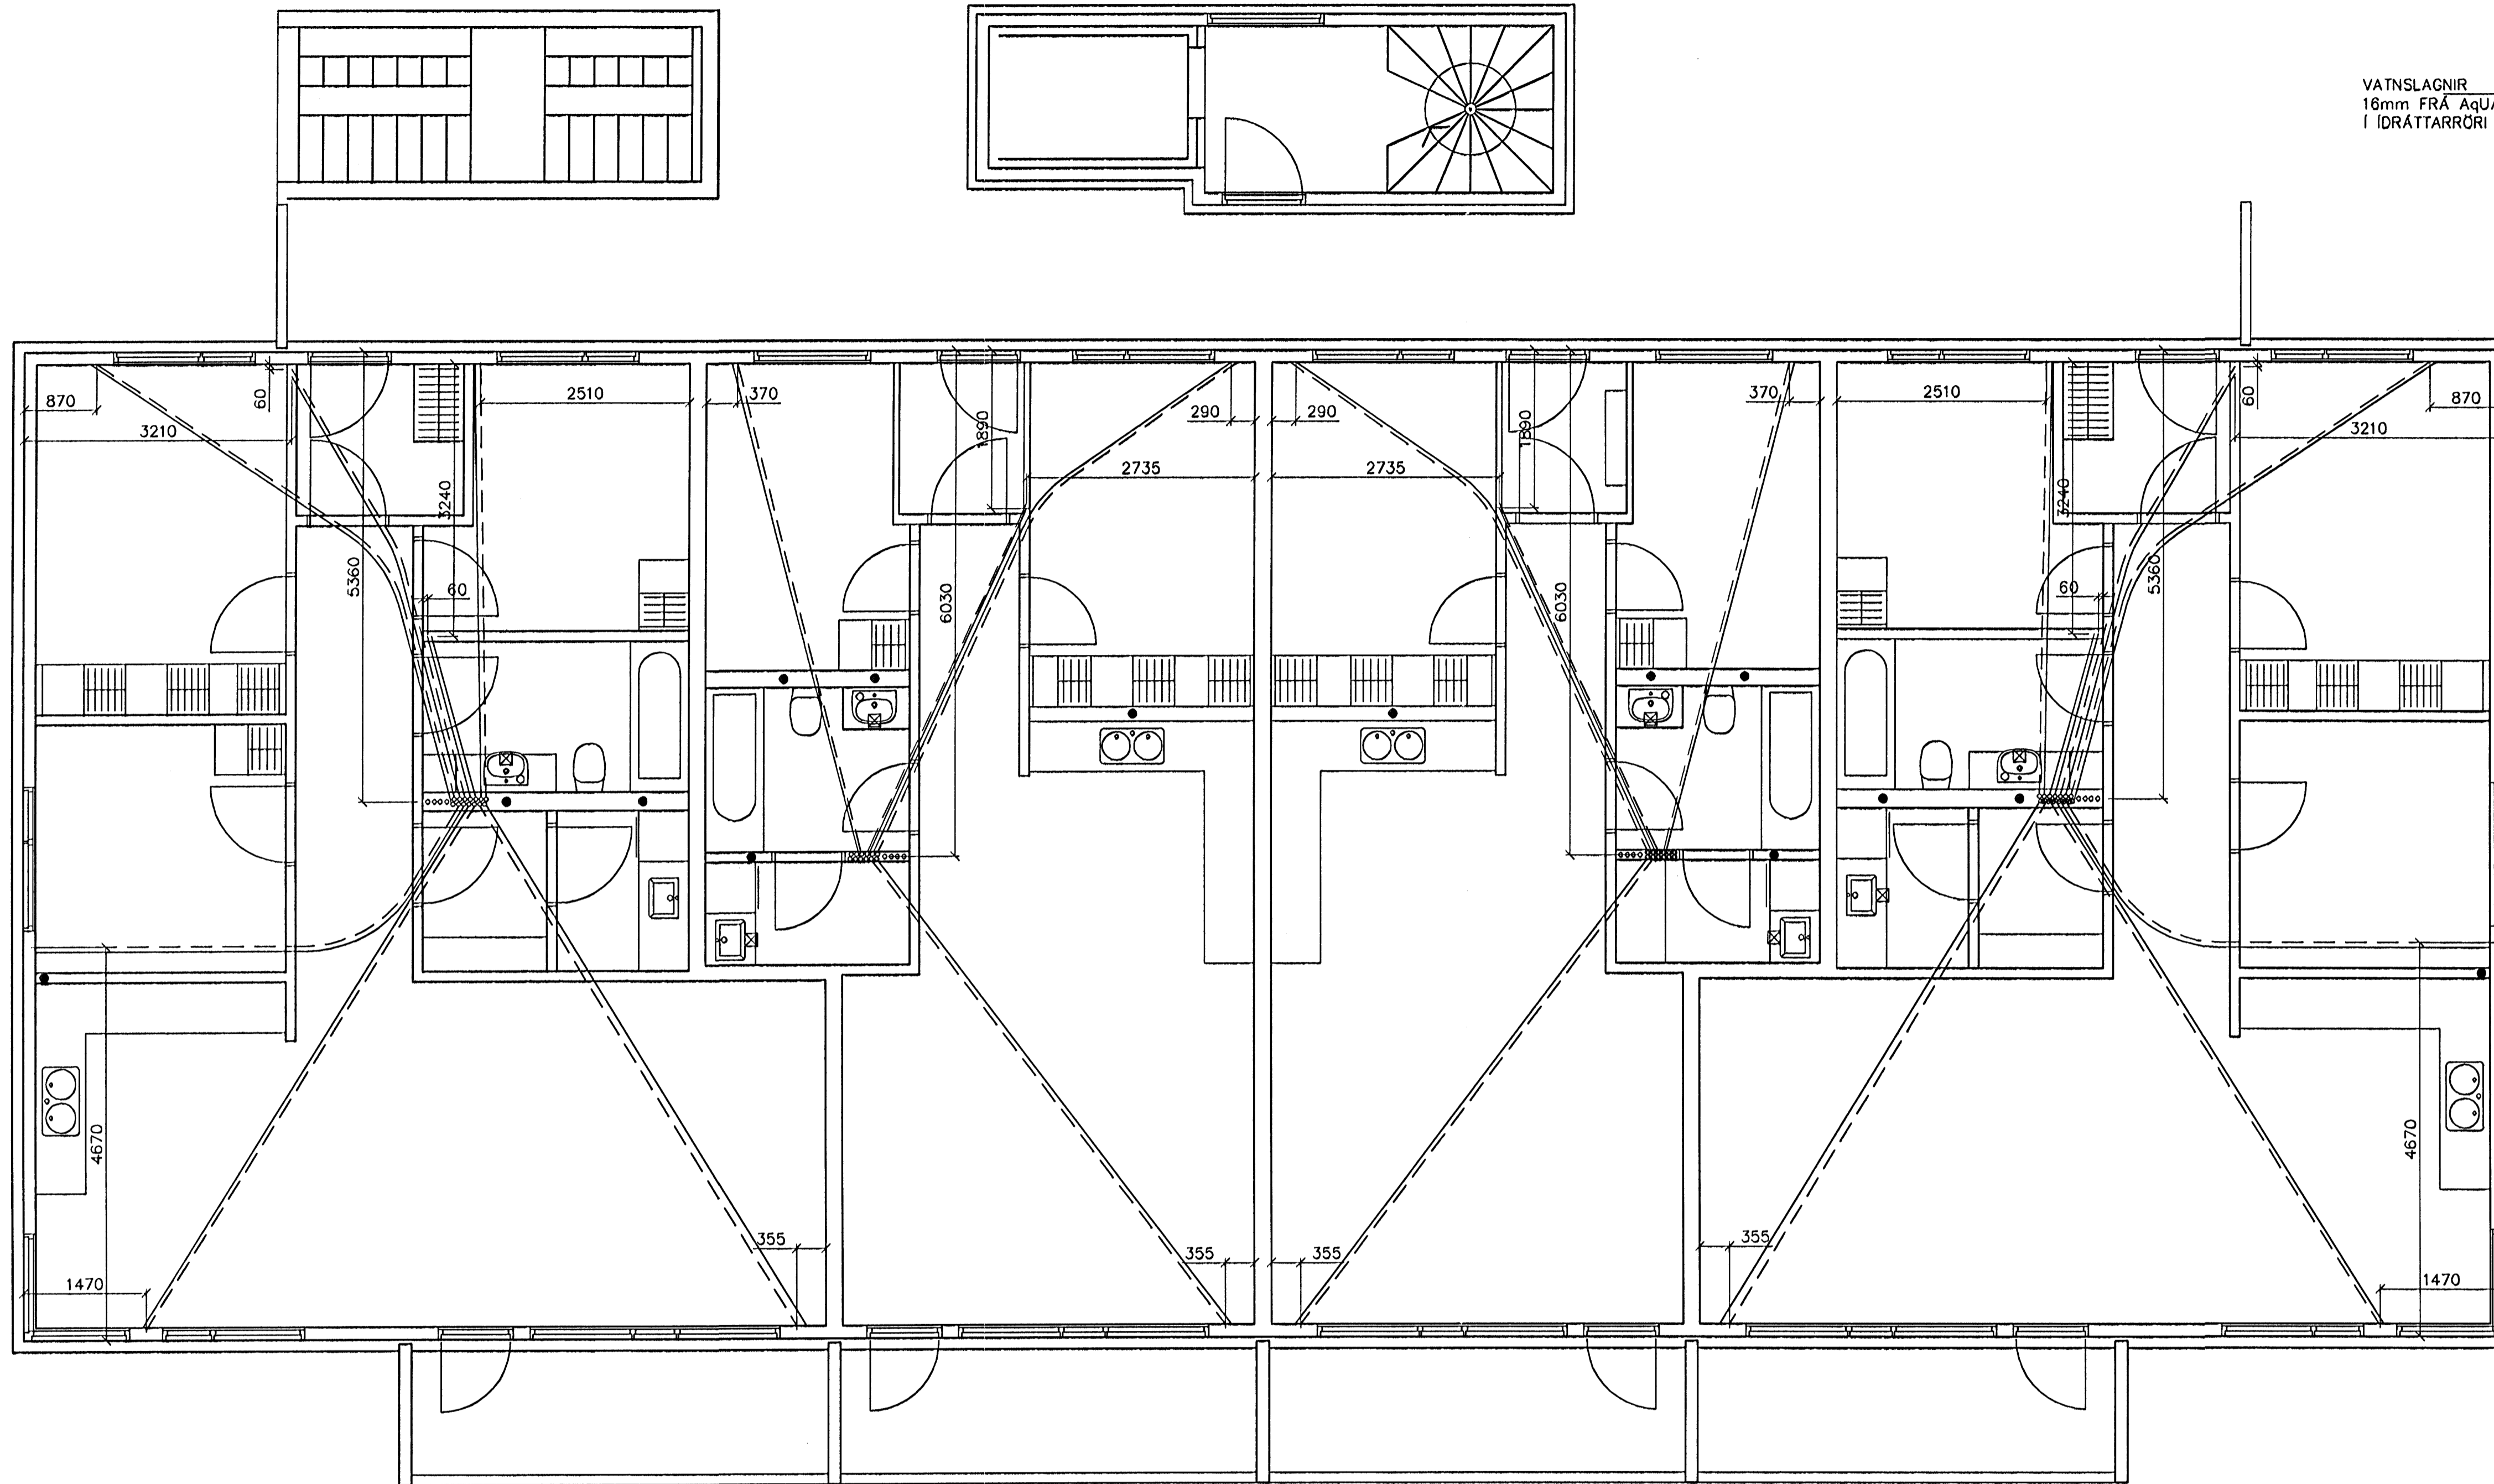

GRUNNMYND 1 HÆÐAR 1:50


NEYSLUVARNSLAGNIR SKÝRINGAR

HITALAGNIR ERU AQUATHERM 16mm I IDRÁTTARRÖRI. EINGÖNGU SKAL NOTA LAGNAEFNI VIÐURKENNT AF RANNSÓKNARSTOFNUN BYGGINGARIDNADARINS. LAGNIR, TENGIDÓSIR OG DEILIGRINDUR SKULU VERA FRÁ SAMMA FRAMLEIÐANDA OG PASSA SAMAN. SETJA SKAL FESTINGAR Á LAGNIR c/c 150 cm. VIÐ BEYGJUR SKAL SETJA 3 FESTINGAR. BEYGJURRADIUS SKAL ÁVALLT VERA STÆRRI EN 5 • YTRA ÞVERMÁL PÍPNA. ÞRÝSTIÞRÖFUN Á PLASTLÖGNUM SKIPTIST I 2 LOTUR FYRRI LOTI ER FRAMKVÆMD I 1 KLUKKUSTUND OG ER ÞRÝSTINGUR 15 BAR FYRIR NEYSLUVATN. SEINNI LOTAN ER GERÐ I BEINU FRAMHALDI AF FYRRI LOTU OG SAMI ÞRÝSTINGUR NOTAÐUR SEINNI LOTI SKAL STANDA I 2 KLUKKUSTUNDIR. FYLLA SKAL ÓT ÞRÖFUNARBLAD SEM SÝNIR NIÐURSTÖÐUR ÞRÖFUNAR.



LAGNIR, SNID, 1:20

23. NOV. 2005

Br.	Dags.	Eðli breytinga	Sign
EINIVELLIR 5 HAFNARFIRÐI			
IDRÁTTARÖR FYRIR HITALAGNIR 1 HÆÐAR			
MKV. 1:50 1:20			
DAGS. NÓV. 2005			
VERK NR. 2512			
TEIKN. NR. 2-07			
HANNAD SIG. ÞORLEIFSS. KT. 241148-3009			
TEIKNAD G.H.			
YFIRFARID			
 TÆKNIPJÓNUSTA SIGURÐAR ÞORLEIFSSONAR ehf STRANDGÖTU 11 220 HAFNARFIRÐI Sími 555-4255 FAX 555-2875 E-mail taeknipjonususta@islandia.is kt: 440693-2539			