


**FRÆRENNSLISLAGNIR  
SKÝRINGAR**

Frærennislagnir ofan botnpiötu skulu vera úr RAU-P.P (polypropylen), hljóðeinangrandi lagnir. Skýting lagna skal vera á málum með þéttirringjum. Við skýtingu lagna skal þess gætt að þensla í lögnum verði í málustykkjum. Fjarlægð milli festinga skal ekki vera meiri en Lærettar lagnir 10\*D Löörettar lagnir 20\*D D = þvernmál lagna. Einangra skal falpípur með 30 mm steinull og vefja með plastfólú.

RÚMMYND FRÆRENNSLISLAGNA 1:50

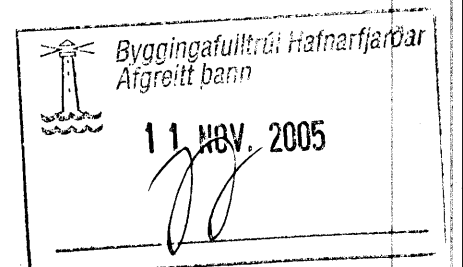

BR.	DAGS.	EDU BREITINGA	SIGN.
<b>EINIVELLIR 7 HAFNARFIRÐI</b>			
RÚMMYND FRÆRENNSLISLAGNA			
MKV 1:50			
DAGS.	OKT. 2005		
VERK NR.	2508		
TEIKN. NR.	2-20AB		
HANNAÐ	SIG. ÞORLEIFSS.KT241148-3009		
TEIKNAD	G.H.		
YFIRPARIÐ			
TEKNIÞJÓNUSTA SIGURDAR ÞORLEIFSSONAR ehf			
STRANDGÖTU 11-220 HAFNARFIRÐI-SÍMI 555-7255			