


**FRÆRENNSLISLAGNIR
SKÝRINGAR**

Frærennislagnir ofan botnplötu skulu vera af RAU-P.P (polypropylen), hljóðeinangrandi lagnir. Skeyting lagna skal vera á múffum með þéttihringjum. Við skeytingu lagna skal þess gætt að þensla í lögnum verði í múffustykkjum. Fjarlægð milli festinga skal ekki vera meiri en Lóðrettar lagnir 10*D Lóðrettar lagnir 20*D D=Þvermál lagna Einangra skal fallþpur með 30 mm steinull og vefja með plastfölu

RÚMMYND FRÆRENNSLISLAGNA 1:50

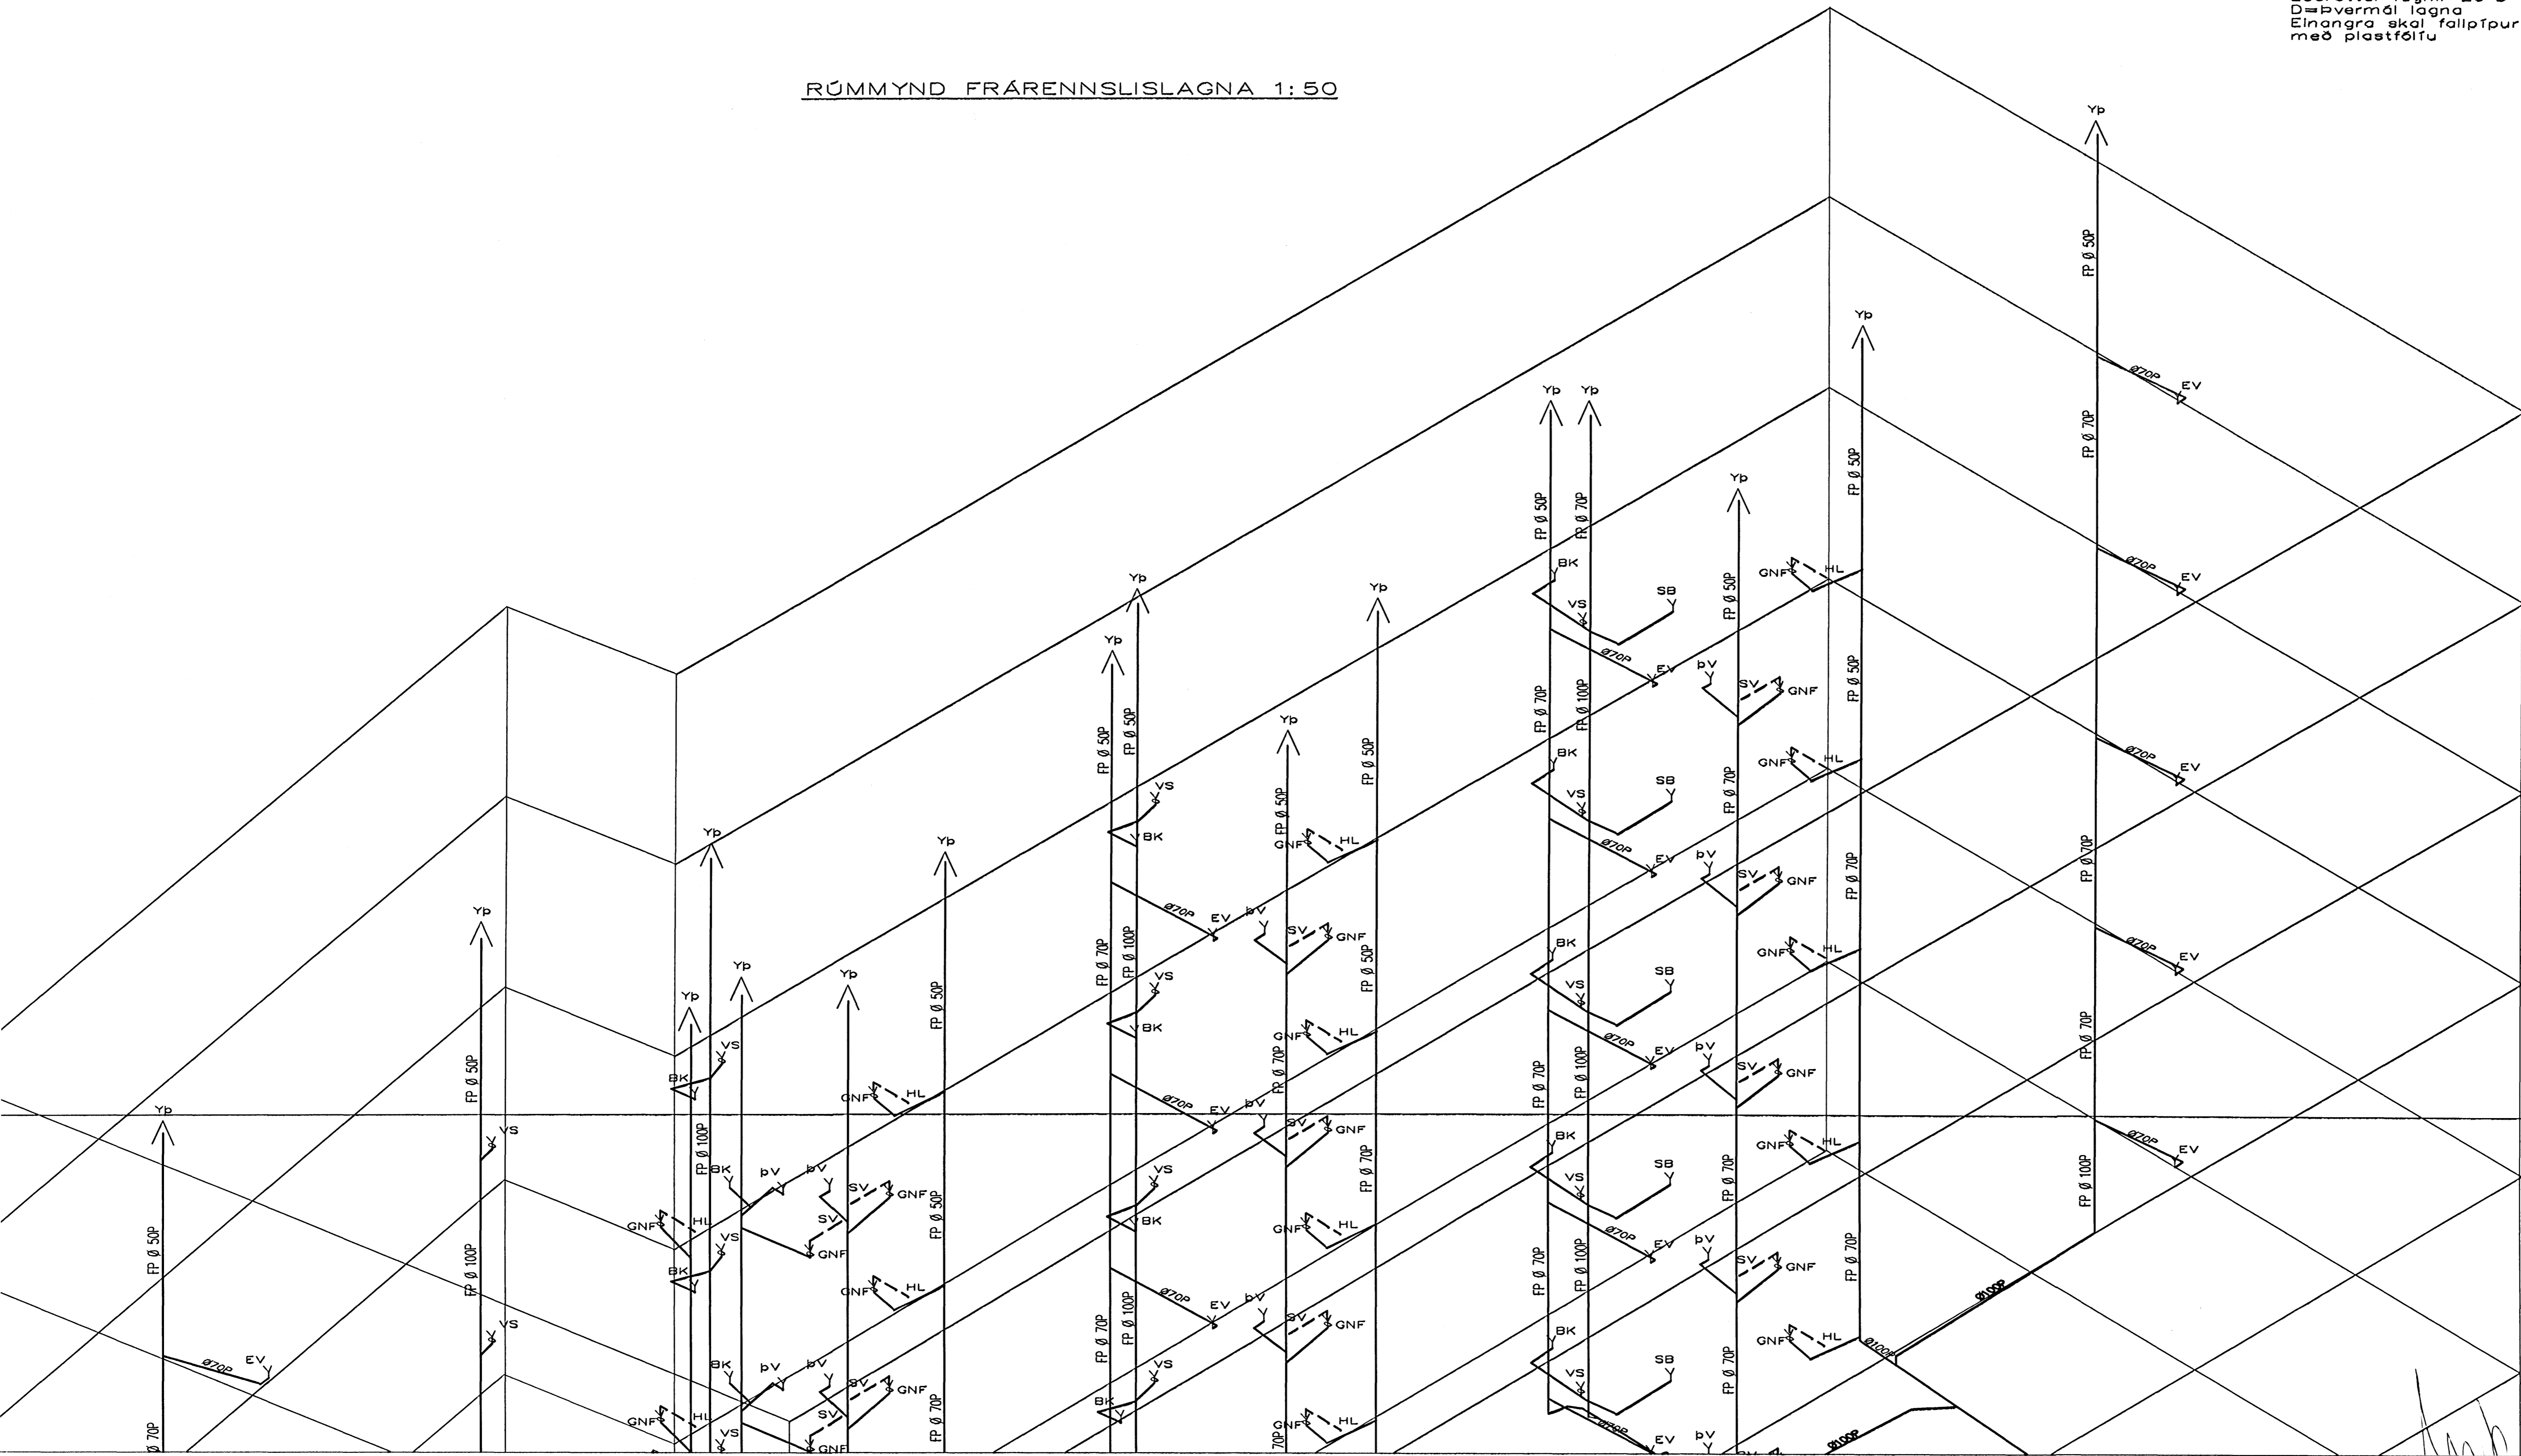

Byggingafultrúi Hafnarfjarðar
Afgreitt bann
11 NOV. 2005

BR.	DACS.	EDLI BREITIN
EINIVELLIR 7 HAFNARFJARD		
RÚMMYND FRÆRENNSLISLAGNA		
MKV 1:50		
DACS.	OKT 2005	
VERK NR.	2508	
TEIKN. NR.	2-20A	
HANNAÐ	SIG. ÞORLEIFSSON	
TEIKNAD	G.H.	
YFIRFARID		
TEKNIÞJÓNUSTA SIGURDAR ÞORLEIFSSON STRANDGÖTU 11-220 HAFNARFJARD		