


Úr Gildi

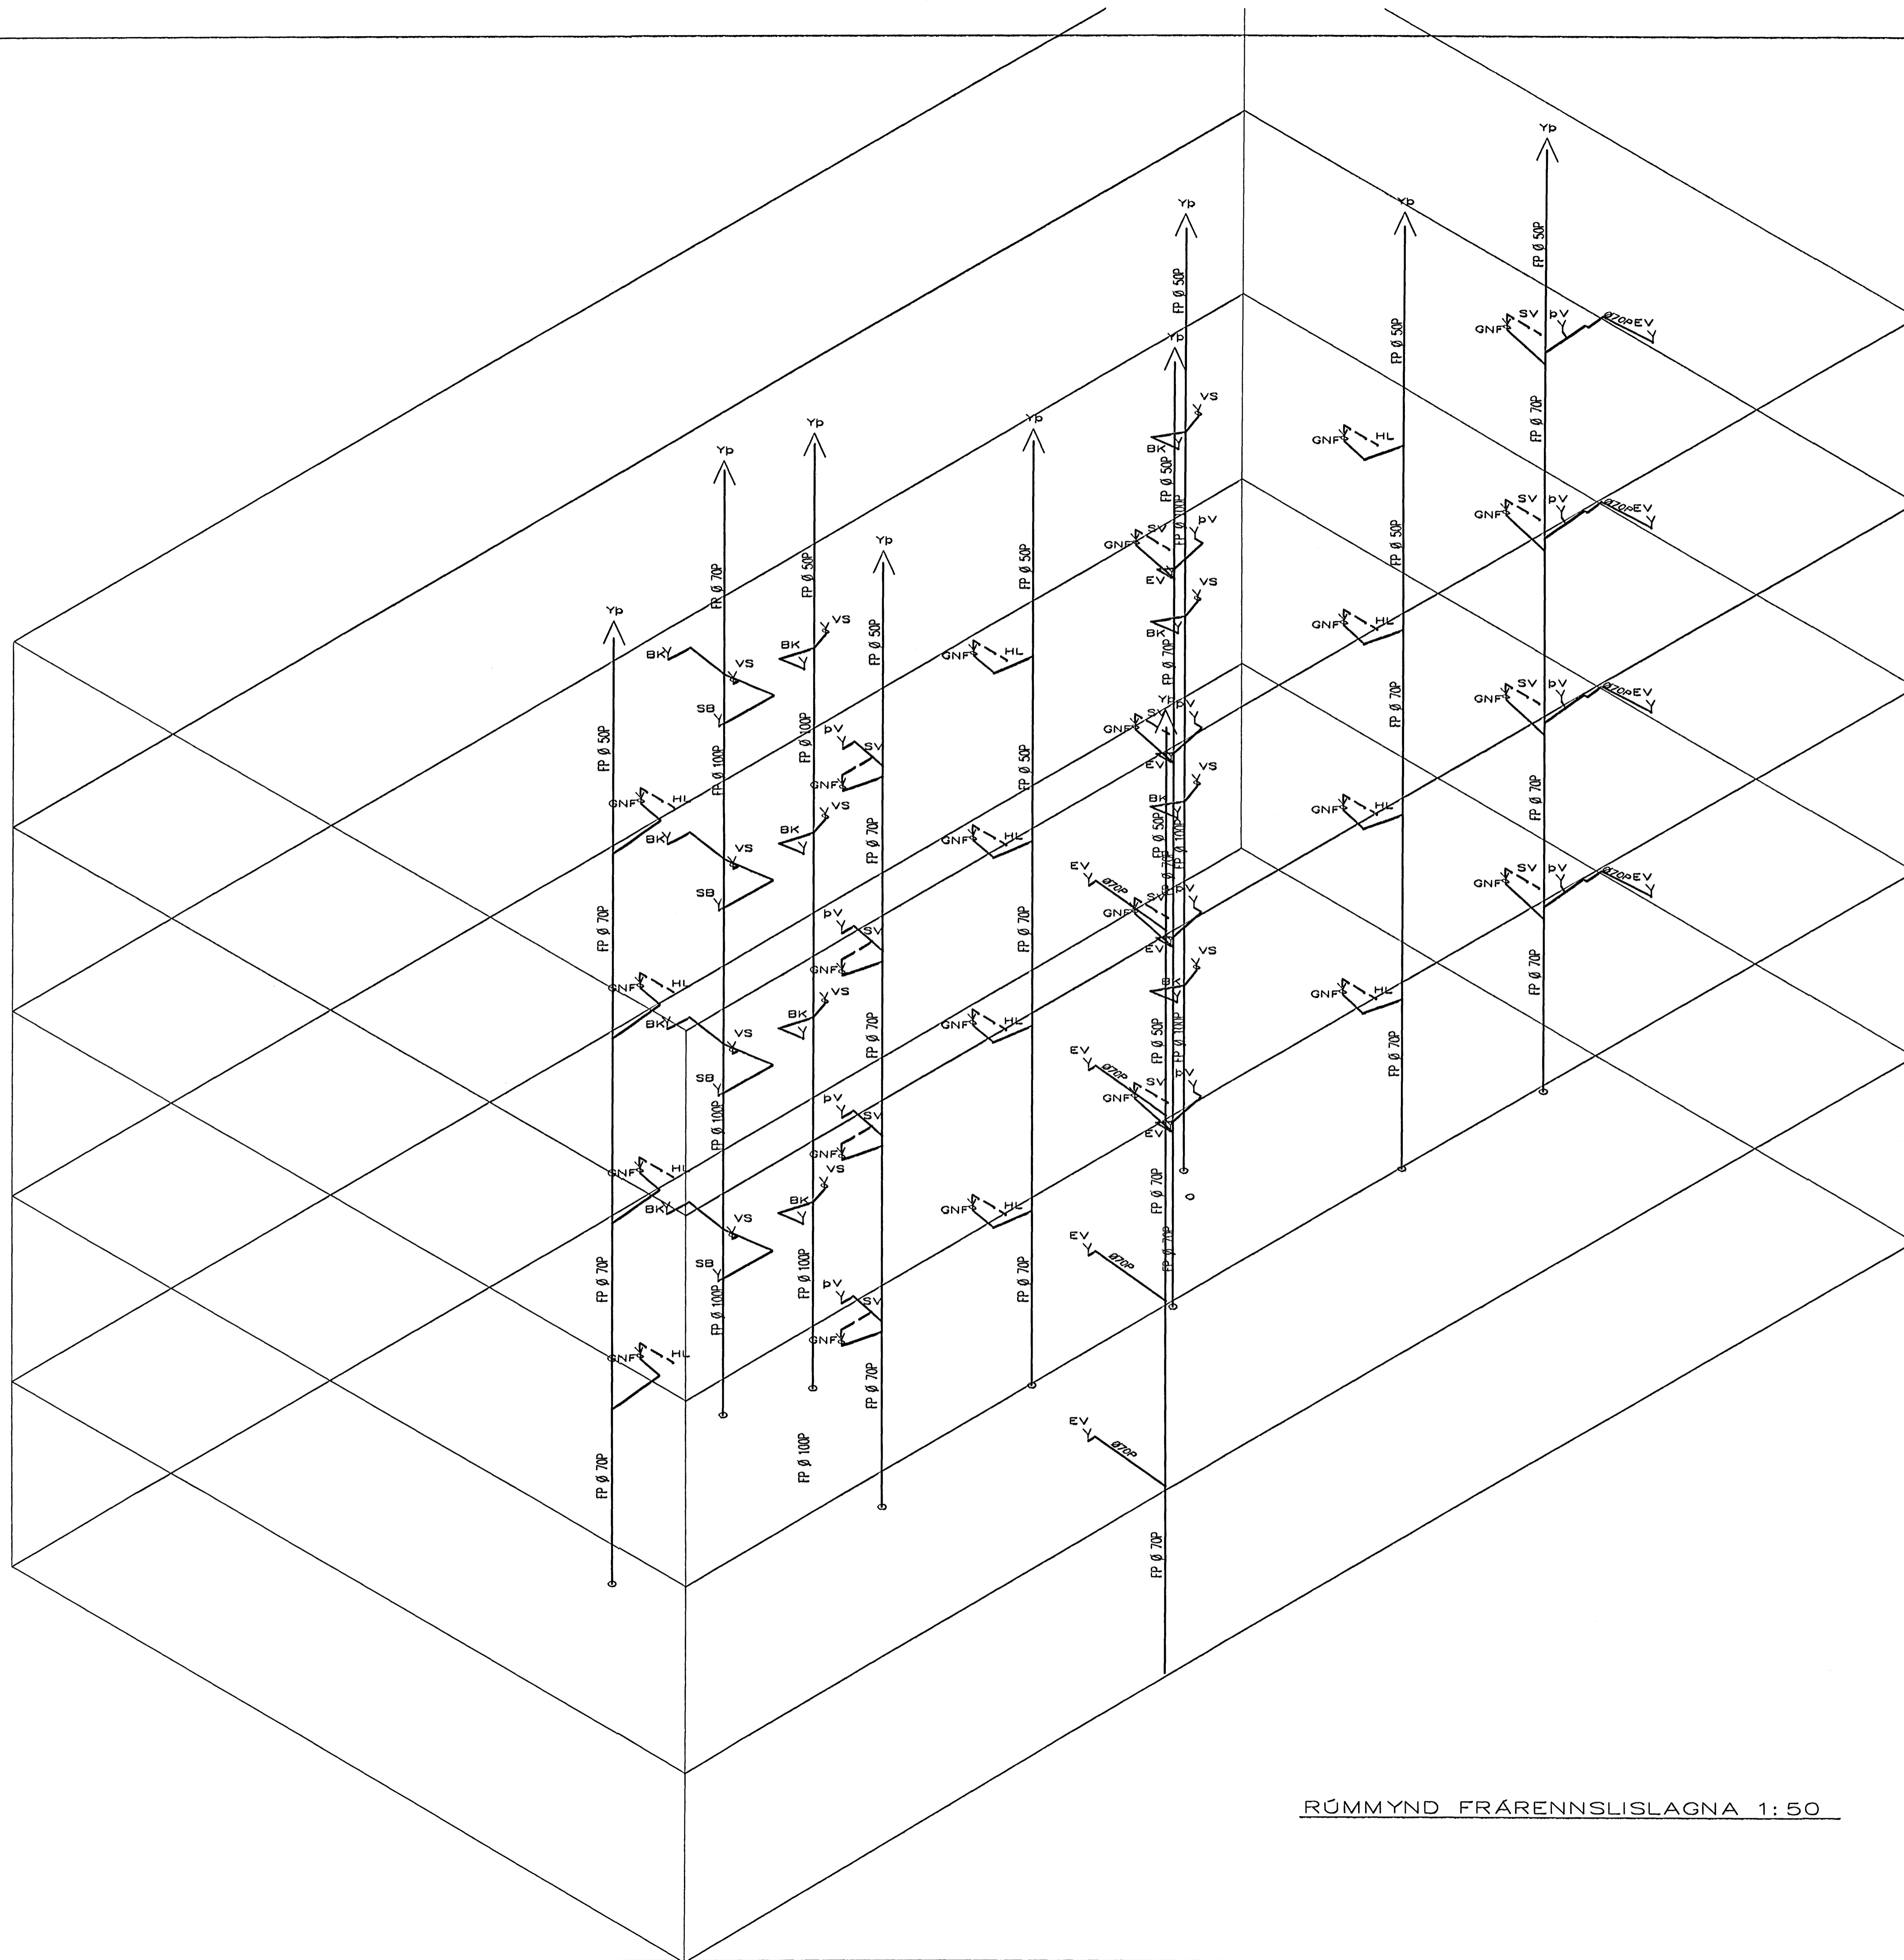

**FRÆRENNSLISLAGNIR  
SKÝRINGAR**

Frærennislagnir ofan botnplötu skulu vera úr RAU-P.P (polypropylen). Hljóðeinangrandi lagnir skreyting lagna skal vera á möffum með þéttfyrirringjum.  
Við skreytingu lagna skal þess gætt að þensla í lögnum verði í möffustykkjum.  
Fjarlægð milli festinga skal ekki vera meiri en Lóðrettar lagnir 10\*0  
D=þvermál lagna  
Einangra skal fallþúpur með 30 mm steinull og vefja með plastfólfi

Byggingafræðingur  
Algrætt þann  
1.1.10V. 2005

RÚMMYND FRÆRENNSLISLAGNA 1:50

GR.	DAGS.	EDLI BREITINGA	SIGN.
<b>EINIVELLIR 7 HAFNARFIRÐI</b>			
RÚMMYND FRÆRENNSLISLAGNA			
MKV 1:50			
DAGS. OKT. 2005			
VERK NR. 2508			
TEIKN. NR. 2-20			
HANNAD SIG. ÞORLEIFSS.KT241148-3009			
TEIKNAD G.H.			
KFRPARID			
TEKNIÞJÓNUSTA SIGURÐAR ÞORLEIFSSONAR ehf			
STRANDGÖTU 1-220 HAFNARFIRÐI-SÍMI 555-4255			