


GRUNNMYND 3 HÆÐAR 1:50

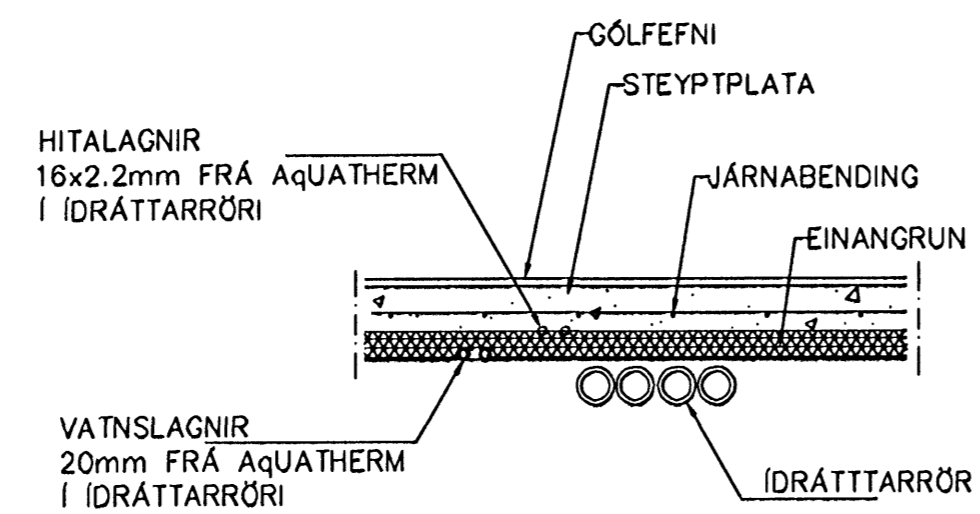

LAGNIR, SNIÐ, 1:20

**NEYSLUVARNSLAGNIR
SKÝRINGAR**

HITALAGNIR ERU AqUATHERM 16mm Í IDRÁTTARRÖRI
EINGÖNGU SKAL NOTA LAGNAEFNI VIÐURKENNT AF
RANNSÓKNARSTOFNUN BYGGINGARÍÐNADARINS.
LAGNIR, TENGIDÓSIR OG DEILIGRINDUR SKULU VERA FRÁ
SAMMA FRAMLEIÐANDA OG PASSA SAMAN.
SETJA SKAL FESTINGAR Á LAGNIR c/c 150 cm, VIÐ
BEYGGJUR SKAL SETJA 3 FESTINGAR.
BEYGGJURADIUS SKAL ÁVALLT VERA STERRI EN 5 • YTRA
ÞVERMÁL PIPNA.
ÞRÝSTIÞRÓFUN Á PLASTLÖGNUM SKIPTIST Í 2 LOTUR FYRRI
LÖTA ER FRAMKVÆMD Í 1 KLUKKUSTUND OG ER ÞRÝSTINGUR
15 BAR FYRIR NEYSLUVATN.
SEINNI LÖTAN ER GERÐ Í BEINU FRAMHALDI AF FYRRI LÖTU
OG SAMI ÞRÝSTINGUR NOTAÐUR SEINNI LÖTA SKAL STANDA Í
2 KLUKKUSTUNDIR.
FYLLA SKAL ÚT ÞRÓFUNARBLAÐ SEM SÝNIR NIÐURSTÖÐUR
ÞRÓFUNAR.



Br.	Dags.	Eðli breytingd	Sign
EINIVELLIR 7 HAFNARFIRÐI			
IDRÁTTARÖR HITA 3 HÆÐAR			
MKV.	1:50	1:20	
DAGS.	SEPT.	2005	
VERK NR.	2508		
TEIKN. NR.	2-09		
HANNAÐ	SIG. ÞORLEIFSS. KT.	241148-3009	
TEIKNAD	G.H.		
YEIRFARID			
TÆKNIÞJÓNUSTA SIGURÐAR ÞORLEIFSSONAR ehf STRANDGÖTU 11 220 HAFNARFIRÐI Sími 555-4255 FAX 565-2875 E-mail taekniþjonusata@islandia.is kt: 440693-2539			