


GRUNNMYND 3 HÆÐAR 1:50

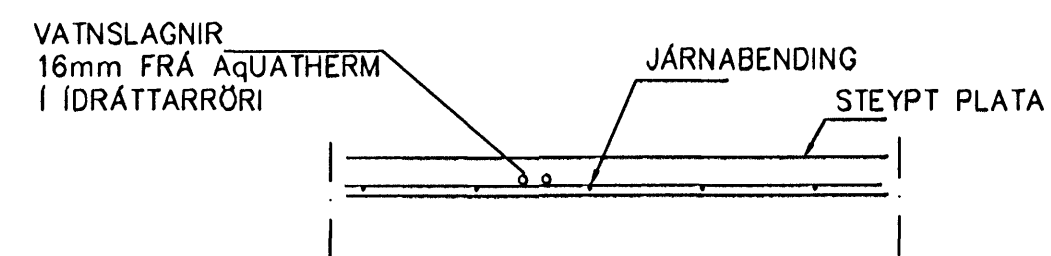

LAGNIR, SNIÐ, 1:20

**NEYSLUVARNSLAGNIR
SKÝRINGAR**

NEYSLUVATNSLAGNIR ERU AquATHERM 20mm Í IDRÁTTARRÖRI
EINGÖNGU SKAL NOTA LAGNAEFNI VIÐURKENNT AF
RANNSÓKNARSTOFNUN BYGGINGARÞENADARINS.
LAGNIR, TENGIDÓSIR OG DEILIGRINDUR SKULU VERA FRÁ
SAMMA FRAMLEIÐANDA OG PASSA SAMAN.
SETJA SKAL FESTINGAR Á LAGNIR c/c 150 cm, VIÐ
BEYGGJUR SKAL SETJA 3 FESTINGAR.
BEYGGJURADIUS SKAL ÁVALLT VERA STÆRRI EN 5 • YTRA
ÞVERMÁL PÍPNA.
ÞRÝSTIÞRÖFUN Á PLASTLÖGNUM SKIPTIST Í 2 LOTUR FYRRI
LOTA ER FRAMKVÆMD Í 1 KLUKKUSTUND OG ER ÞRÝSTINGUR
15 BAR FYRIR NEYSLUVATN.
SEINNI LOTAN ER GERÐ Í BEINU FRAMHALDI AF FYRRI LOTU
OG SAMI ÞRÝSTINGUR NOTAÐUR SEINNI LOTU SKAL STANDA Í
2 KLUKKUSTUNDIR.
FYLLA SKAL ÚT ÞRÖFUNARBLAÐ SEM SÝNIR NIÐURSTÖÐUR
ÞRÖFUNAR.

Byggingafrulltrúi Hafnarfjarðar
Aðriritt barn
18 OKT. 2005

| Br. | Dags. | Eðli breytinga | Sign |
|--|-------|----------------|------|
| | | | |
| EINIVELLIR 7 HAFNARFIRÐI | | | |
| IDRÁTTARÖR VATNS 3 HÆÐAR | | | |
| MKV. 1:50 1:20 | | | |
| DAGS. SEPT. 2005 | | | |
| VERK NR. 2508 | | | |
| TEIKN. NR. 2-08 | | | |
| HANNAÐ SIG. ÞORLEIFSS. KT. 241148-3009 | | | |
| TEIKNAD G.H. | | | |
| YFIRFARID | | | |
| TÆKNIDJONUSTA SIGURDAR ÞORLEIFSSONAR ehf | | | |
| STRANDGÖTU 11 220 HAFNARFIRÐI | | | |
| SÍMI 565-4255 FAX 565-2875 | | | |
| E-mail taekni@jonusta@islandia.is | | | |
| kt: 440693-2539 | | | |