


GRUNNMYND 2 HÆÐAR 1:50

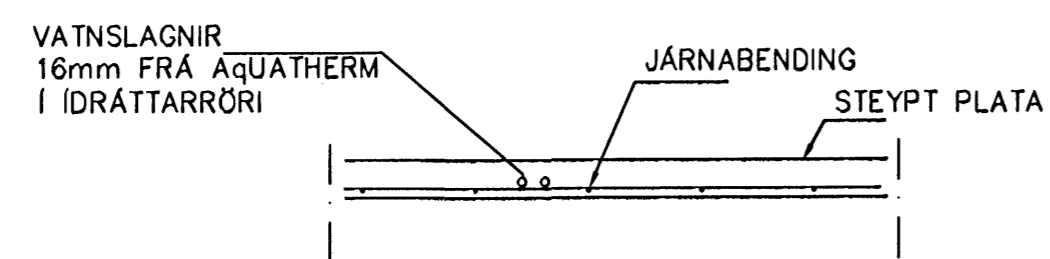

LAGNIR, SNIÐ, 1:20

**NEYSLUVARNSLAGNIR  
SKÝRINGAR**

NEYSLUVATNSLAGNIR ERU AquATHERM 20mm Í IDRÁTTARRÖRI  
EINGÖNGU SKAL NOTA LAGNAEFNI VIÐURKENNT AF  
RANNSÓKNARSTOFNUN BYGGINGARÍÐNADARINS.  
LAGNIR, TENGIDÓSIR OG DEILIGRINDUR SKULU VERA FRÁ  
SAMMA FRAMLEIÐANDA OG PASSA SAMAN.  
SETJA SKAL FESTINGAR Á LAGNIR c/c 150 cm, VIÐ  
BEYGGJUR SKAL SETJA 3 FESTINGAR.  
BEYGGJURADIUS SKAL ÁVALLT VERA STÆRRI EN 5 \* YTRA  
ÞVERMÁL PÍPNA.  
ÞRÝSTIPRÓFUN Á PLASTLÖGNUM SKIPTIST Í 2 LOTUR FYRRI  
LOTA ER FRAMKVÉMD Í 1 KLUKKUSTUND OG ER ÞRÝSTINGUR  
15 BAR FYRIR NEYSLUVATN.  
SEINNI LOTAN ER GERD Í BEINU FRAMHALDI AF FYRRI LOTU  
OG SAMI ÞRÝSTINGUR NOTAÐUR SEINNI LOTU SKAL STANDA Í  
2 KLUKKUSTUNDIR.  
FYLLA SKAL ÚT PRÓFUNARBLAÐ SEM SÝNIR NIÐURSTÖÐUR  
PRÓFUNAR.

Byggingafultrúi Hafnarfjarðar  
Afgreitt bann  
18 OKT. 2005

Br.	Dags.	Eðli breytinga	Sign
EINIVELLIR 7 HAFNARFIRÐI			
IDRÁTTARÖR VATNS 2 HÆÐAR			
MKV. 1:50 1:20			
DAGS. SEPT. 2005			
VERK NR. 2508			
TEIKN. NR. 2-06			
HANNAD SIG. ÞORLEIFSS. KT. 241148-3009			
TEIKNAD G.H.			
YFIRFARIÐ			
TÆKNIÞJÓNUSTA SIGURDAR ÞORLEIFSSONAR ehf STRANDGÖTU 11 220 HAFNARFIRÐI SÍMI 555-4255 FAX 555-2875 E-mail taekniþjonusta@islandia.is kt: 440693-2539			

*Handwritten signature*